

Investor

URZĄD MIASTA SUWAŁKI  
ul. Mickiewicza 1 16-400 Suwałki

Nazwa i adres obiektu budowlanego  
PRZEBUDOWA BUDYNKU UŻYTECZNOŚCI PUBLICZNEJ NA POTRZEBY ŻŁOBKA Z ROZBIÓRKĄ OBIEKTÓW TERENOWYCH ORAZ BUDOWA ŚMIETNIKA Z POMIESZCZENIEM GOSPODARCZYM WRAZ Z ELEMENTAMI ZAGOSPODAROWANIA TERENU I NIEZBĘDNA INFRASTRUKTURA TECHNICZNA przy ulicy Kosciuszki 6 w Suwałkach na działkach o nr ewid.geod.gr. 10960 / 10 i 10960 / 26

Data 28.01.2019  
Skala ---  
Nr rys. 7

Tytuł Rysunku  
SCHEMAT MONTAŻU WODOMIERZA

PROJEKT WYKONAWCZY

Jednostka projektowania


A T E L I E R >>> Z E T T A <<<

ul. Suwaska 2/11, 15-422 Białystok, tel: 85 742 49 49, fax: 85 742 43 69, e-mail: zetta@zetta.com.pl  
ul. Produłńska 10/2, 03-511 Warszawa, tel: 22 812 64 67, fax: 22 812 47 48, e-mail: ateliera@zetta.com.pl  
www.zetta.com.pl


nr uprawnień / izba podpis

Autor	<i>mgr inż. M. Sawicki</i>	<i>BL 22/00</i> PDL/IS/132/01	
Sprawdzający	<i>mgr inż. B. Wojsław</i>	<i>BL 146/88, BL 214/93</i> PDL/IS/1671/01	

PROJEKT chroniony prawem autorskim – zgodnie z Ustawą o Prawie Autorskim i prawach pokrewnych Dz.U.24.poz.83 z dn.4.02.1994r. Powielanie całości lub fragmentów bez zgody autora projektu – ZABRONIONE

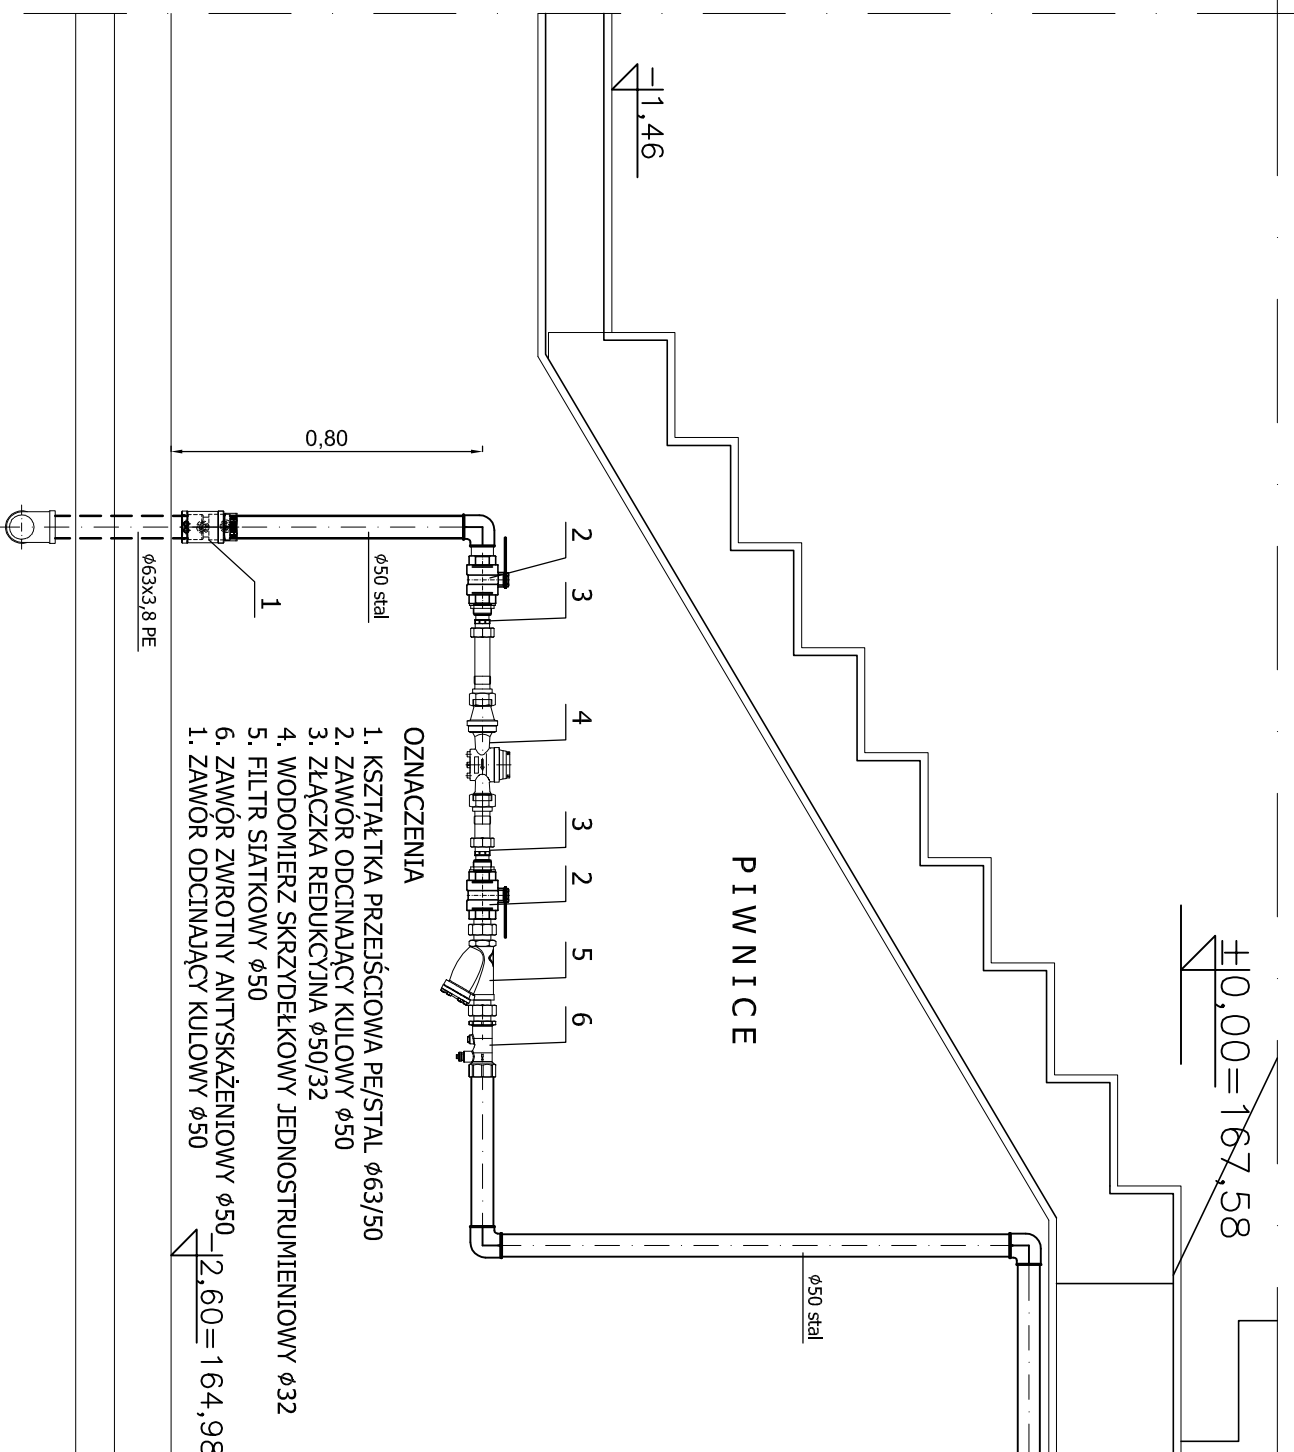

- OZNACZENIA
1. KSZTAŁTKA PRZEJŚCIOWA PE/STAL  $\phi 63/50$
  2. ZAWÓR ODCINAJĄCY KULOWY  $\phi 50$
  3. ZŁĄCZKA REDUKCYJNA  $\phi 50/32$
  4. WODOMIERZ SKRZYDEŁKOWY JEDNOSTRUMIENIOWY  $\phi 32$
  5. FILTR SIATKOWY  $\phi 50$
  6. ZAWÓR ZWROTNY ANTYSKAŻENIOWY  $\phi 50$
1. ZAWÓR ODCINAJĄCY KULOWY  $\phi 50$
- ±0.00 = 164.98

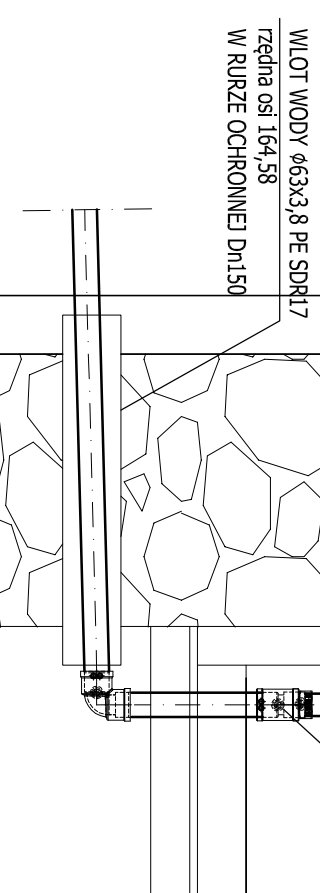

WLOT WODY  $\phi 63 \times 3,8$  PE SDR17  
Tężna oś 164,58  
W RURZE OCHRONNEJ DN150