



# SEPARATOR TŁUSZCZU Z OSADNIKIEM

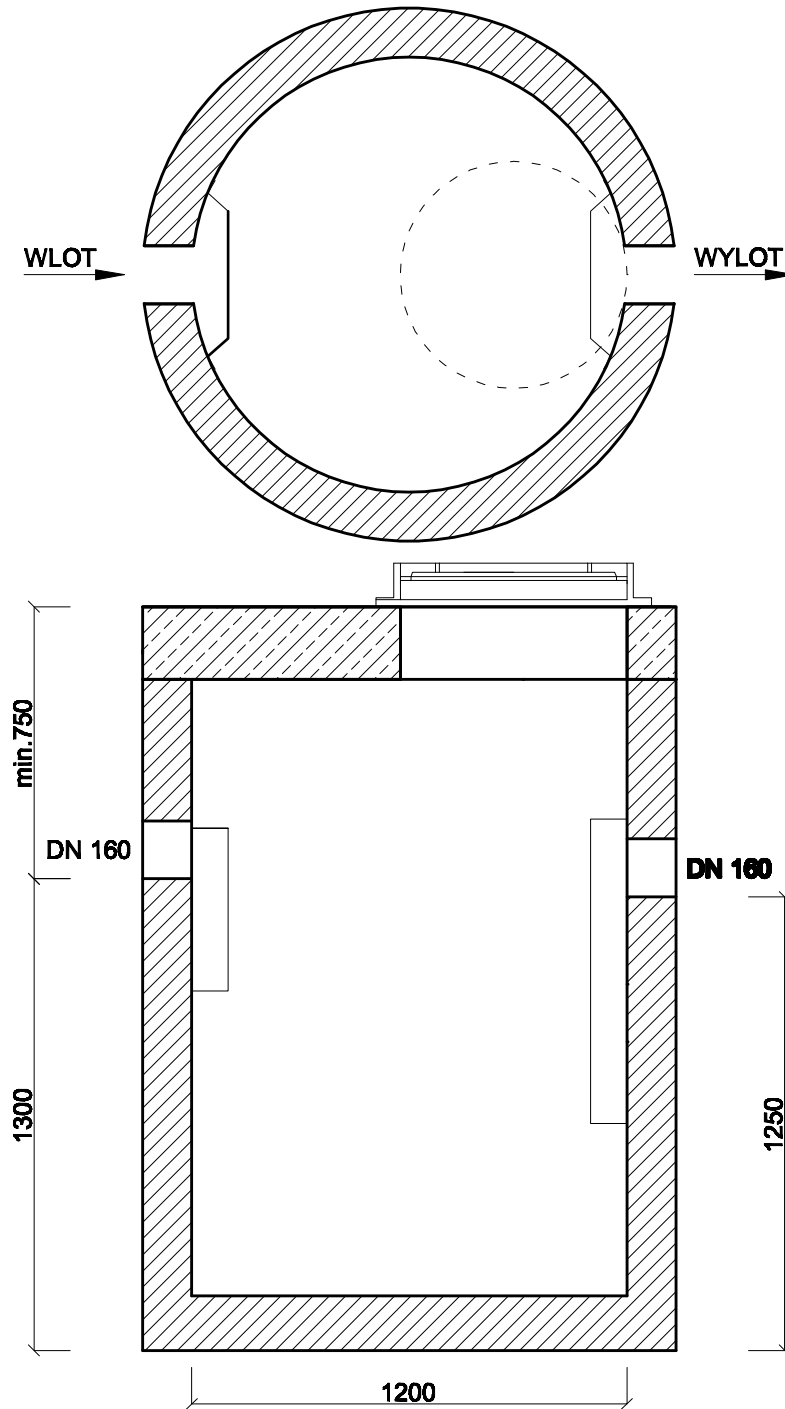

Inwestor			
URZĄD MIASTA SUWAŁKI ul. Mickiewicza 1 16-400 Suwałki			
Nazwa i adres obiektu budowlanego	PRZEBUDOWA BUDYNKU UŻYTECZNOŚCI PUBLICZNEJ NA POTRZEBY ŻŁOBKA Z ROZBUDOWĄ OBIEKTÓW TERENOWYCH ORAZ BUDOWA ŚMIETNIKA Z POMIĘSZCZENIEM GOSPODARCYM wraz z ELEMENTAMI ZAGOSPODAROWANIA TERENU I NIEZBEDNĄ INFRASTRUKTURĄ TECHNICZNĄ przy ulicy Kościuszki 6 w Suwałkach na działkach o nr ewid.gosod.gr. 10880 / 10 i 10880 / 26	Data	28.01.2019
		Skala	—
		Nr rys.	11
Tytuł Rysunku	SEPARATOR TŁUSZCZU Z OSADNIKIEM	PROJEKT WYKONAWCZY	
Jednostka projektowania			
 <b>A T E L I E R &gt;&gt; Z E T T A &lt;&lt;</b> ul. Sułaska 2/11, 15-422 Białystok, tel: 85 742 49 49, fax: 85 742 43 69, e-mail: zetta@zetta.com.pl ul. Prutylinska 10/2, 03-511 Warszawa, tel: 22 812 64 67, fax: 22 812 47 48, e-mail: atelier@zetta.com.pl www.zetta.com.pl			
nr uprawnień / tytuł podpis			
Autor	mgr inż. <i>M.Sawicki</i>	BL 22/09 PDLAS/1322/01	
Sprawdzający	mgr inż. <i>B.Wojślaw</i>	BL 146/08, BL 214/03 PDLAS/1671/01	
PROJEKT chroniony prawem autorskim – zgodnie z Ustawą o Prawie Autorskim i prawach pokrewnych Dz.U.24.poz.83 z dn.4.02.1994r. Powielanie całości lub fragmentów bez zgody autora projektu – ZABRONIONE			