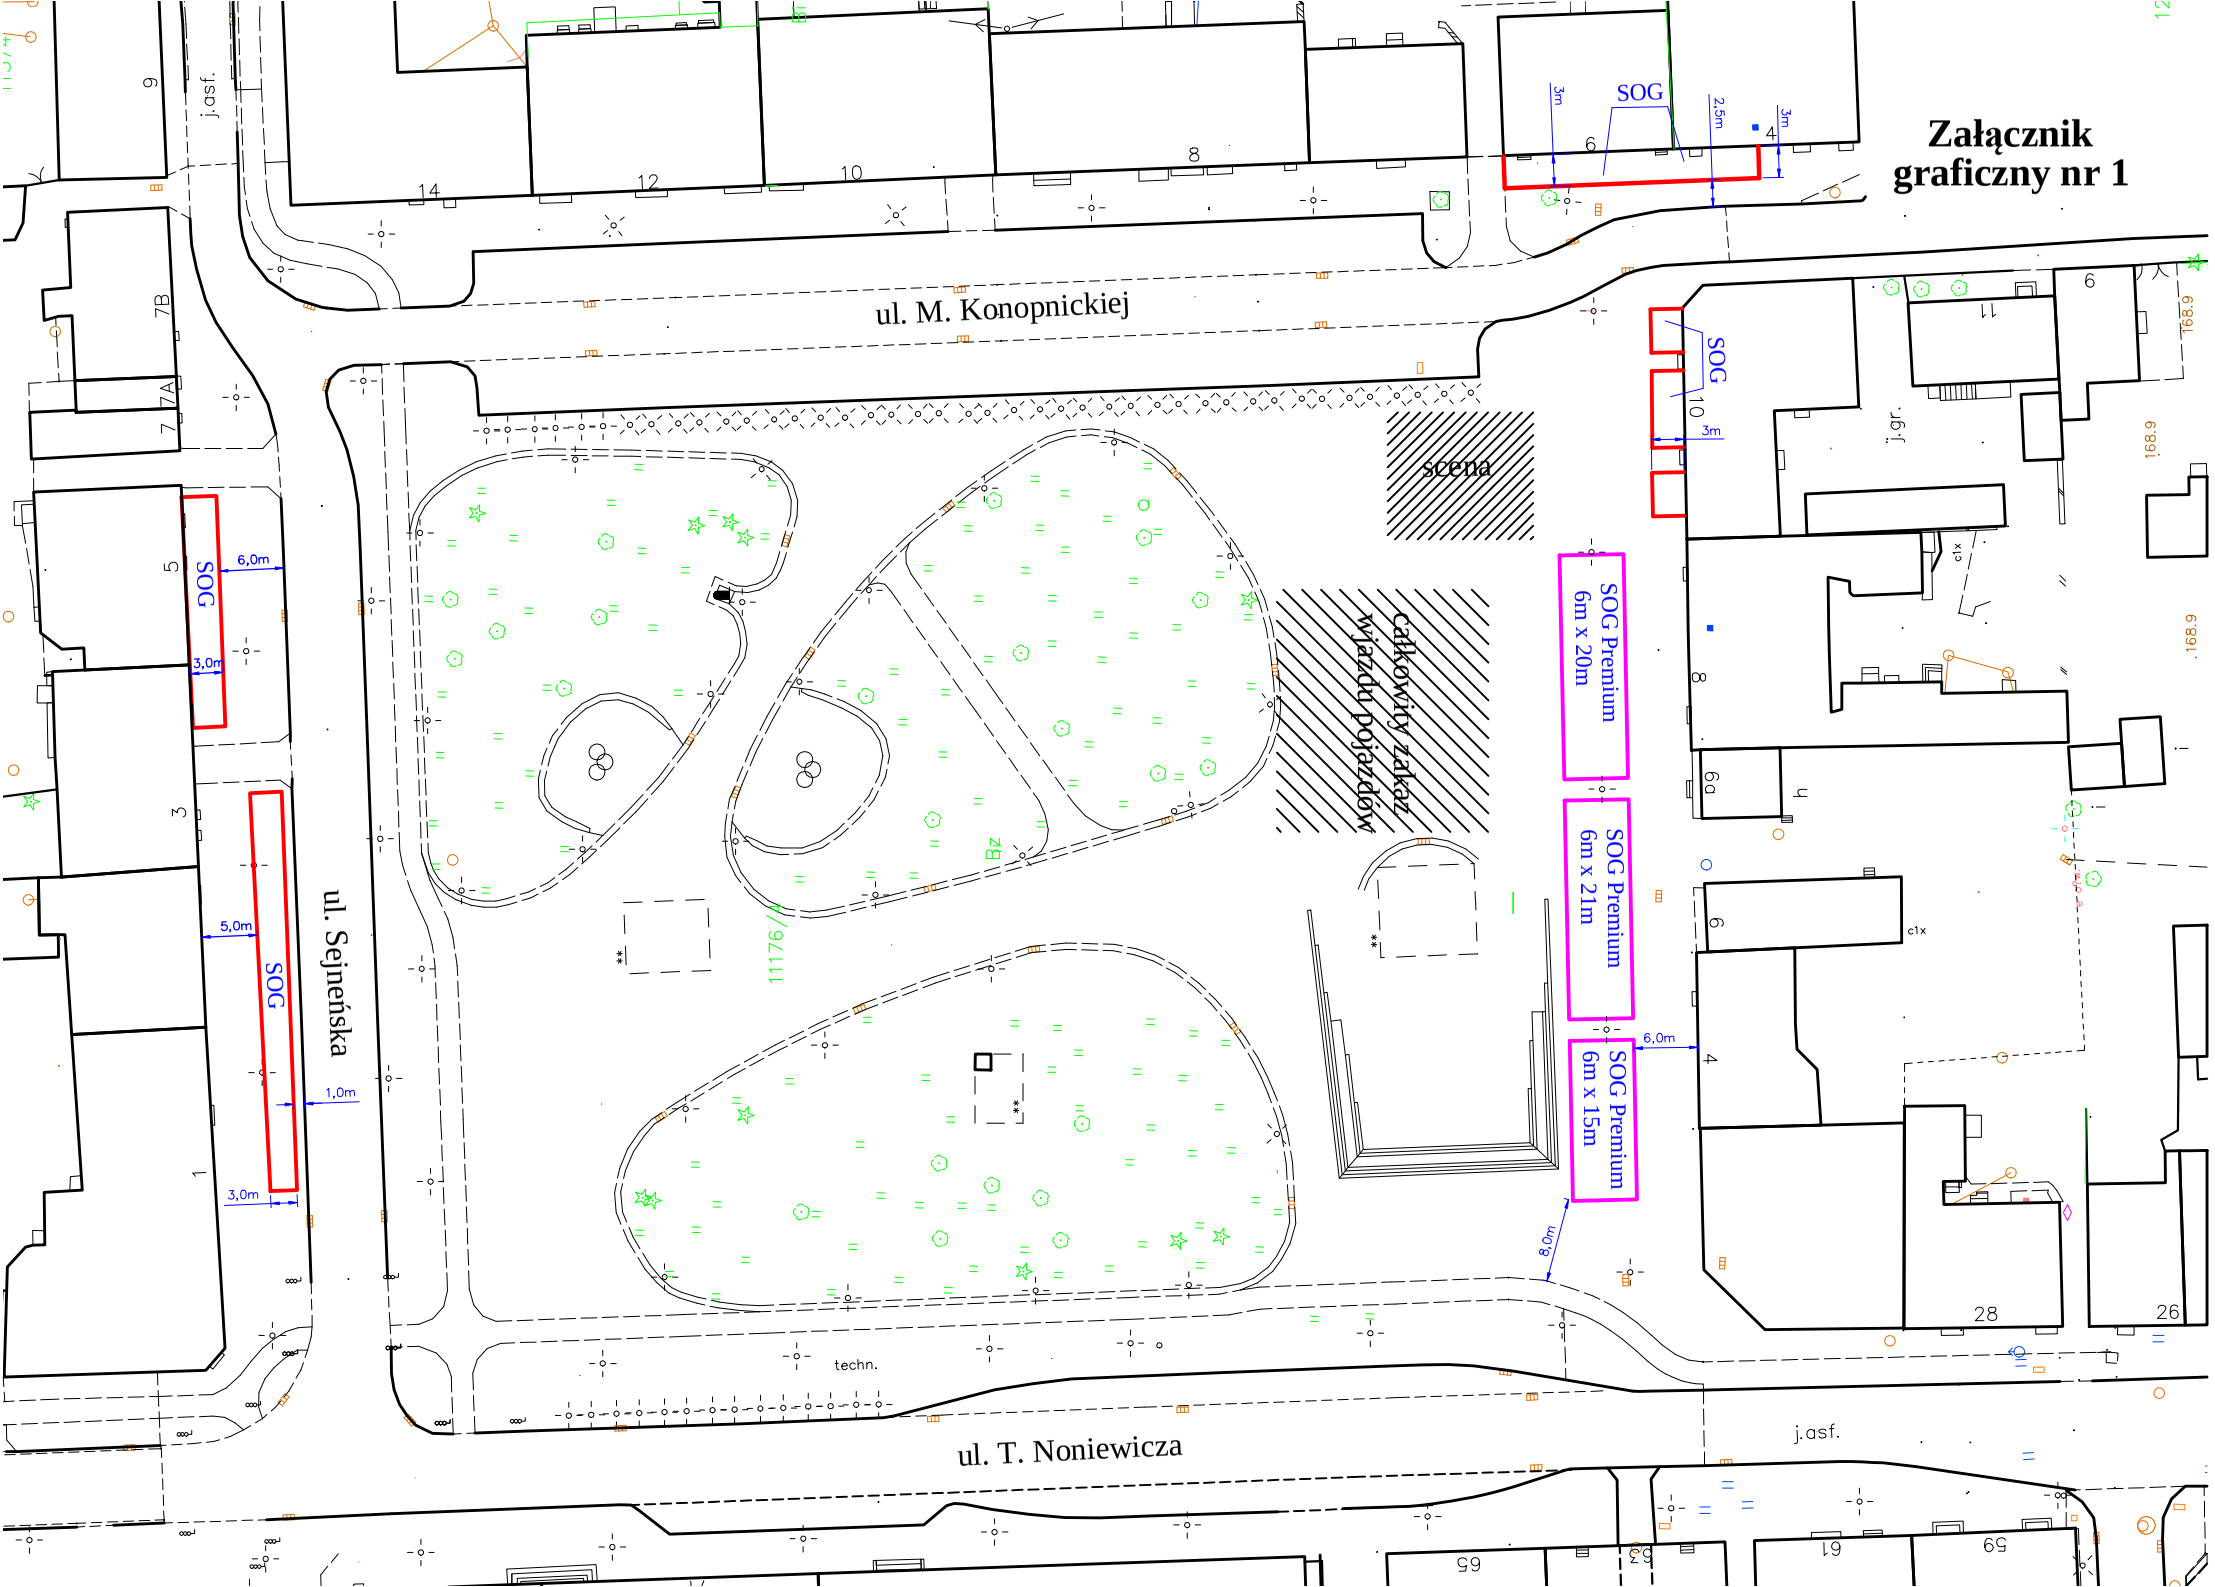
Załącznik graficzny nr 1
ul. M. Konopnickiej
ul. Sejneńska
ul. T. Noniewicza
scena
całkowity zakaz wjazdu pojazdów
SOG Premium 6m x 20m
SOG Premium 6m x 21m
SOG Premium 6m x 15m
SOG
6,0m
3,0m
5,0m
1,0m
8,0m
3m
2,5m
j.asf.
j.gr.
techn.
11176/4