
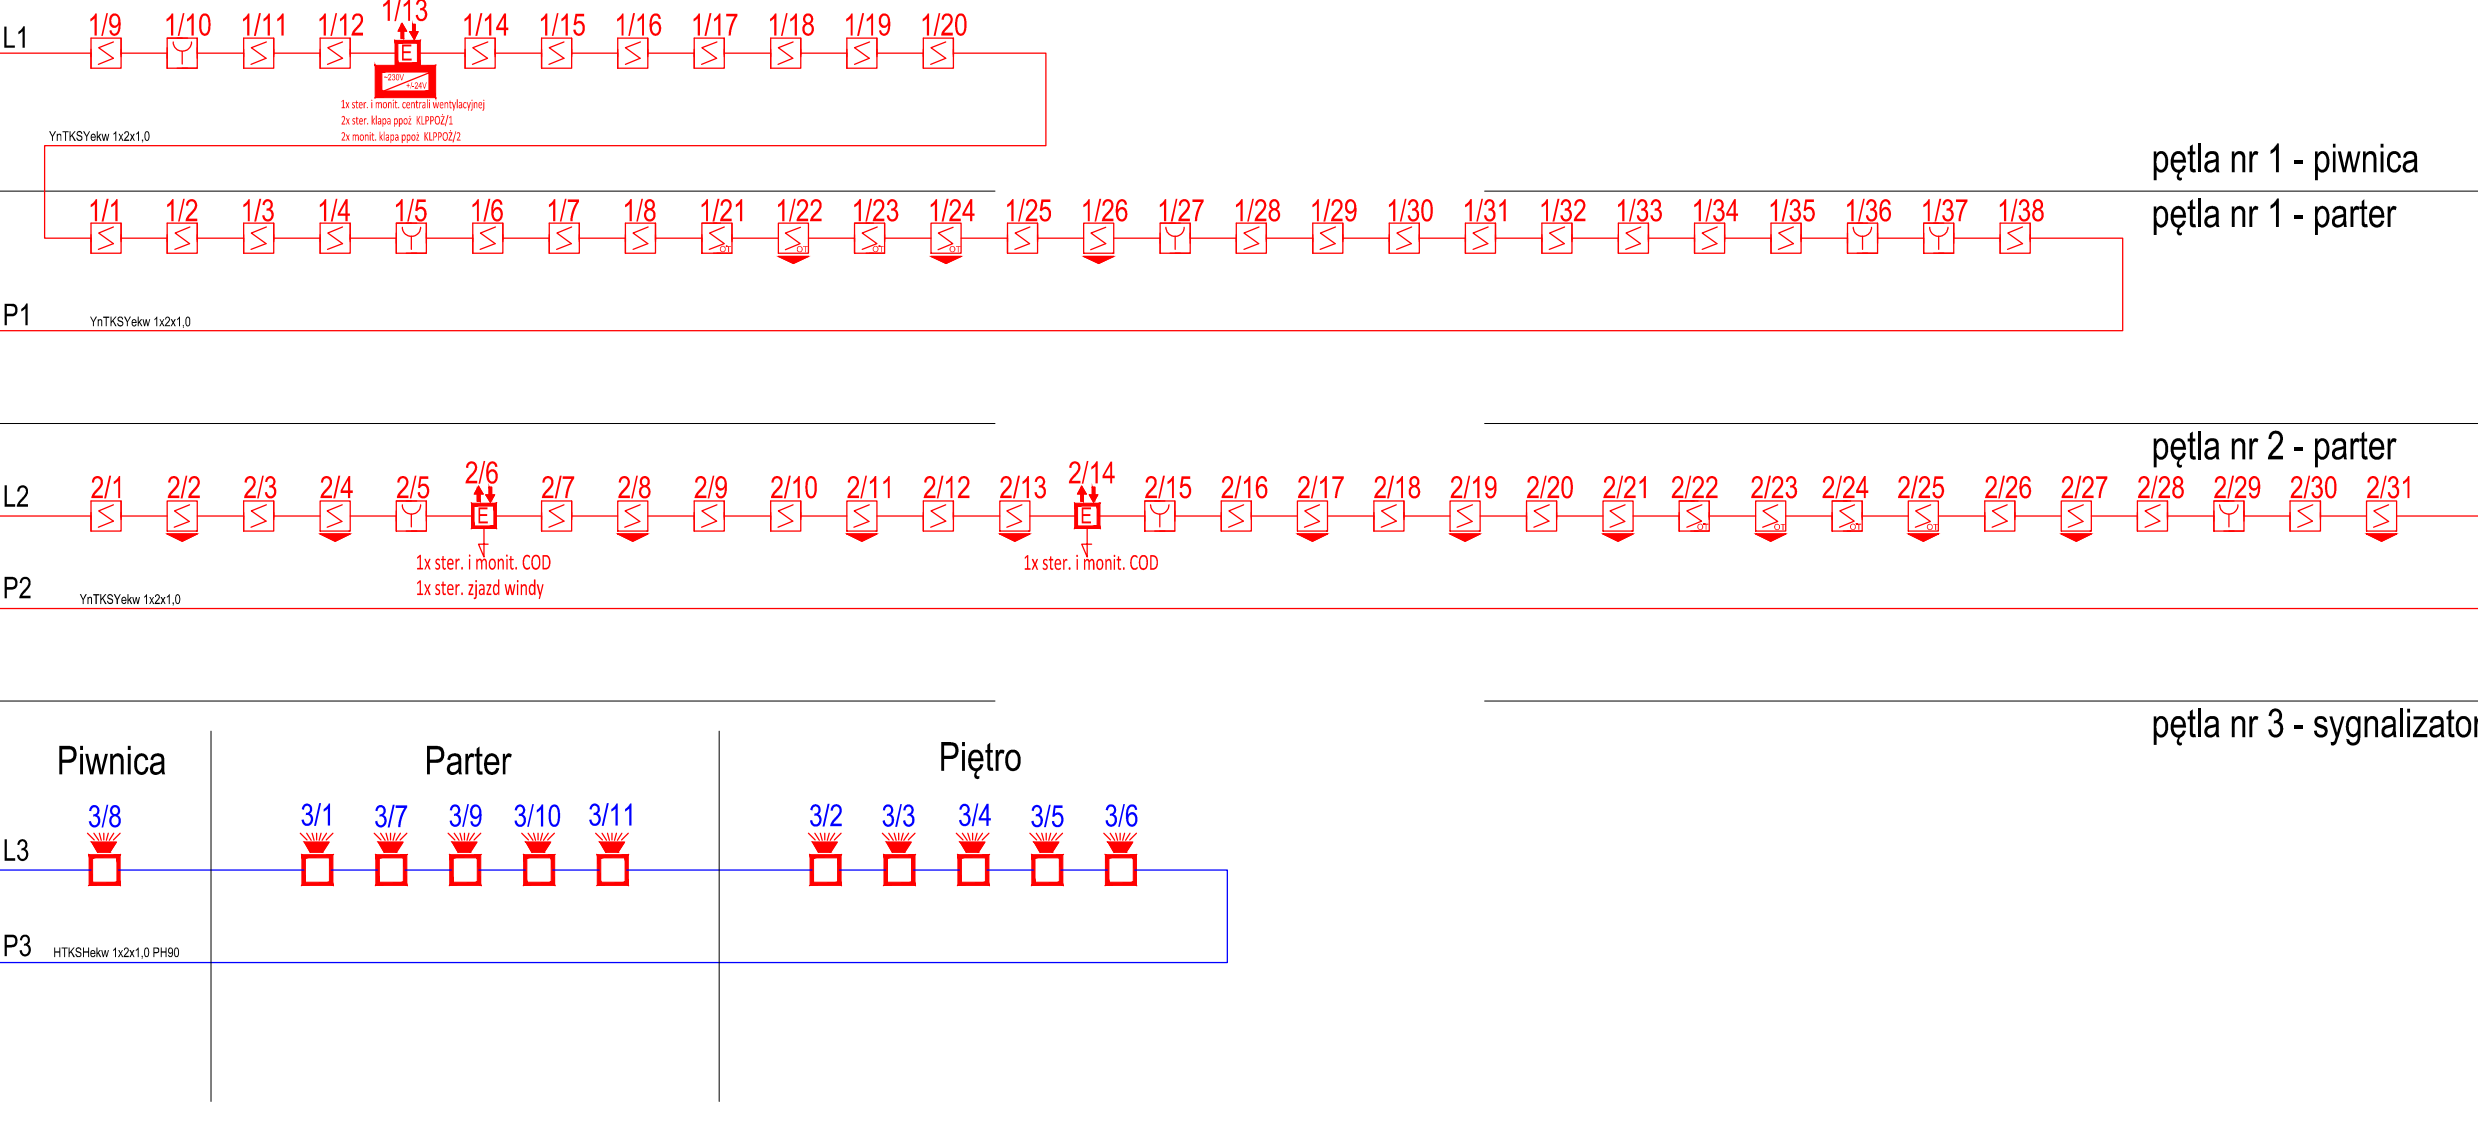
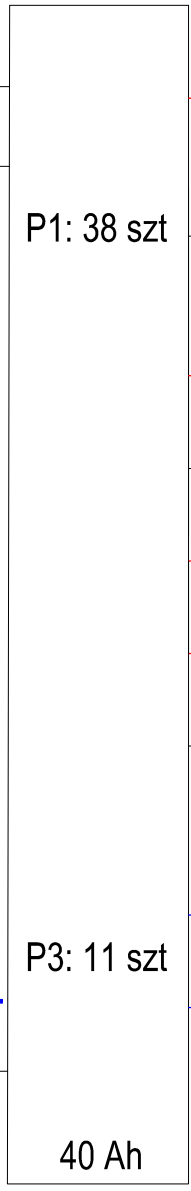


CSP

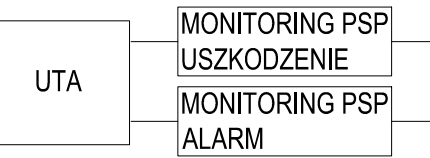

zasilanie projektowanej centrali
 ujęte w części dotyczącej instalacji elektrycznych
 sprzed WYŁACZNIKA
 GŁÓWNEGO

Legenda: SSP

- Centrala systemu sygnalizacji pożaru
 - Czujka optyczna dymu z gniazdem
 - Czujka optyczna dymu z gniazdem i wyniesionym wskaźnikiem zadziałania (montowana w przestrzeni międzystropowej)
 - Czujka optyczno – temperaturowa z gniazdem (wykrywanie dymu + wzrostu temperatury)
 - Czujka optyczno – temperaturowa z gniazdem i wyniesionym wskaźnikiem zadziałania (montowana w przestrzeni międzystropowej)
 - Ręczny ostrzegacz pożarowy ROP
 - Element kontrolno sterujący
 - Sygnalizator akustyczny
 - Zasilacz buforowy certyfikowany 24V DC
- przewód YnTKSYekw 1x2x1,0mm
 — przewód HTKSHekw 1x2x1,0mm PH90

Inwestor				
MIASTO SUWAŁKI ul. Mickiewicza 1 16-400 Suwałki				
Nazwa i adres obiektu budowlanego	REMONT, PRZEBUDOWA I NADBUDOWA ZABYTKOWEGO BUDYNKU ZE ZMIANĄ SPOSOBU UŻYTKOWANIA NA ŻŁOBEK MIEJSKI Z INSTALACJAMI WRAZ Z ZAGOSPODAROWANIEM TERENU, W TYM BUDOWA OŚWIETLENIA, ŚMIETNIKA, MAŁEJ ARCHITEKTURY, OGRODZENIA, UTWARDZEN CIĄGÓW KOMUNIKACYJNYCH ORAZ REMONT ZABYTKOWEGO OGRODZENIA I ROZBIÓRKA KOLIDUJĄCYCH ISTNIEJĄCYCH ELEMENTÓW ZAGOSPODAROWANIA NA DZIAŁKACH 10960/10, 10960/26 I 11372		Data	28.01.2019
			Skala	---
			Nr rys.	9
Tytuł Rysunku	SCHEMAT IDEOWY - INSTALACJA SSP		PROJEKT WYKONAWCZY	
Jednostka projektowania				
A T E L I E R >> Z E T T A << ul. Suraska 2/11, 15-422 Białystok, tel: 85 742 49 49, fax: 85 742 43 69, e-mail: zetta@zetta.com.pl ul. Pratuńska 10/2, 03-511 Warszawa, tel: 22 812 64 67, fax: 22 812 47 48, e-mail: atelier@zetta.com.pl www.zetta.com.pl				
nr uprawnień / izba podpis				
Projektant inst. elektryczne	<i>mgr inż. W. Grudziński</i>	<i>BL 138/92</i>		
Projektant inst. teletechnicznych	<i>mgr. inż. Wojciech Wróblewski</i>	<i>PDIIB Nr PDLJE0416/01</i>		
Spr. inst. teletechnicznych	<i>inż. Dariusz MocarSKI</i>	<i>DT-WBT/02430/03/U</i>		
PROJEKT chroniony prawem autorskim – zgodnie z Ustawą o Prawie Autorskim i prawach pokrewnych Dz.U.24.poz.83 z dn.4.02.1994r. Powielanie całości lub fragmentów bez zgody autora projektu – ZABRONIONE				