


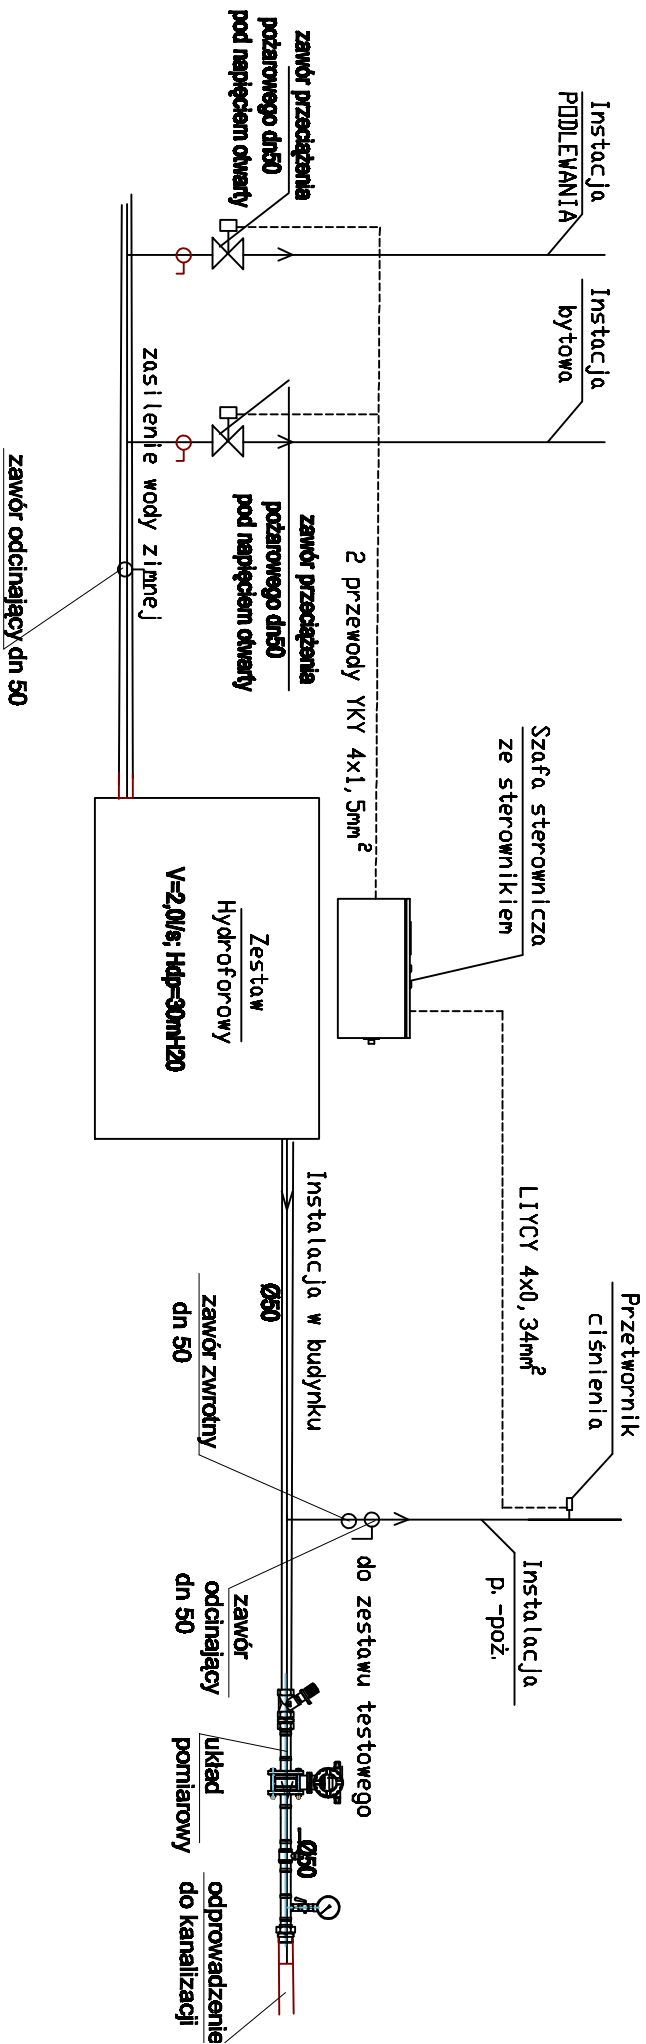

USŁUGI PROJEKTOWE I INFORMACYJNE DANUTA PIŚCZATOWSKA 16-400 SUWAŁKI, UL. SIKORSKIEGO 51A TEL./FAX.: 87 563 07 13, TEL. GSM.: 604278273 e-mail: uslugi_pisczatowska@poczta.onet.pl					FAZA
TEMAT	WEWNĘTRZNA INSTALACJA HYDRANTOWA				PROJ. BUD.
OBJEKT	BUDYNEK SZKOŁY PODSTAWOWEJ NR 7 W SUWAŁKACH				BRANŻA SANIT.
RTGUNEK	SUWAŁKI, UL. MINKIEWICZA 50				SKALA 1:5
PROJ.	mgr inż. Danuta Piśczatowska	DATA	20.12.2016r	PODPIS	NR RYS.
upr. proj.	nr SUW-7560	DATA	20.12.2016r	PODPIS	
upr. proj.	nr SUW 680	DATA	20.12.2016r	PODPIS	
Schemat podłączenia zestawu hydroforowego.					S/9