

Kopia mapy zasadniczej		Skala mapy 1:500	
Godło arkusza mapy	8.215.12.02.1.2	Poświadczam się zgodność niniejszej kopii z treścią materiału państwowego zasobu geodezyjnego i kartograficznego	
Jednostka ewid.	M. Suwałki 206301_1		
Obręb ewid.	Obręb nr 1 0001	Numer sprawy	
Numer działki	21350/14	Nazwa materiału zasobu	
Ulica, nr		Data wykonania kopii	2018-12-11
Układ współrz. płaskich	2000/24	Sporządził(a): Magdalena Wołagiewicz	
Układ wysokości	Kronsztadt 60		

Poświadczam się zgodność niniejszej kopii z treścią materiału państwowego zasobu geodezyjnego i kartograficznego

Organ prowadzący państwowy zasób geodezyjny i kartograficzny

PREZYDENT MIASTA SUWAŁEK

Nazwa materiału zasobu

MAPA ZASADNICZA

Identyfikator ewidencyjny materiału zasobu


44-1/2000

Data wykonania kopii

11.12.2018

Imię, nazwisko i podpis osoby reprezentującej organ

mgr inż. Magdalena Wołagiewicz

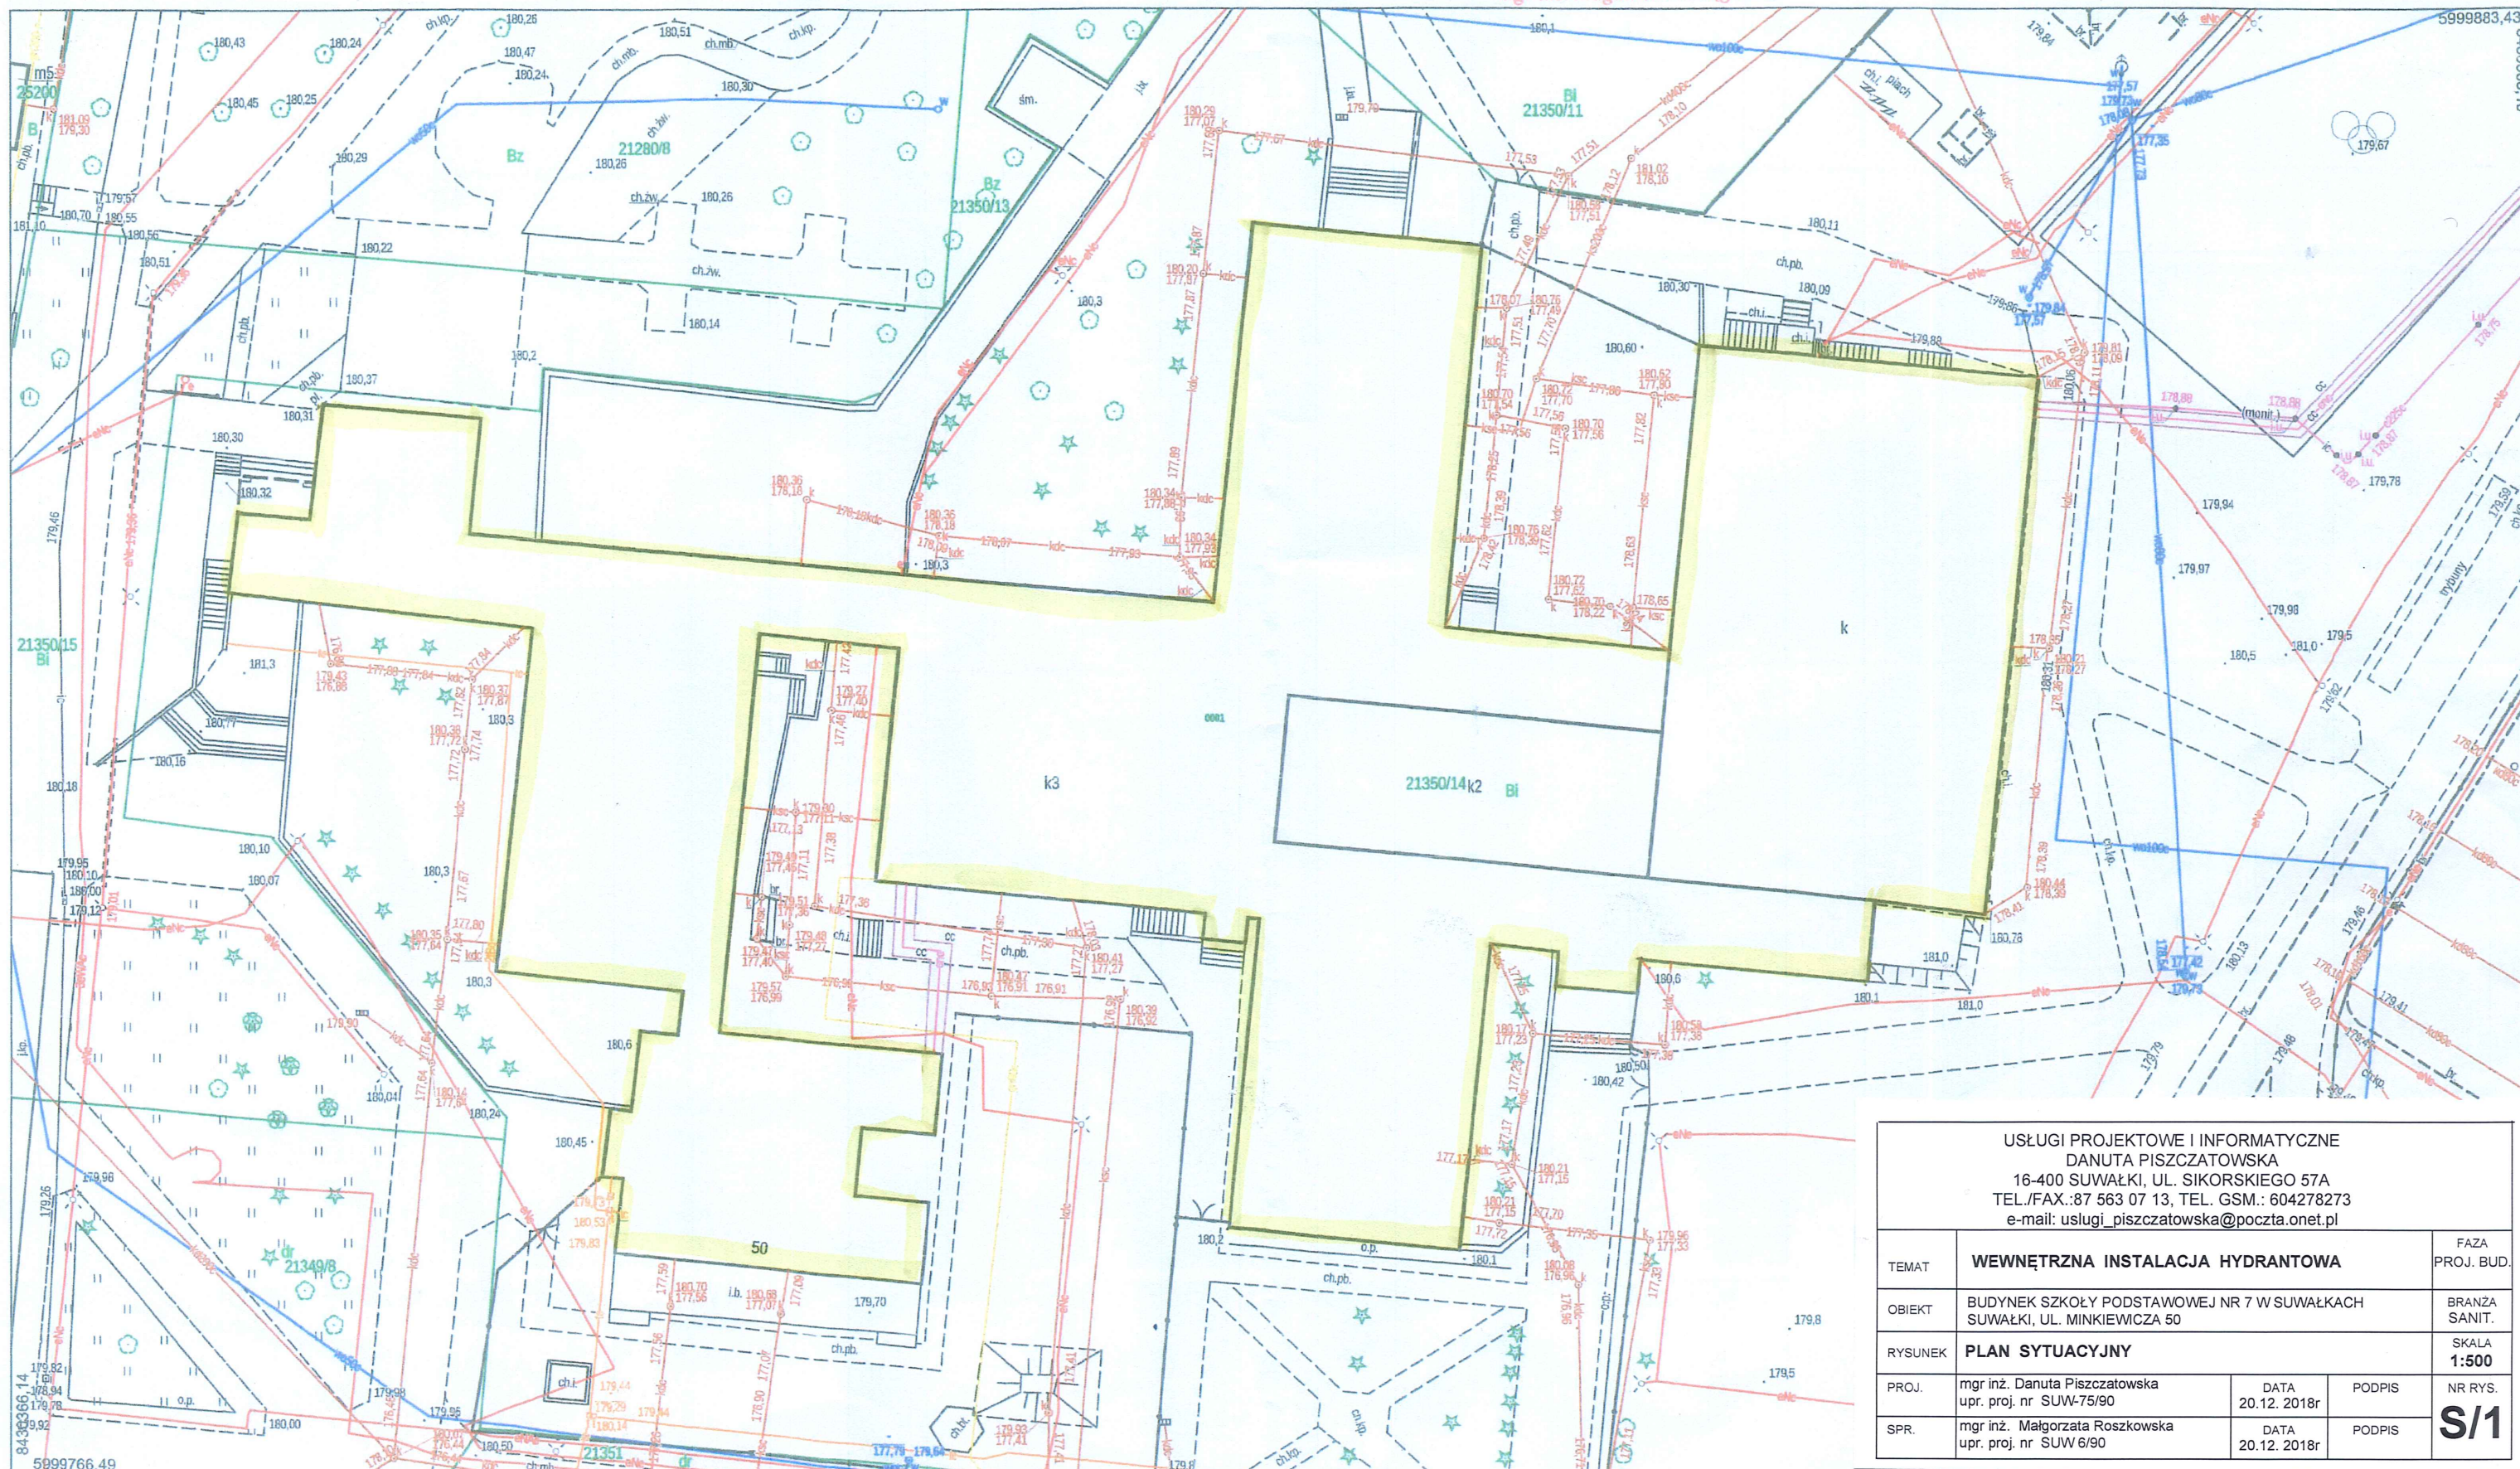

USŁUGI PROJEKTOWE I INFORMATYCZNE
DANUTA PISZCZATOWSKA
16-400 SUWAŁKI, UL. SIKORSKIEGO 57A
TEL./FAX.: 87 563 07 13, TEL. GSM.: 604278273
e-mail: uslugi_piszczatowska@poczta.onet.pl

TEMAT	WEWNĘTRZNA INSTALACJA HYDRANTOWA		FAZA PROJ. BUD.
OBIEKT	BUDYNEK SZKOŁY PODSTAWOWEJ NR 7 W SUWAŁKACH SUWAŁKI, UL. MINKIEWICZA 50		BRANŻA SANIT.
RYSUNEK	PLAN SYTUACYJNY		SKALA 1:500
PROJ.	mgr inż. Danuta Piszczatowska upr. proj. nr SUW-75/90	DATA 20.12.2018r	PODPIS NR RYS.
SPR.	mgr inż. Małgorzata Roszkowska upr. proj. nr SUW 6/90	DATA 20.12.2018r	PODPIS S/1