


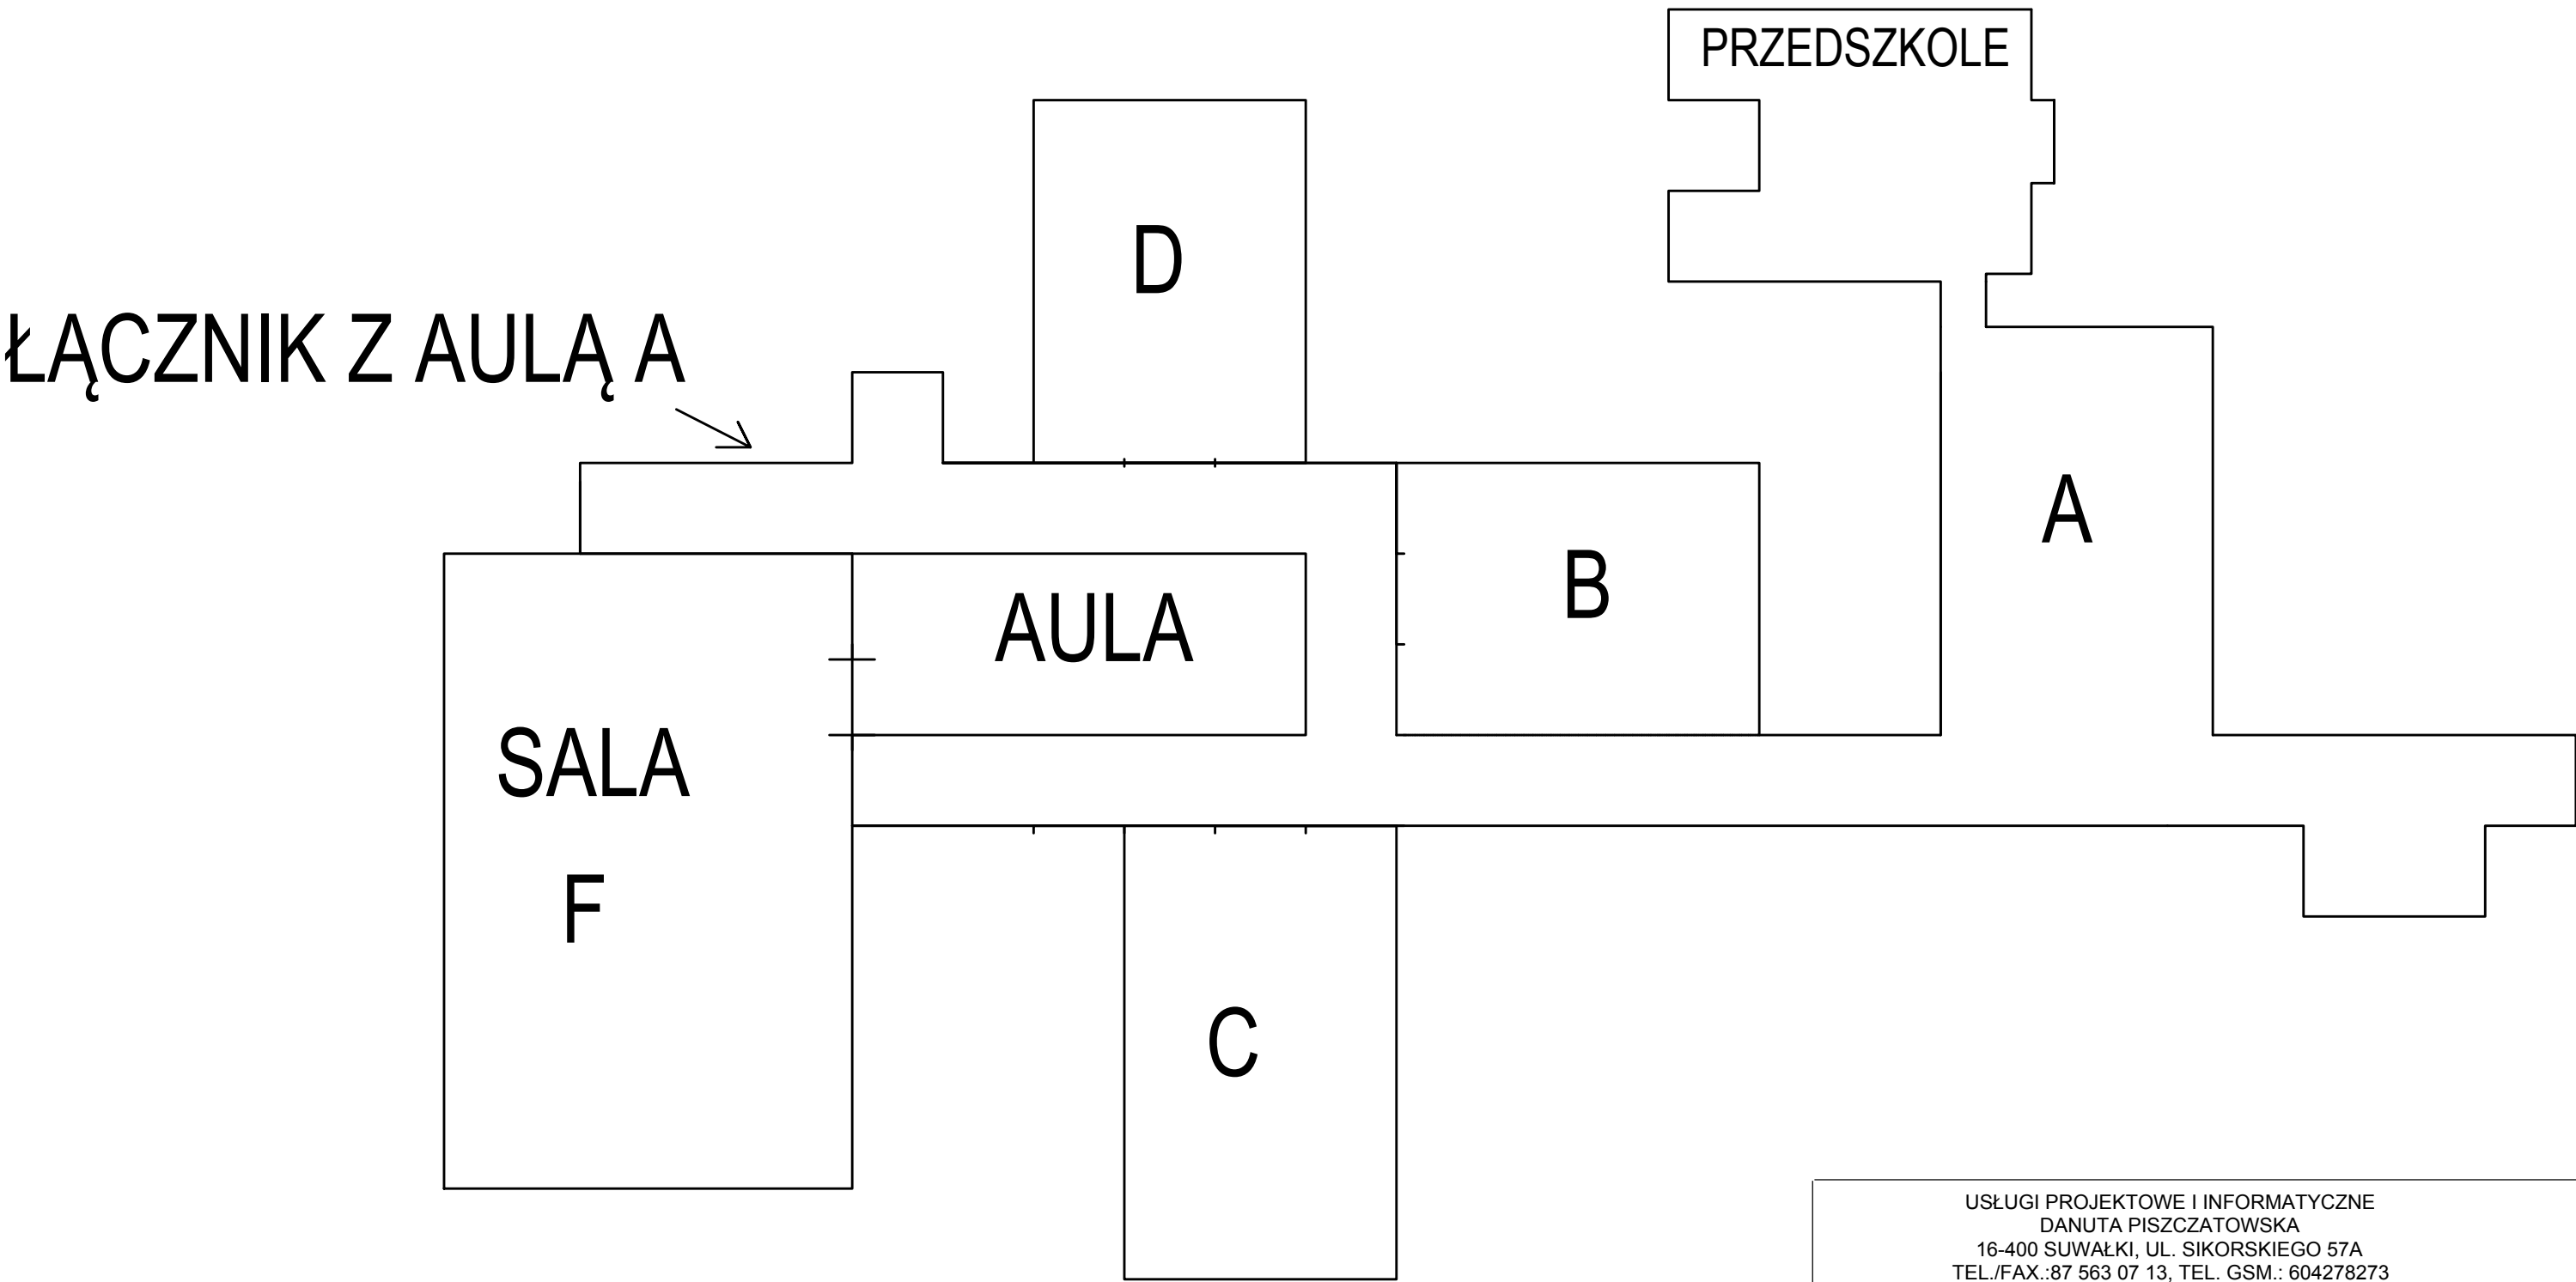

USŁUGI PROJEKTOWE I INFORMATYCZNE DANUTA PISZCZATOWSKA 16-400 SUWAŁKI, UL. SIKORSKIEGO 57A TEL./FAX.:87 563 07 13, TEL. GSM.: 604278273 e-mail: uslugi_piszczatowska@poczta.onet.pl				
TEMAT	WEWNĘTRZNA INSTALACJA HYDRANTOWA			FAZA PROJ. BUD.
OBIEKT	BUDYNEK SZKOŁY PODSTAWOWEJ NR 7 W SUWAŁKACH SUWAŁKI, UL. MINKIEWICZA 50			BRANŻA SANIT.
RYSUNEK	SCHEMAT SEGMENTÓW BUDYNKU			SKALA b/s
PROJ.	mgr inż. Danuta Piszczatowska upr. proj. nr SUW-75/90	DATA 20.12. 2018r	PODPIS	NR RYS. S/2
SPR.	mgr inż. Małgorzata Roszkowska upr. proj. nr SUW 6/90	DATA 20.12. 2018r	PODPIS	