


ZK1+1xZP3/1
opracowanie PGE

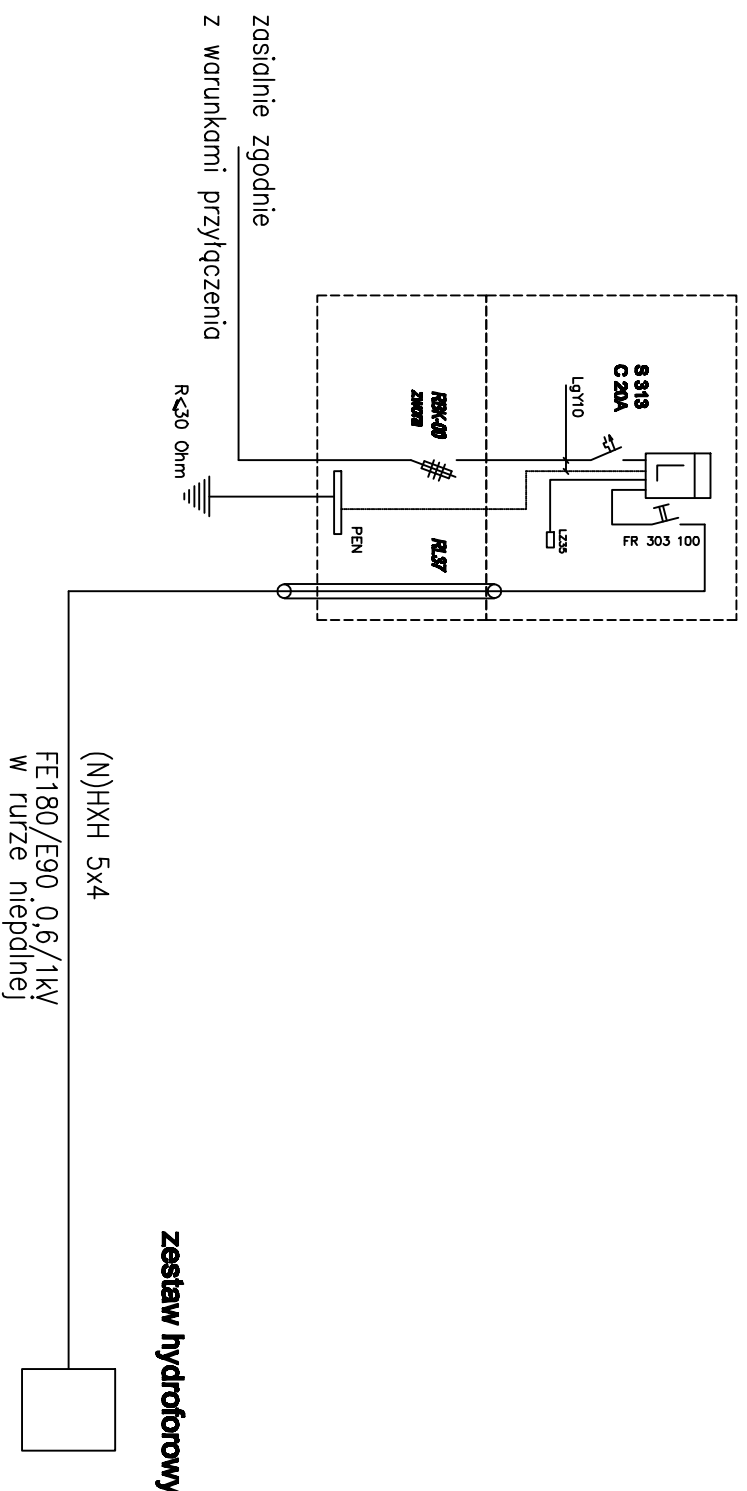

USŁUGI PROJEKTOWE I INFORMACYJNE DANUTA PIŚCZĄTOWSKA 16-400 SUWAŁKI, UL. SIKORSKIEGO 57A TEL./FAX: +87 563 07 13, TEL. GSM.: 604278273 e-mail: uslugi_pisczatkowska@poczta.onet.pl					
TEMAT	ZASILANIE ZESTAWU HYDROFOROWEGO				FAZA
OBJEKT	BUDYNEK SZKOŁY PODSTAWOWEJ NR 7 W SUWAŁKACH SUWAŁKI, UL. MINIEWICZA 50				BRANŻA SAWINT.
RYSBUNEK	SCHEMAT ZASILANIA				SKALA
PROJ.	Wiesław Bałucha upr. proj. nr SUW-56/90	DATA 20.12.2018r	PODPIS		NR RTS.
SPR.	Inż. Mirosław Szymczyk upr. proj. nr SUW 41/84	DATA 20.12.2018r	PODPIS		E/2