


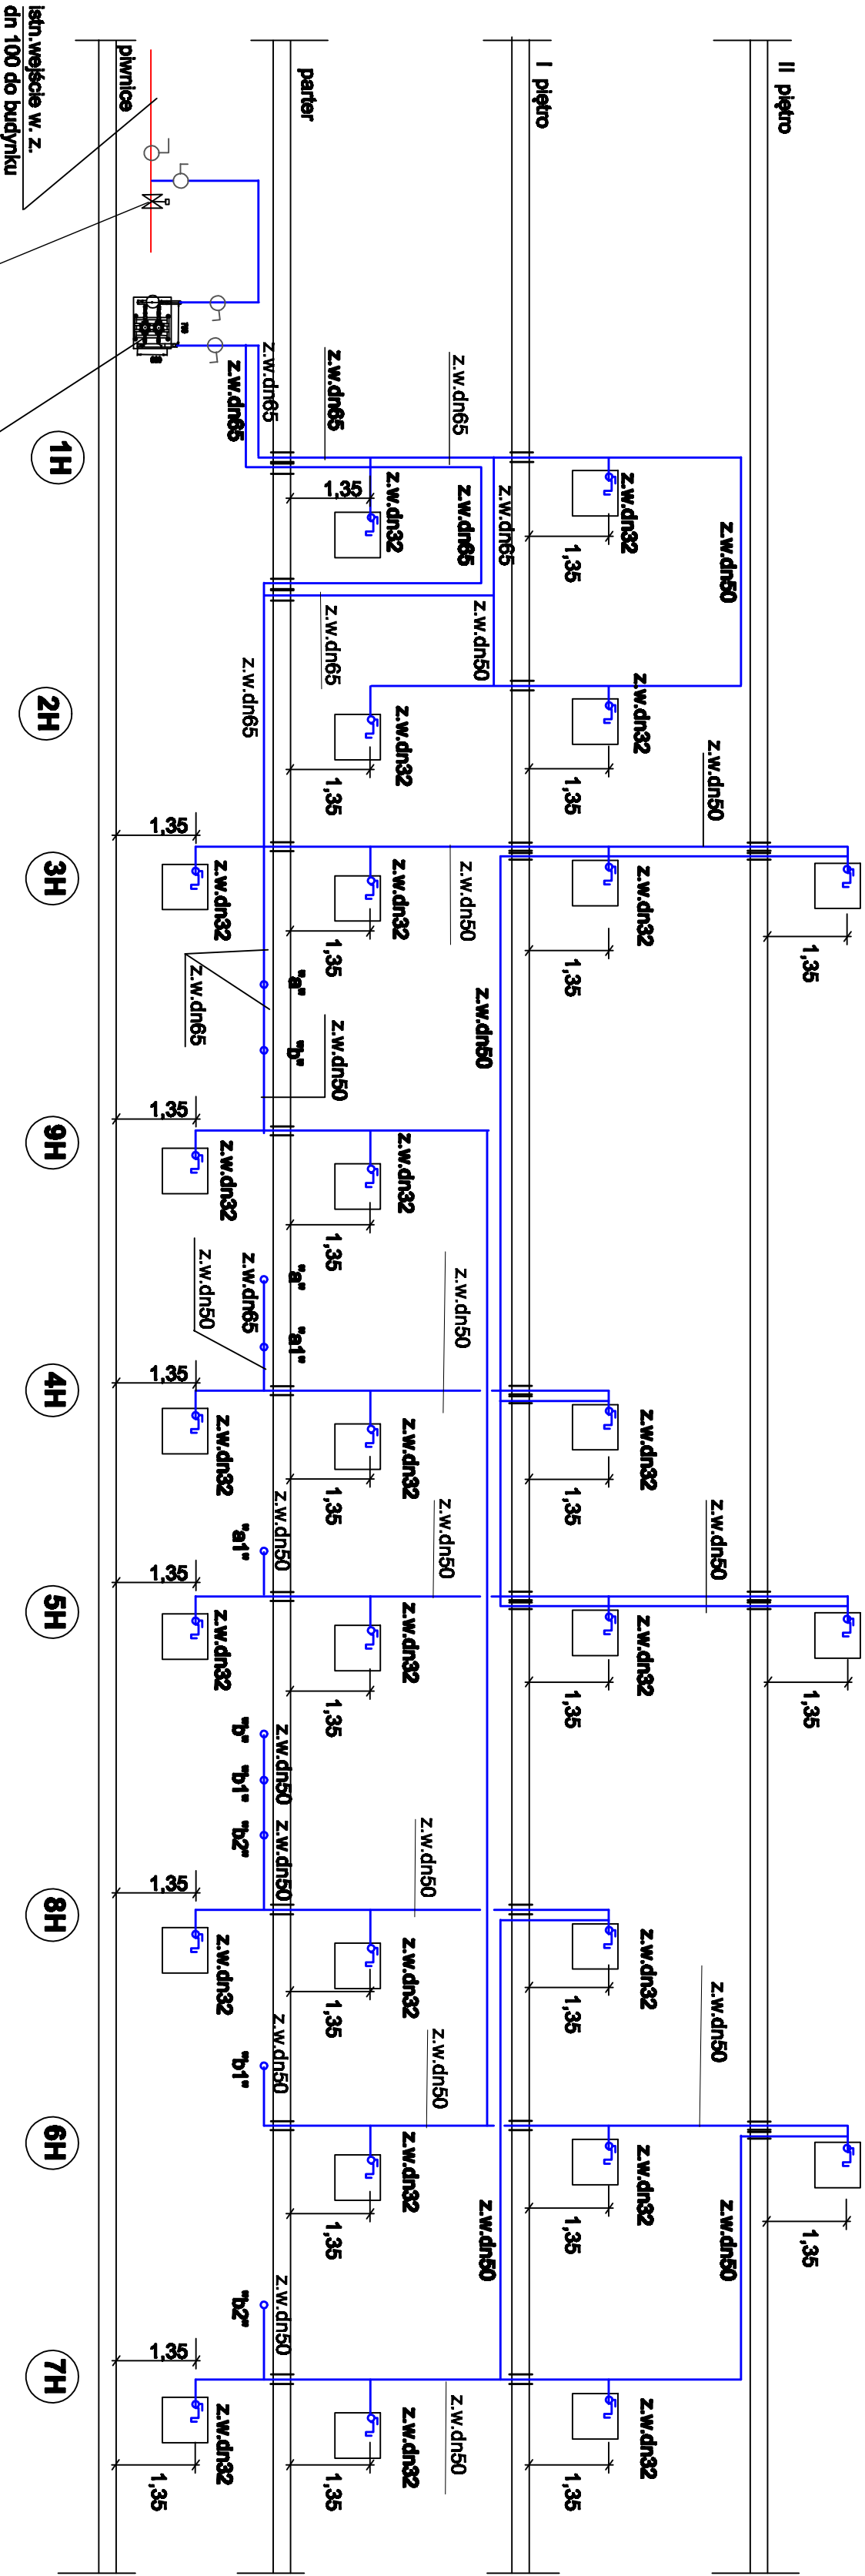

Oznaczenia:

z.w.dn32 szafka hydrantowa wewnętrzna dn 25 z węzłem piesztywnym
L=30,0m, typ PN-EN 671-1 (Z-25/30), o wym. 780x780x180
zawór hydrantowy usytuowany nad posadzką 1,35m

PRZEJŚCIE P.POZ. EI 60

- istniejące piony hydrantowe nr 1,2,3,4,5,6,7,8 wymienić na nowe dn 50 stal ocynk.
- pion hydrantowy nr 9 dn 50 stal ocynk- projektowany

USŁUGI PROJEKTOWE I INFORMACYJNE				FAZA	
DANUTA PIŚCZATOWSKA				PROJ. BUD.	
16-400 SUWAŁKI, UL. SIKORSKIEGO 57A				BRANŻA	
TEL./FAX: 87 563 07 13, TEL. GSM.: 604278273				SANIT.	
e-mail: uslugi_pisczatowska@poczta.onet.pl				SKALA	
WEWNĘTRZNA INSTALACJA HYDRANTOWA				1:100	
BUDYNEK SZKOŁY PODSTAWOWEJ NR 7 W SUWAŁKACH				NR RTS.	
OBIEKT				S/7	
SUWAŁKI, UL. MINIEWICZA 50					
RYSUNEK					
mgr inż. Danuta Piśczatowska					
PROJ.					
mgr inż. Danuta Piśczatowska					
upr. prof. nr SUW-75/90					
mgr inż. Małgorzata Raszkońska					
upr. prof. nr SUW 6/90					
SPR.					
mgr inż. Małgorzata Raszkońska					
upr. prof. nr SUW 6/90					
DATA					
20.12.2016r					
PODPS					
20.12.2016r					