


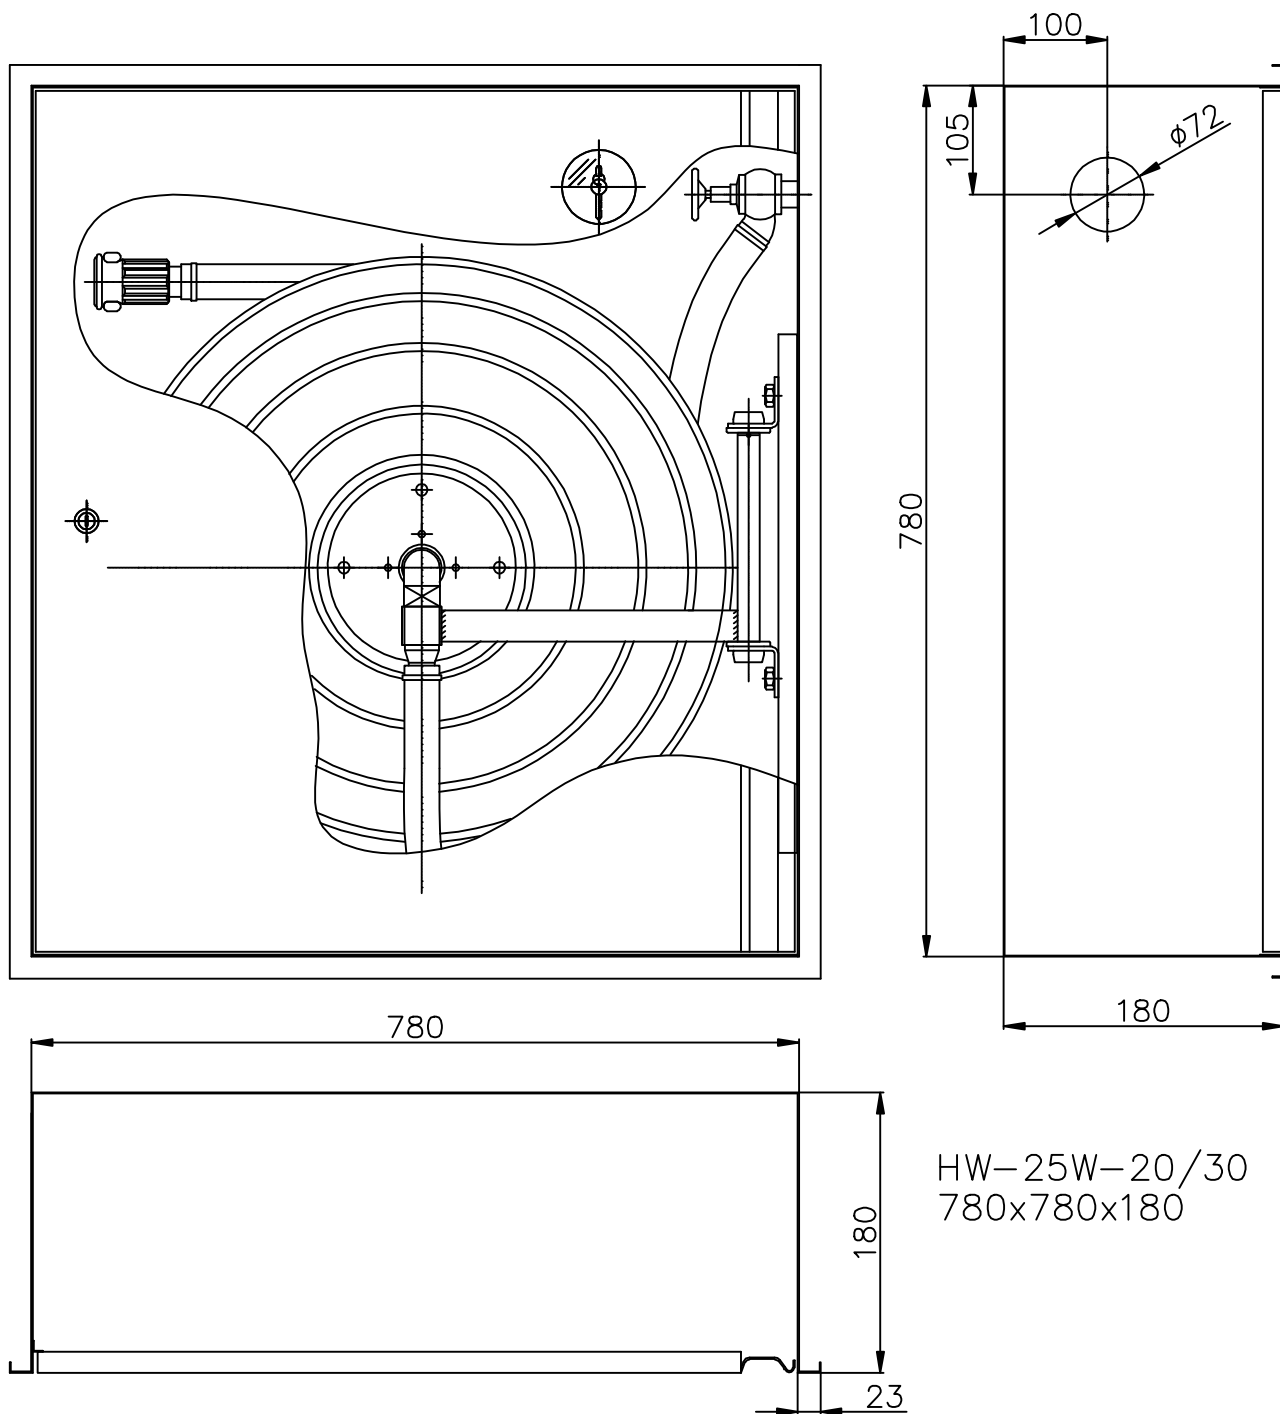

USŁUGI PROJEKTOWE I INFORMATYCZNE DANUTA PIŚCZĄTOWSKA 16-400 SUWAŁKI, UL. SIKORSKIEGO 57A TEL./FAX.: 87 563 07 13, TEL. GSM.: 604278273 e-mail: uslugi_piszczatowska@poczta.onet.pl				
TEMAT	WEWNĘTRZNA INSTALACJA HYDRANTOWA			FAZA PROJ. BUD.
OBIEKT	BUDYNEK SZKOŁY PODSTAWOWEJ NR 7 W SUWAŁKACH SUWAŁKI, UL. MINKIEWICZA 50			BRANŻA SANIT.
RYSUNEK	HYDRANT P.POŻ. DN 25			SKALA b/s
PROJ.	mgr inż. Danuta Piśczatowska upr. proj. nr SUW-75/90	DATA 20.12. 2018r	PODPIS	NR RYS.
SPR.	mgr inż. Małgorzata Roeszkowska upr. proj. nr SUW 6/90	DATA 20.12. 2018r	PODPIS	S/8