


# PRZEBUDOWA BUDYNKU UŻYTECZNOŚCI PUBLICZNEJ NA POTRZEBY ŻŁOBKA

w Suwałkach przy ul. Kościuszki 6

Działki o nr ewidencji geodezyjnej gruntów - 10960/10 i 10960/26

## 1/14 Sala zabaw/sypialnia

## 1/14 Sala zabaw/sypialnia 1/15 Łazienka

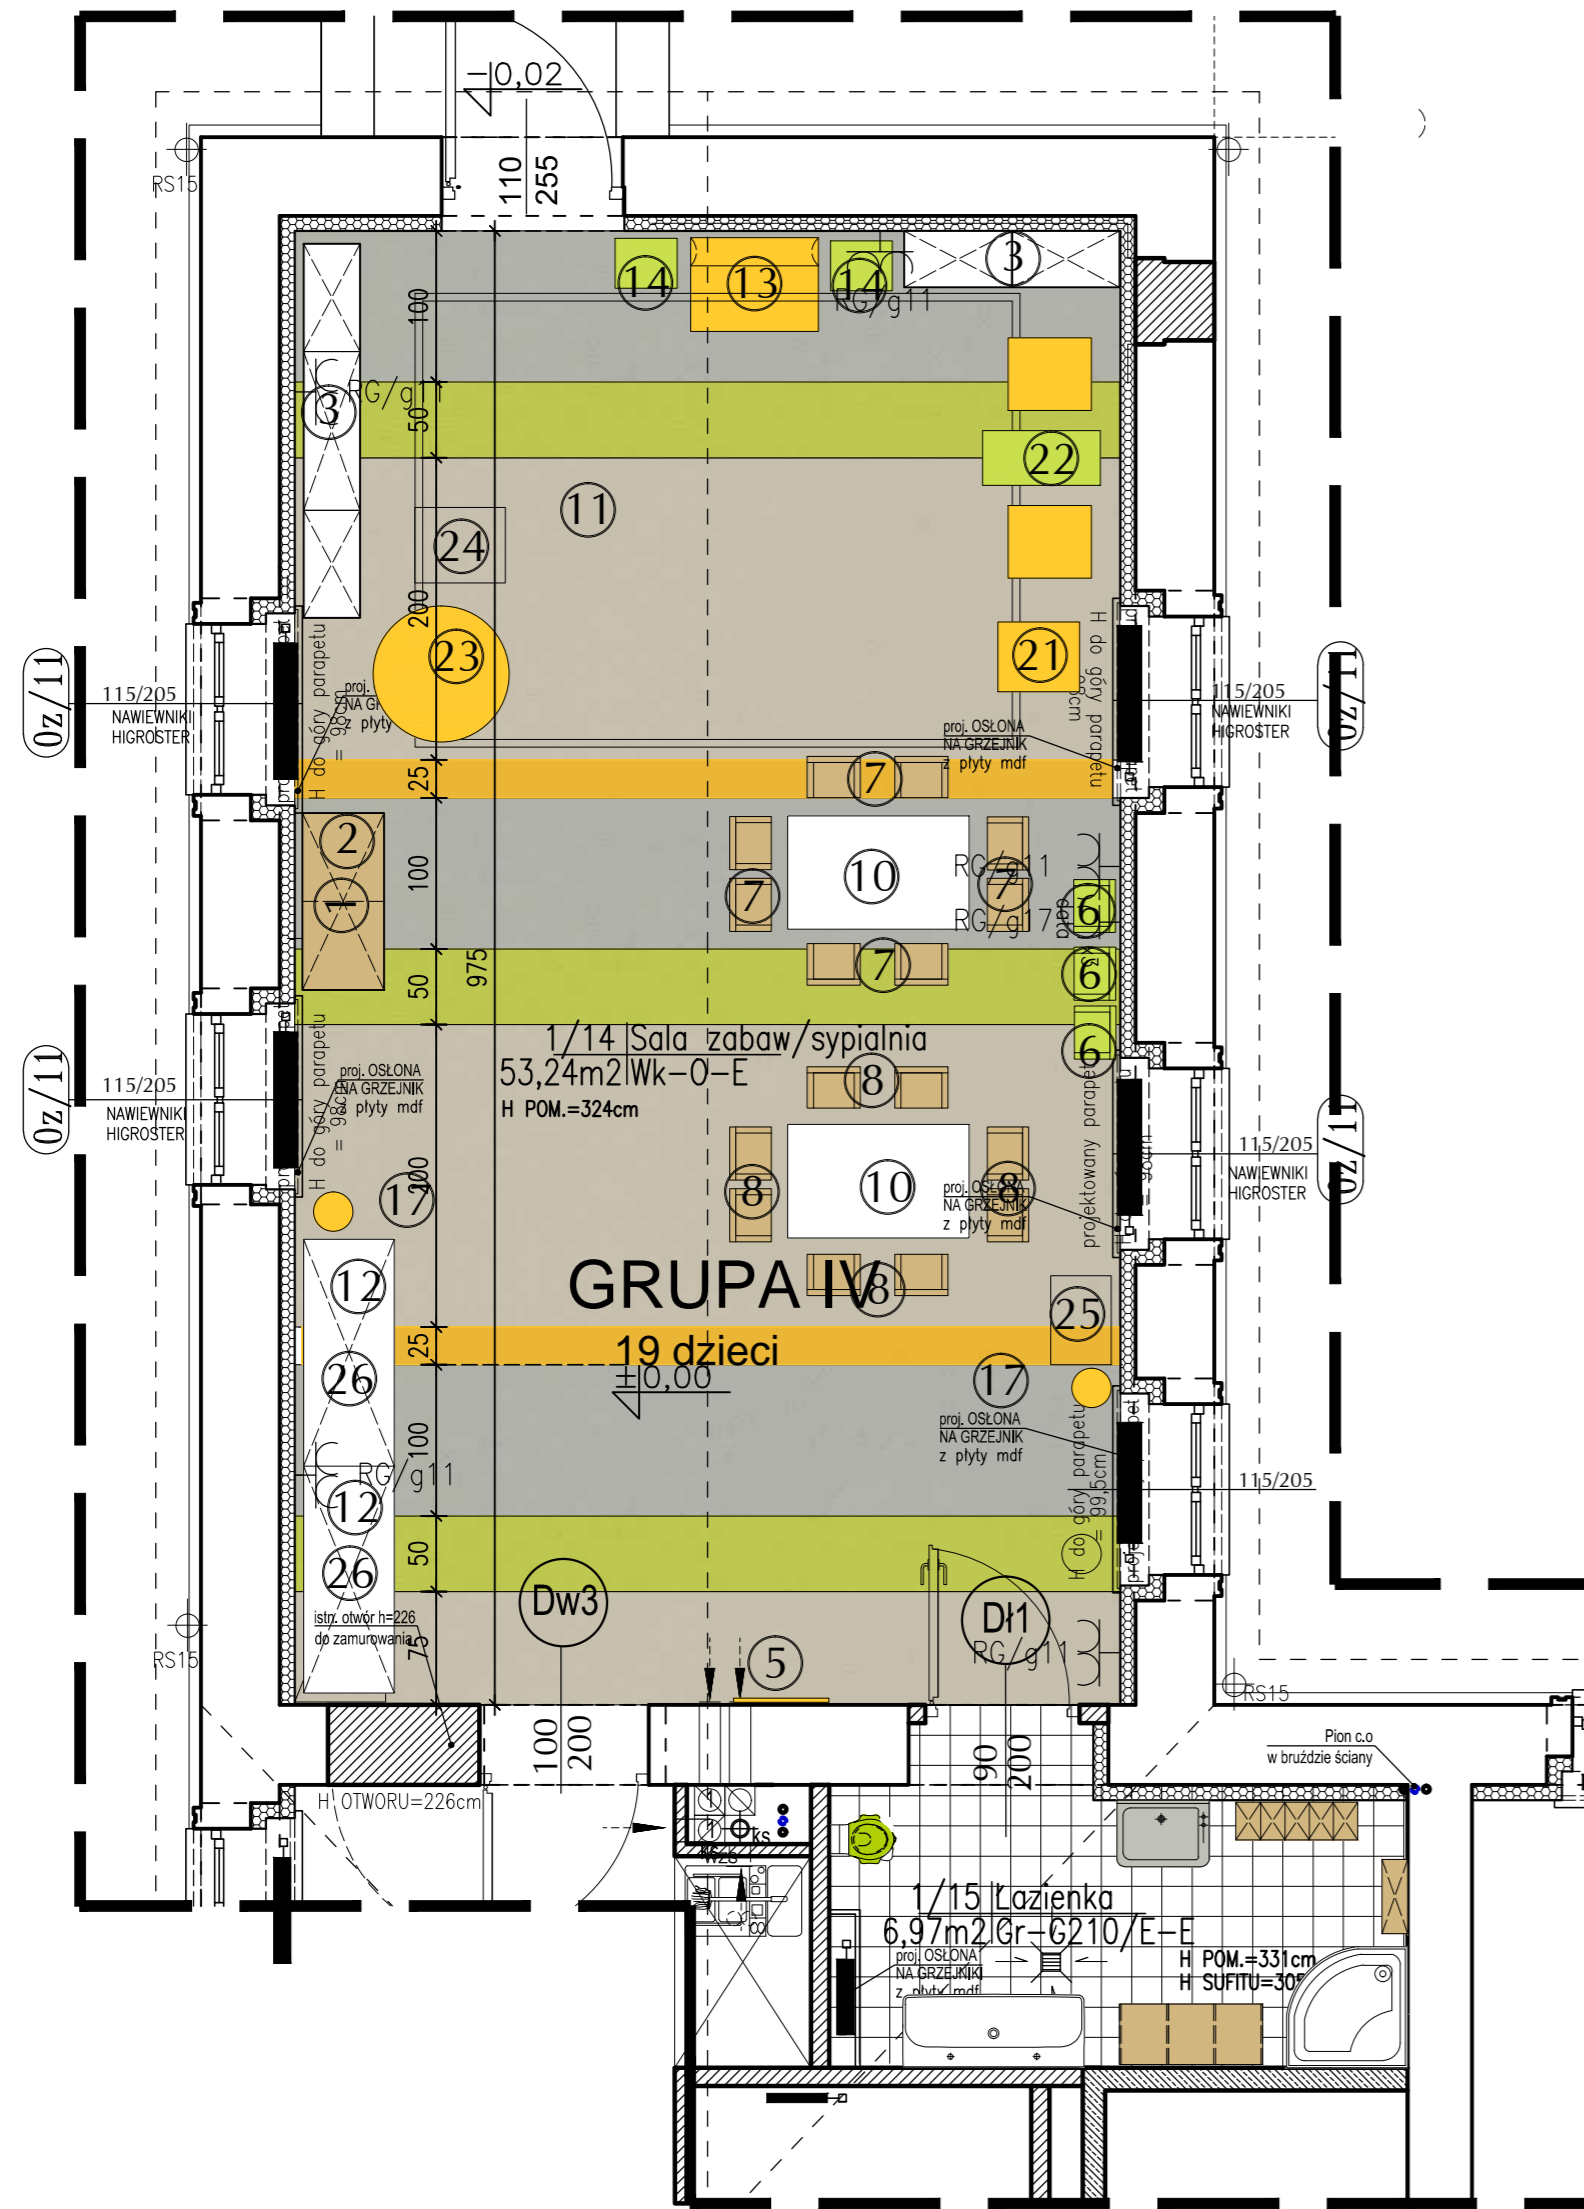

- 1 sztuka ① - SZAFKA - DOMEK DO ZESTAWU MEBLI  
wym. 130x60x173,5 cm
- 1 sztuka ② - MATERAC - SIEDZISKO UZUPEŁNIAJĄCE SZAFKĘ - DOMEK  
wym. 126x55,5x14 cm
- 1 sztuka ③ - ZESTAW MEBLI SKŁADAJĄCY SIĘ Z REGAŁÓW WYKONANYCH  
Z PŁYTY LAMINOWANEJ W ZESTAWIE ZNAJDUJĄ SIĘ PÓŁKI I ZAMYKANESZAFKI NA  
POMOCE DYDAKTYCZNE  
wym. 433,4x41,5x161,6 cm
- 1 sztuka ④ - LUSTRO W RAMIE ZE SKLEJKI Z BARWNYMI DEKORACJAMI  
W ZESTAWIE  
wym. lustro 120x60 cm, z ramą 132x60 cm
- 1 sztuka ⑤ - KOLOROWA APLIKACJA PRZYŚCIENNA Z PŁYTY MDF  
wym. 66x70 cm
- 3 sztuki ⑥ - DREWNIANE KRZESŁKO Z PODŁOKIETNIKIEM Z ZAPEZP.  
UPRZEŻĄ NA WYS. BRZUSZKA DZIECKA  
rozmiar 0 - wym. siedziska 26x25 cm
- 8 sztuk ⑦ - DREWNIANE KRZESŁKO Z PODŁOKIETNIKIEM  
rozmiar 0 - wym. siedziska 26x25 cm
- 8 sztuk ⑧ - DREWNIANE KRZESŁKO Z PODŁOKIETNIKIEM  
rozmiar 1 - wym. siedziska 26x32 cm
- 2 sztuk ⑩ - STÓŁ Z PŁYTY LAMINOWANEJ kolor buk  
wym. blatu 120x74 cm
- 1 sztuka ⑪ - DYWAN WE WZORY GEOMETRYCZNE  
wym. 3x4 m
- 19 sztuk ⑫ - LEŻAK DO ODPOCZYNKU DZIECKA  
wym. 132x60x12,5 cm
- 1 sztuka ⑬ - PIANKOWA KANAPA DO WYPOCZYNKU DZIECI  
wym. 84,5x62x63 cm
- 2 sztuk ⑭ - TABORET, wym. 41x33x42 cm
- 2 sztuka ⑰ - KOSZ NA ŚMIECI W KSZTAŁCIE  
ZWIERZĄTKA
- 1 sztuka ⑳ - PUFA W KSZTAŁCIE ZWIERZĄTKA (lew)  
wym. 46x54x43 cm
- 1 sztuka ㉑ - ZESTAW WYPOCZYNKOWY DLA DZIECI  
SKŁADAJĄCY SIĘ Z DWÓCH FOTELI  
I STOLIKA, wym. 46x54x43 cm
- 1 sztuka ㉒ - GRUSZKI SENSORYCZNE
- ㉓ - FOTELIK BUJACZEK
- ㉔ - POJEMNIK NA ZABAWKI na kółkach  
transparentny o poj 55l,  
wym. 59x40x47 cm
- ㉕ - SZAFKA na pościel i leżaki max 15 leżaków w kolorze brzozy
- WYKŁADZINA KOLORYSTYKA  
heterogeniczna akustyczna wykładzina PCV
- kolor NCS 1060 - G60Y
- kolor NCS 1060 - Y10R
- kolor NCS 3000 - N
- kolor NCS 3005-Y20R

Investor			
MIASTO SUWAŁKI ul. Mickiewicza 1 16-400 Suwałki			
Nazwa i adres obiektu budowlanego	PRZEBUDOWA BUDYNKU UŻYTECZNOŚCI PUBLICZNEJ NA POTRZEBY ŻŁOBKA Z ROZBIÓRKĄ OBIEKTÓW TERENOWYCH ORAZ BUDOWA ŚMIETNIKA Z POMIĘSZCZENIEM GOSPODARCYM wraz z ELEMENTAMI ZAGOSPODAROWANIA TERENU I NIEZBĘDną INFRASTRUKTURĄ TECHNICZNĄ przy ulicy Kościuszki 6 w Suwałkach na działkach o nr ewid. geod. gr. 10960/10 i 10960/26	Data	04.02.2019
		Skala	1:50
Tytuł Rysunku	WYTYCZNE WNETRZARSKIE W POM. 1/14 - SALA ZABAW	Nr rys.	
Jednostka projektowania			
ATELIER >> ZETTA << ul. Suraska 2/11, 15-422 Białystok, tel: 85 742 49 49, fax: 85 742 43 69, e-mail: zetta@zetta.com.pl ul. Prulińska 10/2, 03-511 Warszawa, tel: 22 812 64 67, fax: 22 812 47 48, e-mail: atelier@zetta.com.pl www.zetta.com.pl			
nr uprawnień / izba podpis			
Autor	mgr inż. arch. Z. Zabagło	UAN.V-7342/3/65/93 DZIA Nr DS-0850	
Współpraca	mgr inż. arch. J. Małyszko-Lenkiewicz		
Opracował	mgr inż. arch. E. Dwarakowska		
Sprawdzający Architektura	mgr inż. arch. U. Bednarz	BL 193/94 POLA Nr PD-0039	
PROJEKT chroniony prawem autorskim – zgodnie z Ustawą o Prawie Autorskim i prawach pokrewnych Dz.U.24.poz.83 z dn.4.02.1994r. Powielanie całości lub fragmentów bez zgody autora projektu – ZABRONIONE			