


# PRZEBUDOWA BUDYNKU UŻYTECZNOŚCI PUBLICZNEJ NA POTRZEBY ŻŁOBKA

w Suwałkach przy ul. Kościuszki 6  
Działki o nr ewidencji geodezyjnej gruntów - 10960/10 i 10960/26

## 2/5 Sala zabaw/sypialnia 2/6 Łazienka

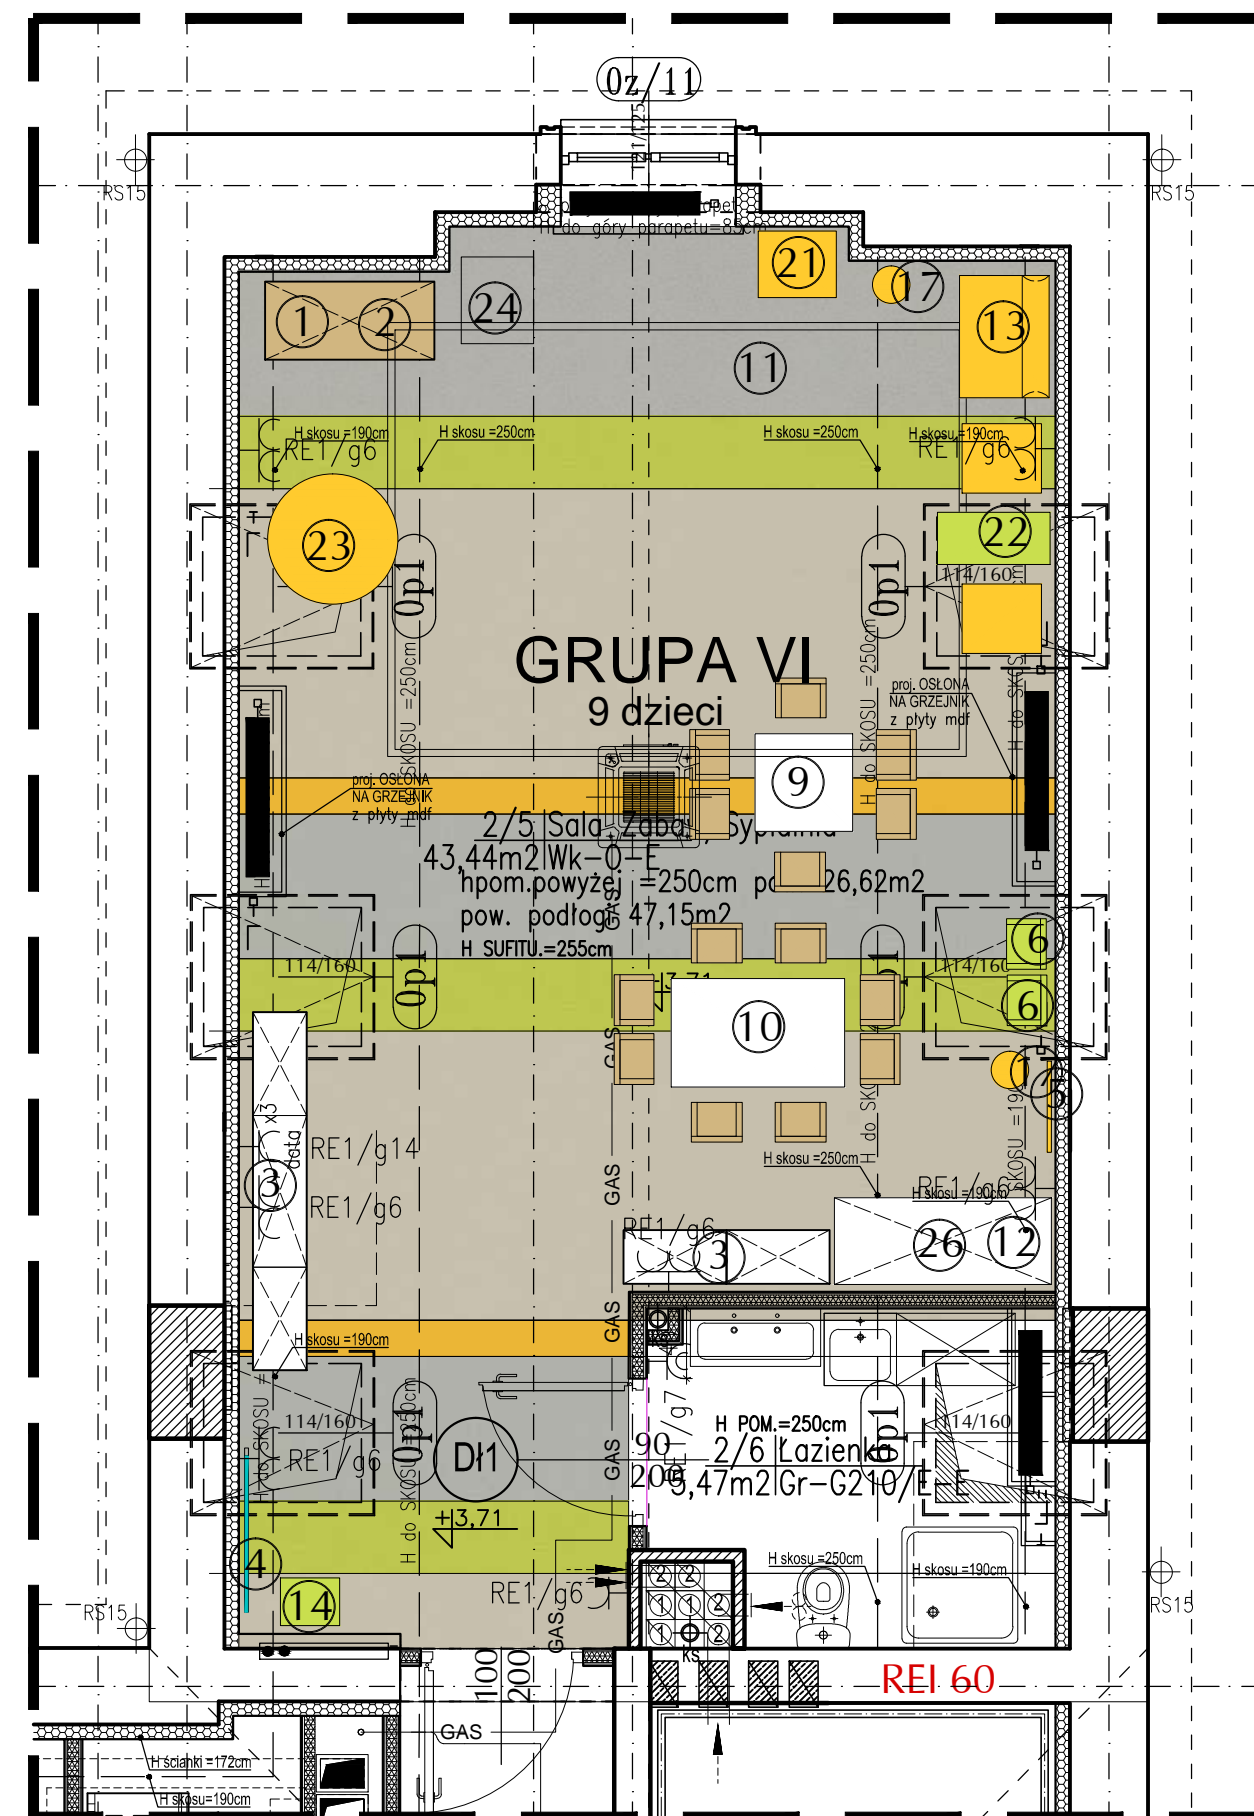


- ① - SZAFKA - DOMEK DO ZESTAWU MEBLI  
wym. 130x60x173,5cm
- ② - MATERAC - SIEDZISKO UZUPEŁNIAJĄCE SZAFKĘ - DOMEK  
wym. 126x55,5x14 cm
- ③ - ZESTAW MEBLI SKŁADAJĄCY SIĘ Z REGAŁÓW WYKONANYCH  
Z PŁYTY LAMINOWANEJ  
W ZESTAWIE ZNAJDUJĄ SIĘ PÓŁKI I ZAMYKANESZAFKI NA  
POMOCE DYDAKTYCZNE  
wym. 433,4x41,5x161,6 cm

- ④ - LUSTRO W RAMIE ZE SKLEJKI Z BARWNYMI DEKORACJAMI  
W ZESTAWIE  
wym. lustra 120x60 cm, z ramą 132x60 cm
- ⑤ - KOLOROWA APLIKACJA PRZYŚCIENNA Z PŁYTY MDF  
wym. 66x70 cm
- 2 sztuki ⑥ - DREWNIANE KRZESEŁKO Z ZAPEZP. UPRZĘŻĄ NA WYS.  
BRZUSZKA DZIECKA  
rozmiar 0 - wym. siedziska 26x25 cm
- 8 sztuk ⑦ - DREWNIANE KRZESEŁKO Z PODŁOKIETNIKIEM  
rozmiar 0 - wym. siedziska 26x25 cm
- 8 sztuk ⑧ - DREWNIANE KRZESEŁKO Z PODŁOKIETNIKIEM  
rozmiar 1 - wym. siedziska 26x32 cm




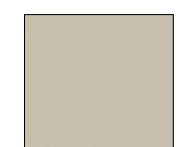
- 1 sztuka ⑨ - STÓŁ Z PŁYTY LAMINOWANEJ  
- wym. blatu 75x75 cm

- 1 sztuka ⑩ - STÓŁ Z PŁYTY LAMINOWANEJ  
- wym. blatu 120x74 cm

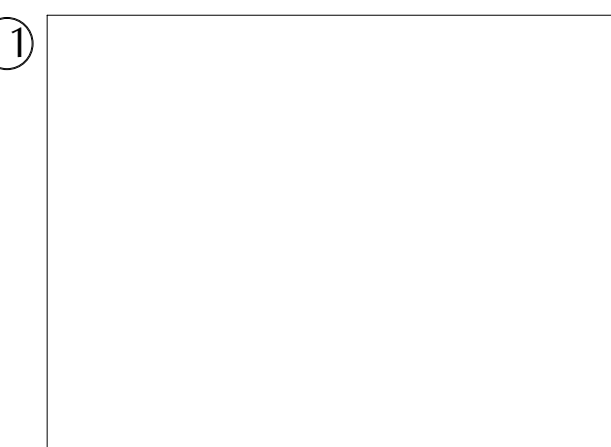- 1 sztuka ⑪ - DYWAN WE WZORY GEOMETRYCZNE  
wym. 3x4 m



- WYKŁADZINA KOLORYSTYKA  
heterogeniczna akustyczna wykładzina PCV

-  - kolor NCS 1060 - G60Y
-  - kolor NCS 1060 - Y10R
-  - kolor NCS 3000 - N
-  - kolor NCS 3005-Y20R

- 9 sztuk ⑫ - LEŻAK DO ODPOCZYNKU DZIECKA -  
wym. 132x60x12,5 cm
- 1 sztuka ⑬ - PIANKOWA KANAPA DO WYPOCZYNKU DZIECI -  
wym. 84,5x62x63 cm
- 1 sztuka ⑭ - TABORET -  
wym. 41x33x42 cm
- 2 sztuka ⑰ - KOSZ NA ŚMIECI W KSZTAŁCIE  
ZWIERZĄTKA
- 1 sztuka ⑱ - PUFA W KSZTAŁCIE ZWIERZĄTKA -  
wym. 46x54x43 cm
- 1 sztuka ⑳ - ZESTAW WYPOCZYNKOWY DLA DZIECI -  
SKŁADAJĄCY SIĘ Z DWÓCH FOTELI I STOLIKA
- 1 sztuka ㉑ - GRUSZKI SENSORYCZNE
- 1 sztuka ㉒ - FOTELIK BUJACZEK
- 1 sztuka ㉓ - POJEMNIK NA ZABAWKI na kółkach  
transparentny o poj 55l,  
wym. 59x40x47 cm
- ㉔ - SZAFKA na pościel i leżaki max 15 leżaków w kolorze brzozy

Investor			
MIASTO SUWAŁKI ul. Mickiewicza 1 16-400 Suwałki			
Nazwa i adres obiektu budowlanego	PRZEBUDOWA BUDYNKU UŻYTECZNOŚCI PUBLICZNEJ NA POTRZEBY ŻŁOBKA Z ROZBIÓRKĄ OBIEKTÓW TERENOWYCH ORAZ BUDOWA ŚMIETNIKA Z POMIĘSZCZENIEM GOSPODARCZYM wraz z ELEMENTAMI ZAGOSPODAROWANIA TERENU I NIEZBĘDNIĄ INFRASTRUKTURĄ TECHNICZNĄ przy ulicy Kościuszki 6 w Suwałkach na działkach o nr ewid. geod. gr. 10960 / 10 i 10960 / 26	Data	04.02.2019
Tytuł rysunku	WYTYCZNE WNĘTRZARSKIE W POM. 2/5 - SALA ZABAW	Skala	1:50
Jednostka projektowania			
ATELIER >> ZETTA << ul. Surowska 2/11, 15-422 Białystok, tel: 85 742 49 49, fax: 85 742 43 69, e-mail: zetta@zetta.com.pl ul. Prądzińska 10/2, 03-511 Warszawa, tel: 22 812 64 67, fax: 22 812 47 48, e-mail: atelier@zetta.com.pl www.zetta.com.pl			
nr uprawnień / izba podpis			
Autor	mgr inż. arch. Z. Zabagło	UAN.V-7342/3/65/93	
Współpraca	mgr inż. arch. J. Malyszko-Lenkiewicz	DOI.A Nr. DS-0839	
Opracował	mgr inż. arch. E. Dworakowska		
Sprawdzający Architektura	mgr inż. arch. U. Bednarz	BL 193/94	
PROJEKT chroniony prawem autorskim - zgodnie z Ustawą o Prawie Autorskim i prawach pokrewnych Dz.U.24.2002.83 z dn.4.02.1994r. Powielanie całości lub fragmentów bez zgody autora projektu - ZABRONIONE			