


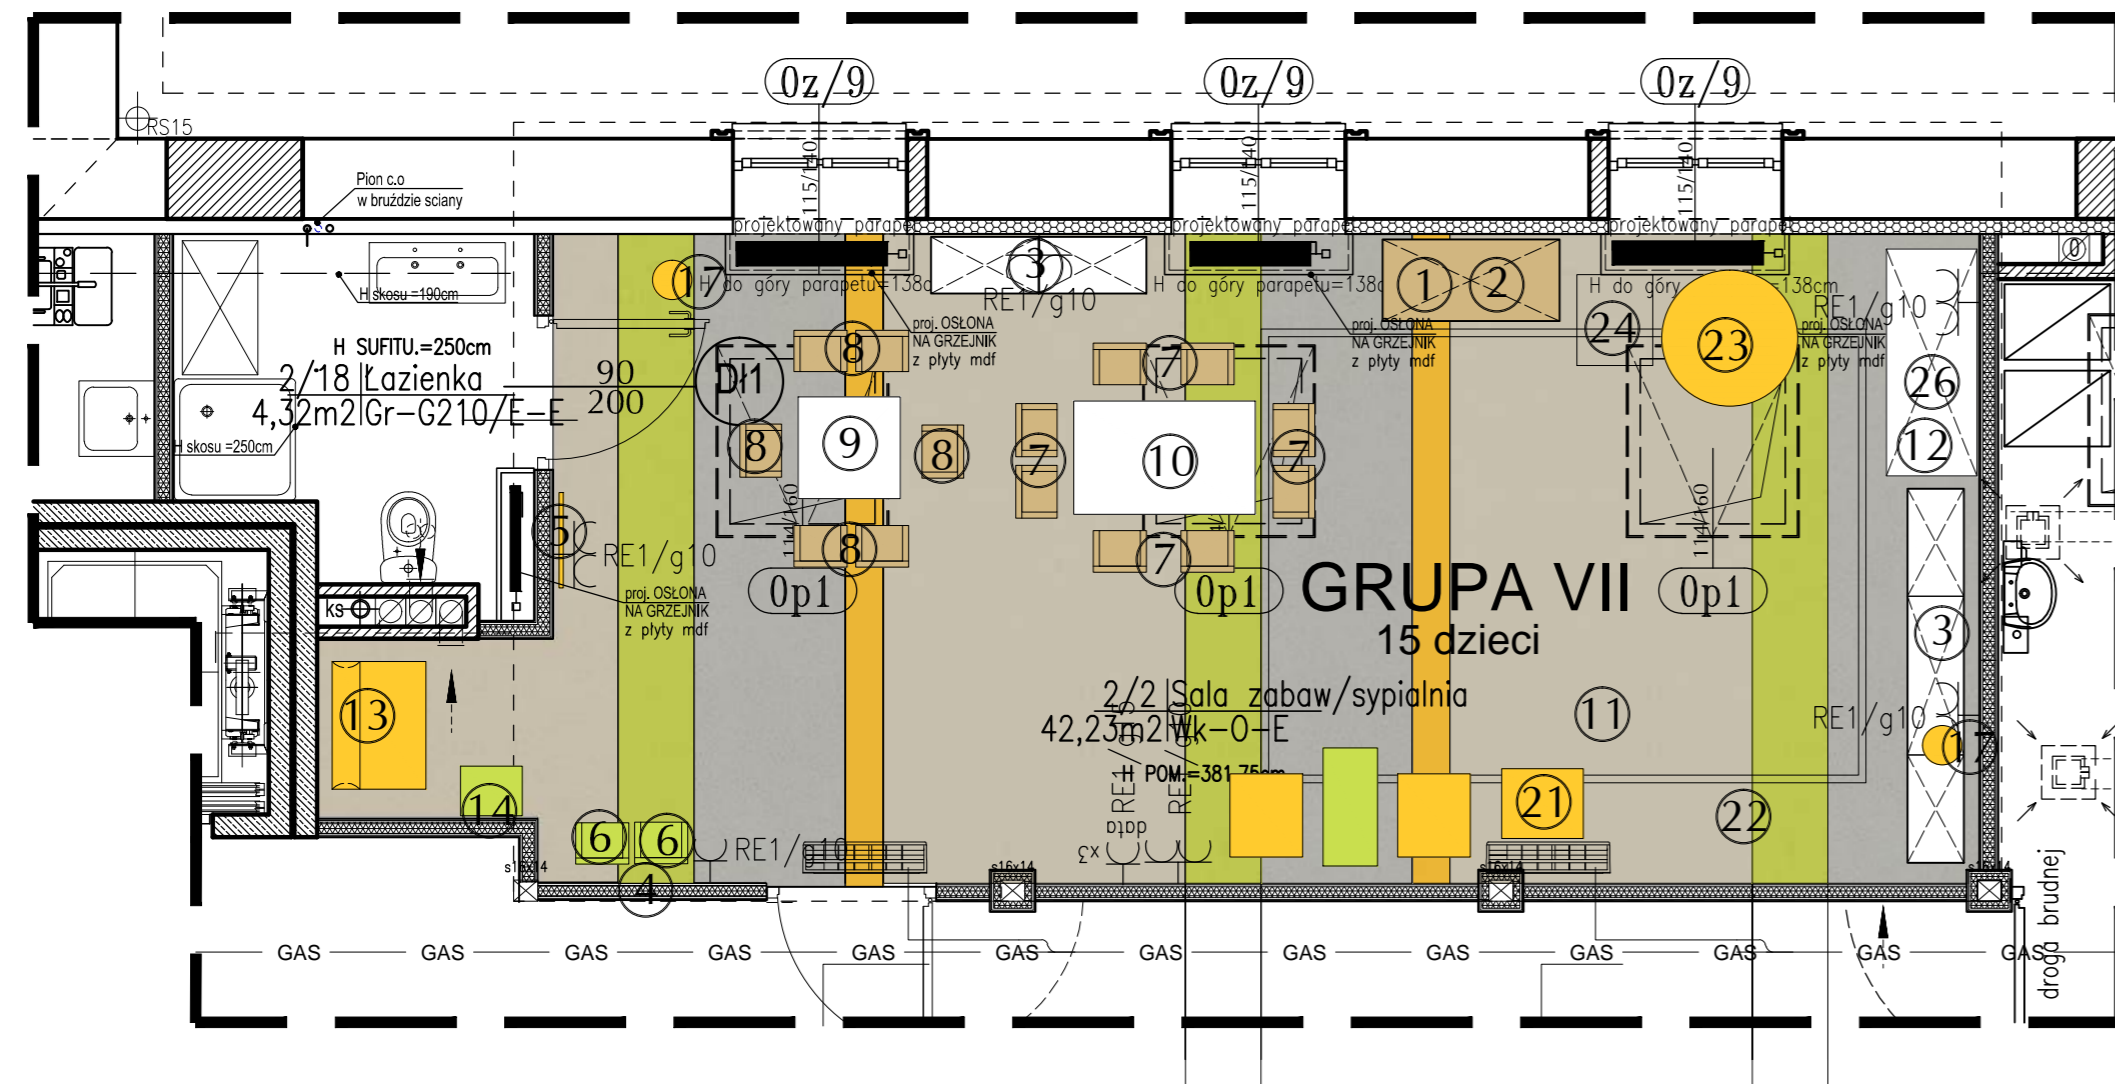








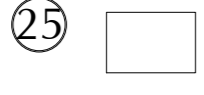
PRZEBUDOWA BUDYNKU UŻYTECZNOŚCI PUBLICZNEJ NA POTRZEBY ŻŁOBKA







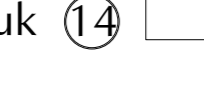

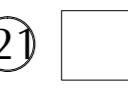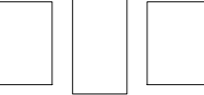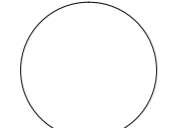
w Suwałkach przy ul. Kościuszki 6

Działki o nr ewidencji geodezyjnej gruntów - 10960/10 i 10960/26




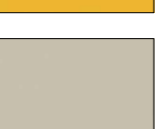
2/2 Sala zabaw/sypialnia 2/18 Łazienka

 

- 15 sztuk ⑫  LEŻAK DO ODPOCZYNKU DZIECKA - wym. 132x60x12,5 cm
- 1 sztuk ⑬  PIANKOWA KANAPA DO WYPOCZYNKU DZIECI - wym. 84,5x62x63 cm
- 1 sztuk ⑭  TABORET - wym. 41x33x42 cm
- 2 sztuka ⑰  - KOSZ NA ŚMIECI W KSZTAŁCIE ZWIERZĄTKA
- 1 sztuka ⑳  KOSZ Z UCHYLNĄ POKRYWĄ - wym. 28x21x39 cm
- 1 sztuka ㉑  PUFA W KSZTAŁCIE ZWIERZĄTKA - wym. 46x54x43 cm
- 1 sztuka ㉒  ZESTAW WYPOCZYNKOWY DLA DZIECI - SKŁADAJĄCY SIĘ Z DWÓCH FOTELI I STOLIKA
- 1 sztuka ㉓  - GRUSZKI SENSORYCZNE
- 1 sztuka ㉔  - FOTELIK BUJACZEK
- 1 sztuka ㉕  - POJEMNIK NA ZABAWKI na kółkach transparentny o poj 55l, wym. 59x40x47 cm

- ① - SZAFKA - DOMEK DO ZESTAWU MEBLI wym. 130x60x173,5cm
- ② - MATERAC - SIEDZISKO UZUPEŁNIAJĄCE SZAFKĘ - DOMEK wym. 126x55,5x14 cm
- ③  - ZESTAW MEBLI SKŁADAJĄCY SIĘ Z REGAŁÓW WYKONANYCH Z PŁYTY LAMINOWANEJ W ZESTAWIE ZNAJDUJĄ SIĘ PÓŁKI I ZAMYKANESZAFKI NA POMOCIE DYDAKTYCZNE wym. 433,4x41,5x161,6 cm
- ④  - LUSTRO W RAMIE ZE SKLEJKI Z BARWNYMI DEKORACJAMI W ZESTAWIE wym. lustra 120x60 cm, z ramą 132x60 cm
- ⑤  - KOLOROWA APLIKACJA PRZYŚCIENNA Z PŁYTY MDF wym. 66x70 cm
- 2 sztuki ⑥  - DREWNIANE KRZESEŁKO Z ZAPEZP. UPRZĘŻĄ NA WYS. BRZUSZKA DZIECKA rozmiar 0 - wym. siedziska 26x25 cm
- 8 sztuk ⑦  - DREWNIANE KRZESEŁKO Z PODŁOKIETNIKIEM rozmiar 0 - wym. siedziska 26x25 cm
- 8 sztuk ⑧  - DREWNIANE KRZESEŁKO Z PODŁOKIETNIKIEM rozmiar 1 - wym. siedziska 26x32 cm
- 1 sztuk ⑨  - STÓŁ Z PŁYTY LAMINOWANEJ - wym. blatu 75x75 cm
- 1 sztuk ⑩  - STÓŁ Z PŁYTY LAMINOWANEJ - wym. blatu 120x74 cm
- 1 sztuk ⑪  - DYWAN WE WZORY GEOMETRYCZNE wym. 3x4 m

- WYKŁADZINA KOLORYSTYKA heterogeniczna akustyczna wykładzina PCV

-  - kolor NCS 1060 - G60Y
-  - kolor NCS 3000 - N
-  - kolor NCS 1060 - Y10R
-  - kolor NCS 3005-Y20R

Investor			
MIASTO SUWAŁKI ul. Mickiewicza 1 16-400 Suwałki			
Nazwa i adres obiektu budowlanego	PRZEBUDOWA BUDYNKU UŻYTECZNOŚCI PUBLICZNEJ NA POTRZEBY ŻŁOBKA Z ROZBIÓRKĄ OBIEKTÓW TERENOWYCH ORAZ BUDOWĄ SIETNIKI Z POMIĘSZCZENIEM GOSPODARCYM wraz z ELEMENTAMI ZAGOSPODAROWANIA TERENU I NIEZBĘDNĄ INFRASTRUKTURĄ TECHNICZNĄ przy ulicy Kościuszki 6 w Suwałkach na działkach o nr ewid. geod. gr. 10960 / 10 i 10960 / 26	Data	04.02.2019
		Skala	1:50
Tytuł Rysunku	WYTYCZNE WNETRZARSKIE W POM. 2/2 - SALA ZABAW	Nr rys.	
Jednostka projektowania		WYTYCZNE WNETRZARSKIE	
ATELIER >> ZETTA << ul. Suraska 2/11, 15-422 Białystok, tel: 85 742 49 49, fax: 85 742 43 69, e-mail: zetta@zetta.com.pl ul. Prutylńska 10/2, 03-511 Warszawa, tel: 22 812 64 67, fax: 22 812 47 48, e-mail: atelier@zetta.com.pl www.zetta.com.pl			
nr uprawnień / izba podpis			
Autor	mgr inż. arch. Z. Zabagło	U.A.N.V-7342/65/93 DOLA Nr DS-0850	
Współpraca	mgr inż. arch. J. Malysko-Lenkiewicz		
Opracował	mgr inż. arch. E. Dworakowska		
Sprawdzający Architektura	mgr inż. arch. U. Bednarz	BL 193/94 POLA Nr PD-0059	
PROJEKT chroniony prawem autorskim – zgodnie z Ustawą o Prawie Autorskim i prawach pokrewnych Dz.U.24.poz.83 z dn.4.02.1994r. Powielanie całości lub fragmentów bez zgody autora projektu – ZABRONIONE			