



# RZUT KONDYGNACJI PARTERU ZESPÓŁ SZKÓŁ NR 6 W SUWAŁKACH

ZL I, ZL III  x600

 PROPONOWANA  
LOKALIZACJA WIND

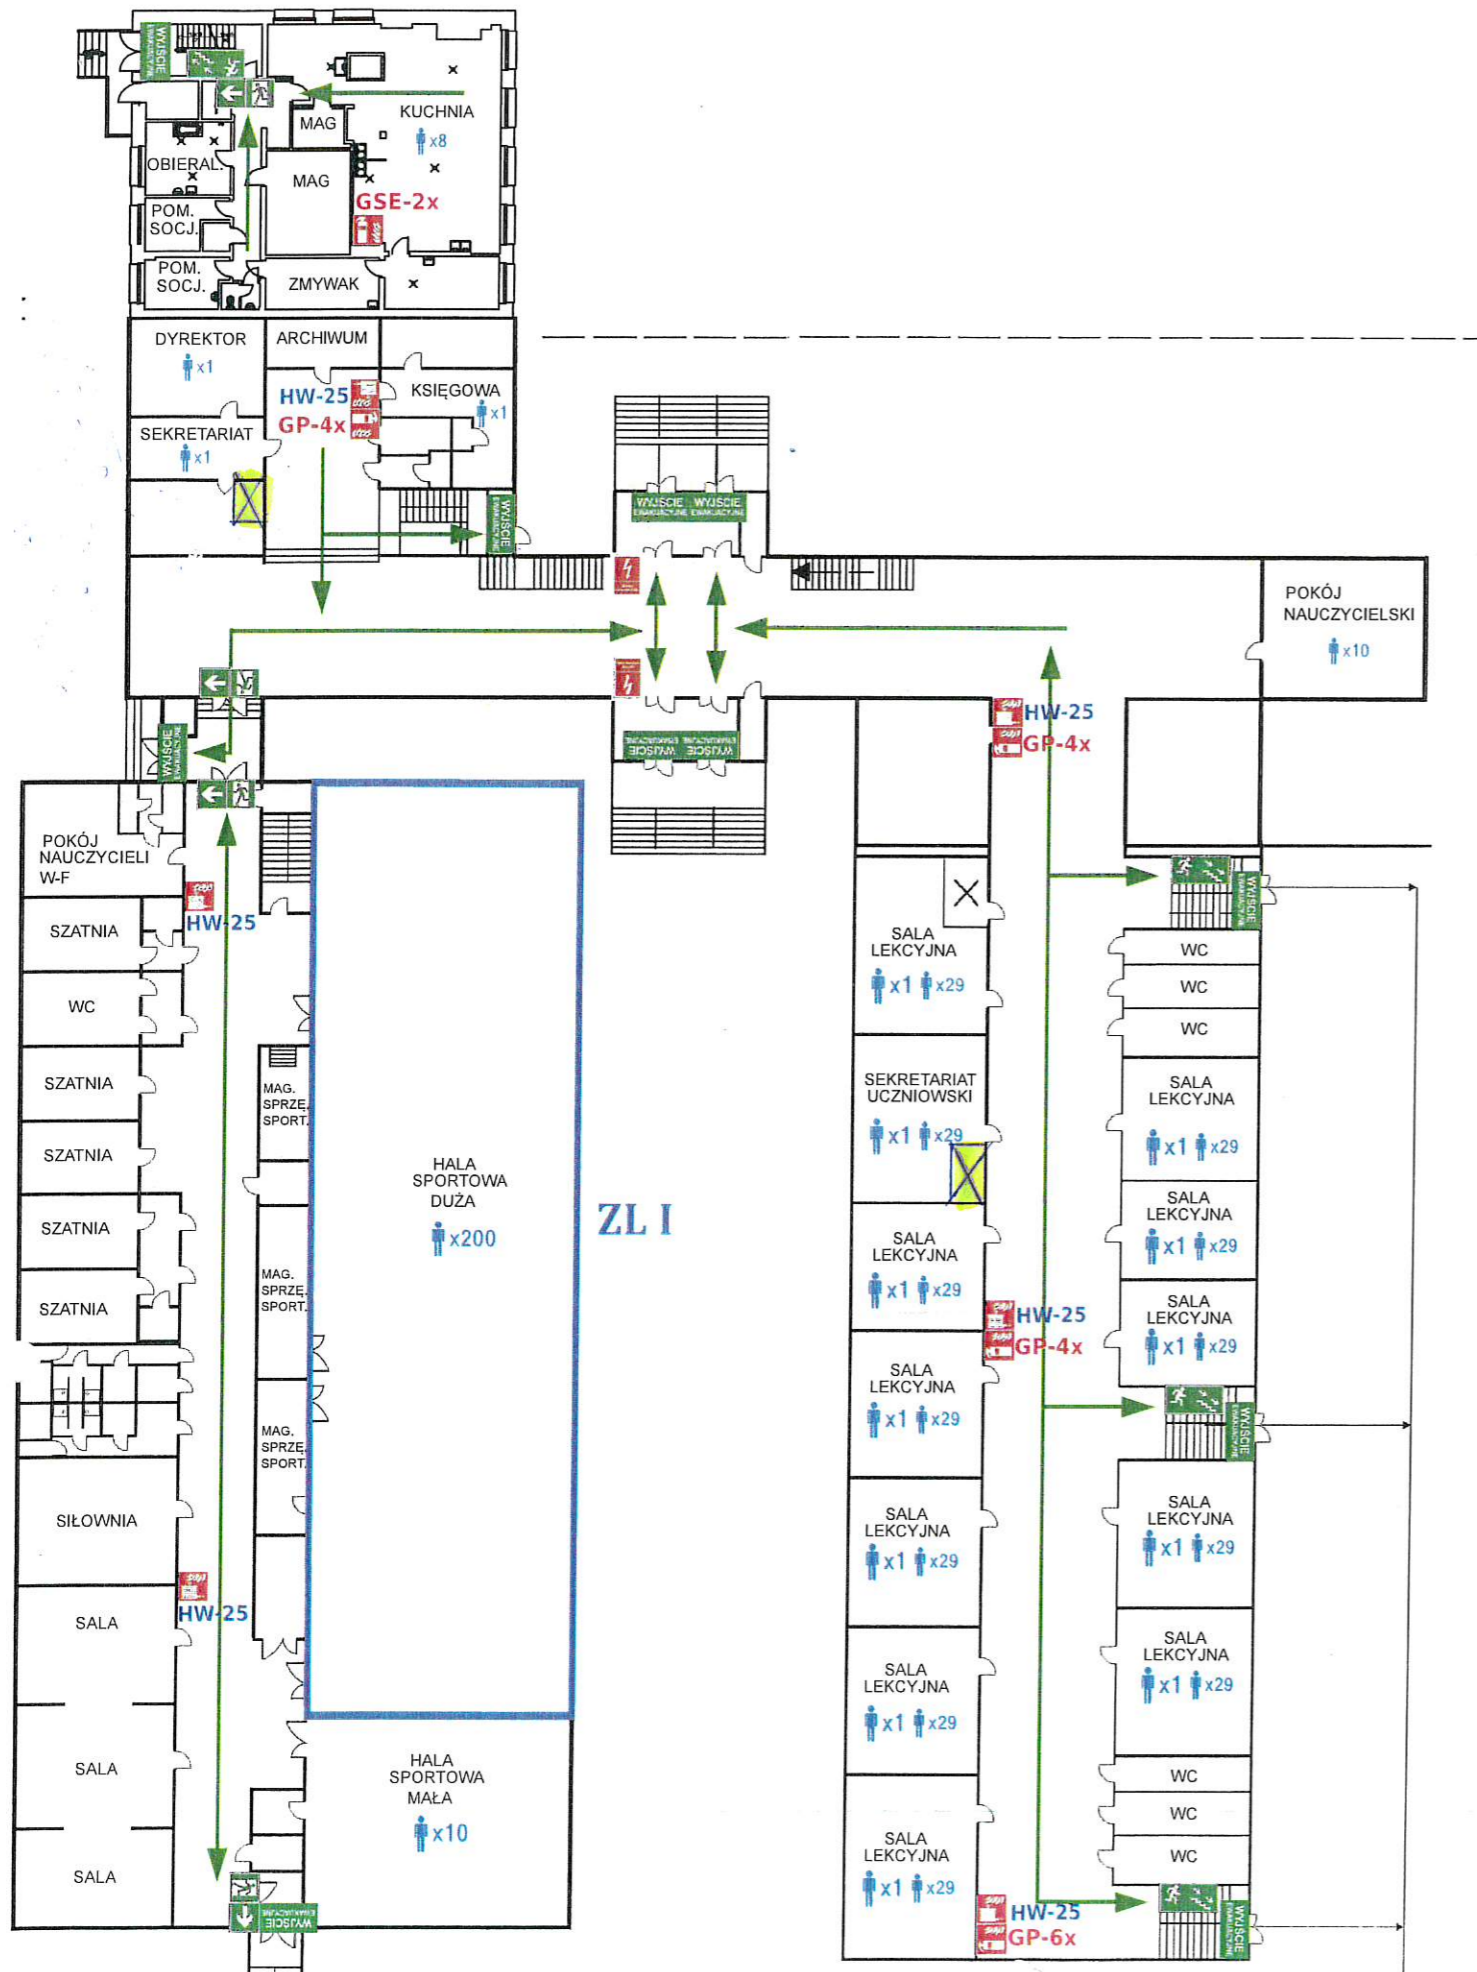



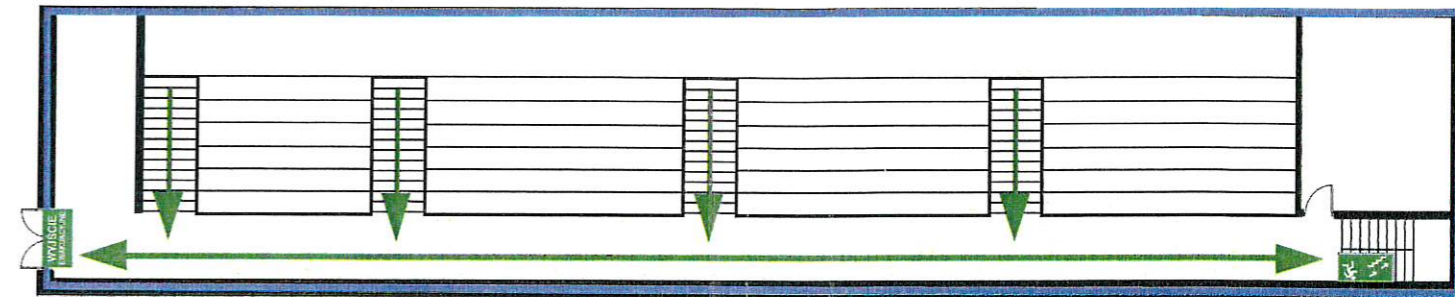






## ANTRESOLA+TRYBUNY



ZL I

### LEGENDA:

	Wyjście ewakuacyjne
	Kierunek do wyjścia ewakuacyjnego
	Schodami do wyjścia ewakuacyjnego
	Za drzwiami idź w lewo/prosto/prawo
	Miejsce zbiórki do ewakuacji
	Kierunek ewakuacji
	Gaśnica
	Hydrant
	Główny wyłącznik prądu

### W RAZIE POŻARU LUB INNEGO NIEBEZPIECZEŃSTWA:

- powiadom osoby bezpośrednio zagrożone,
- powiadom zarządcę budynku o zagrożeniu,
- wyznaczony personel kieruje ewakuacją użytkowników,
- kierować się zgodnie ze znakami ewakuacyjnymi na zewnątrz budynku do miejsca zbiórki

TECH - POŻ

Opracował: