


# RZUT I PIĘTRA - FRAGMENT

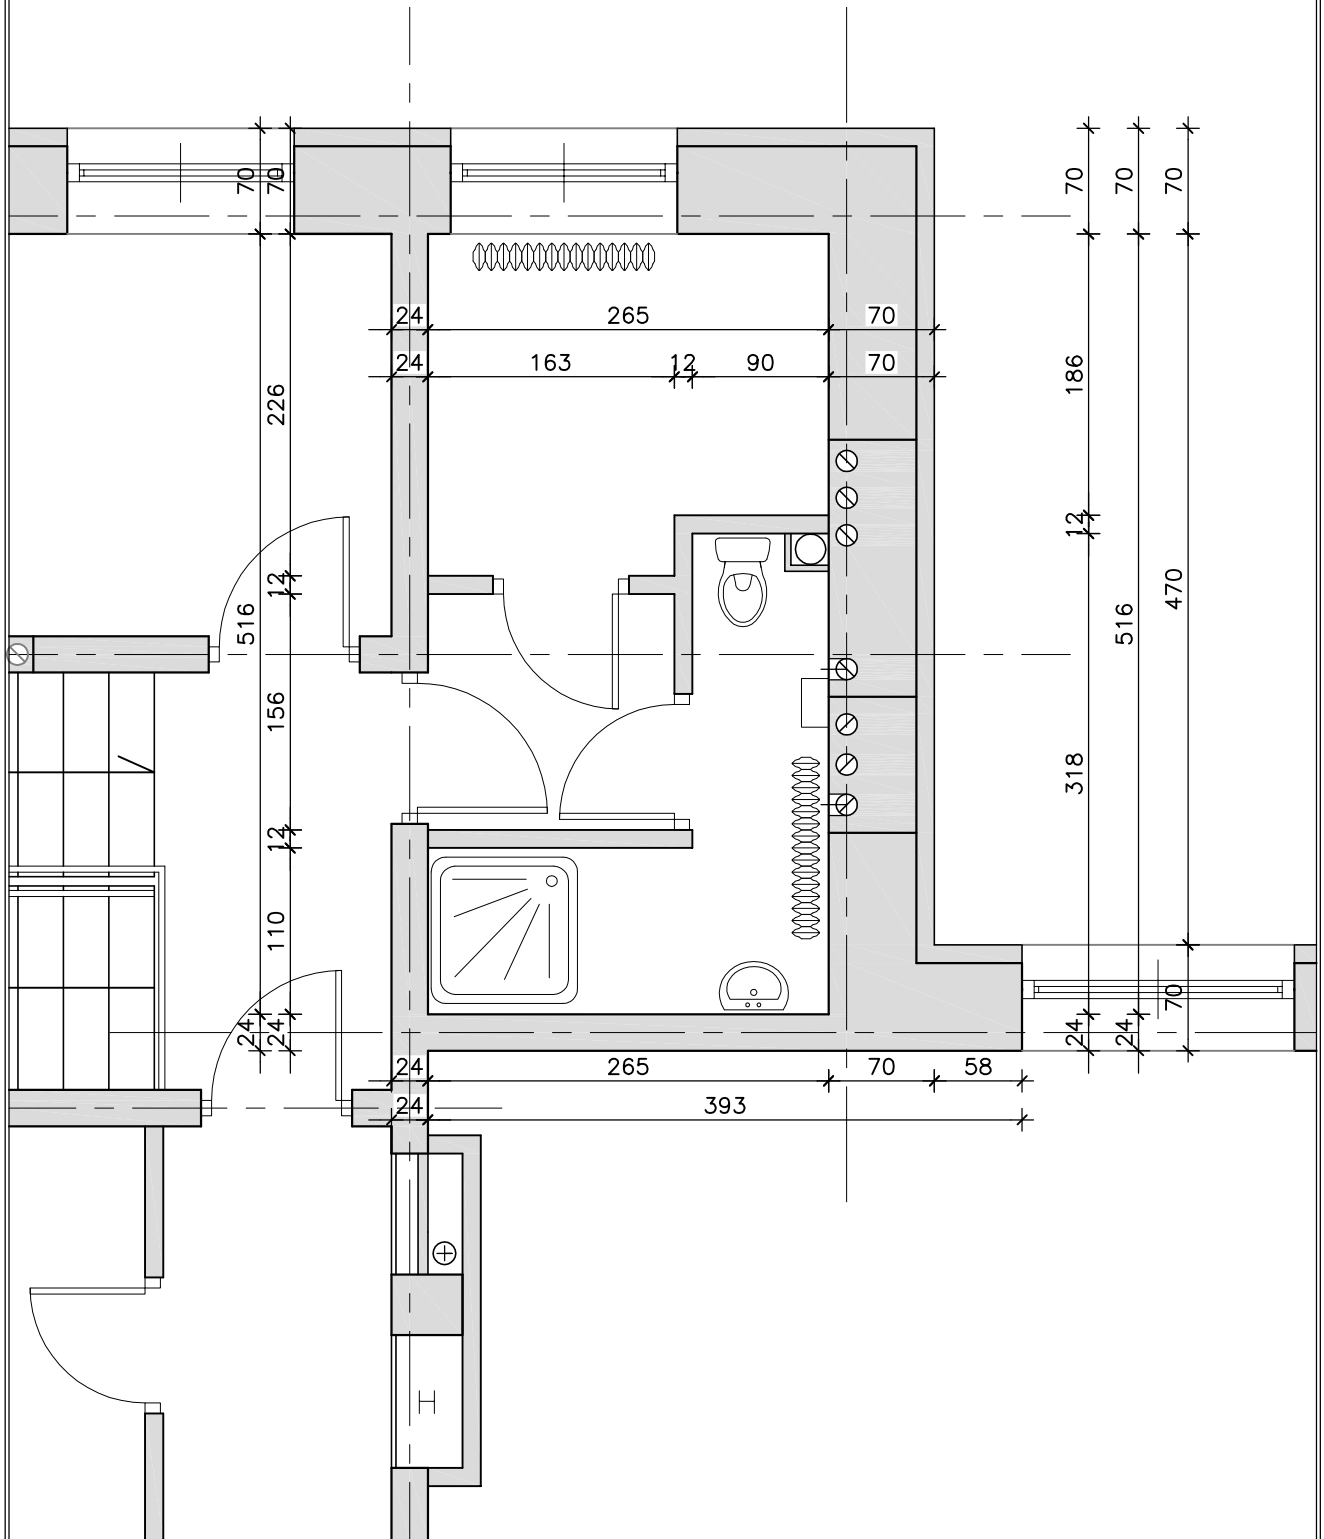

|   |  |                   |
|---|--|-------------------|
| FAZA: Inwentaryzacja  | BRANŻA: konstrukcja                                    | DATA: marzec 2019 |
| OBIEKT: Projekt budowlany wykonania otworu drzwiowego i nadproża w istniejącej ścianie konstrukcyjnej pierwszego piętra budynku Przedszkola nr 2 przy ul. L. Waryńskiego 29 w Suwałkach. Dz. nr geod. 10523 |  |                   |
| NAZWA RYS.: <b>RZUT I PIĘTRA - FRAGMENT</b>   |  |                   |
| PROJEKTANT:   | WSPÓŁPRACA:  | SKALA:            |
| mgr inż. Andrzej CZATROWSKI<br>nr upr. SUW-45/94  | mgr inż. Paweł BERNATOWICZ<br><br>inż. Hubert BARWICKI | <b>1:50</b>       |
| czł.POlIB nr ew.PDL/BO/0239/01  |  | <b>i01</b>        |
| Projekt chroniony ustawą o Prawie Autorskim   |  |                   |
| ABC PROJEKTY-INWESTYCJE ANDRZEJ CZATROWSKI, 16-400 SUWAŁKI, UL. SZPITALNA 73F<br>TEL./FAX.:+87 567 44 58, TEL.GSM.: 601 98 29 77, e-mail: abcpi@interia.pl  |  |                   |