


SANITARIAT DLA DZIECI PRZEDSZKOLNYCH - KONCEPCJA

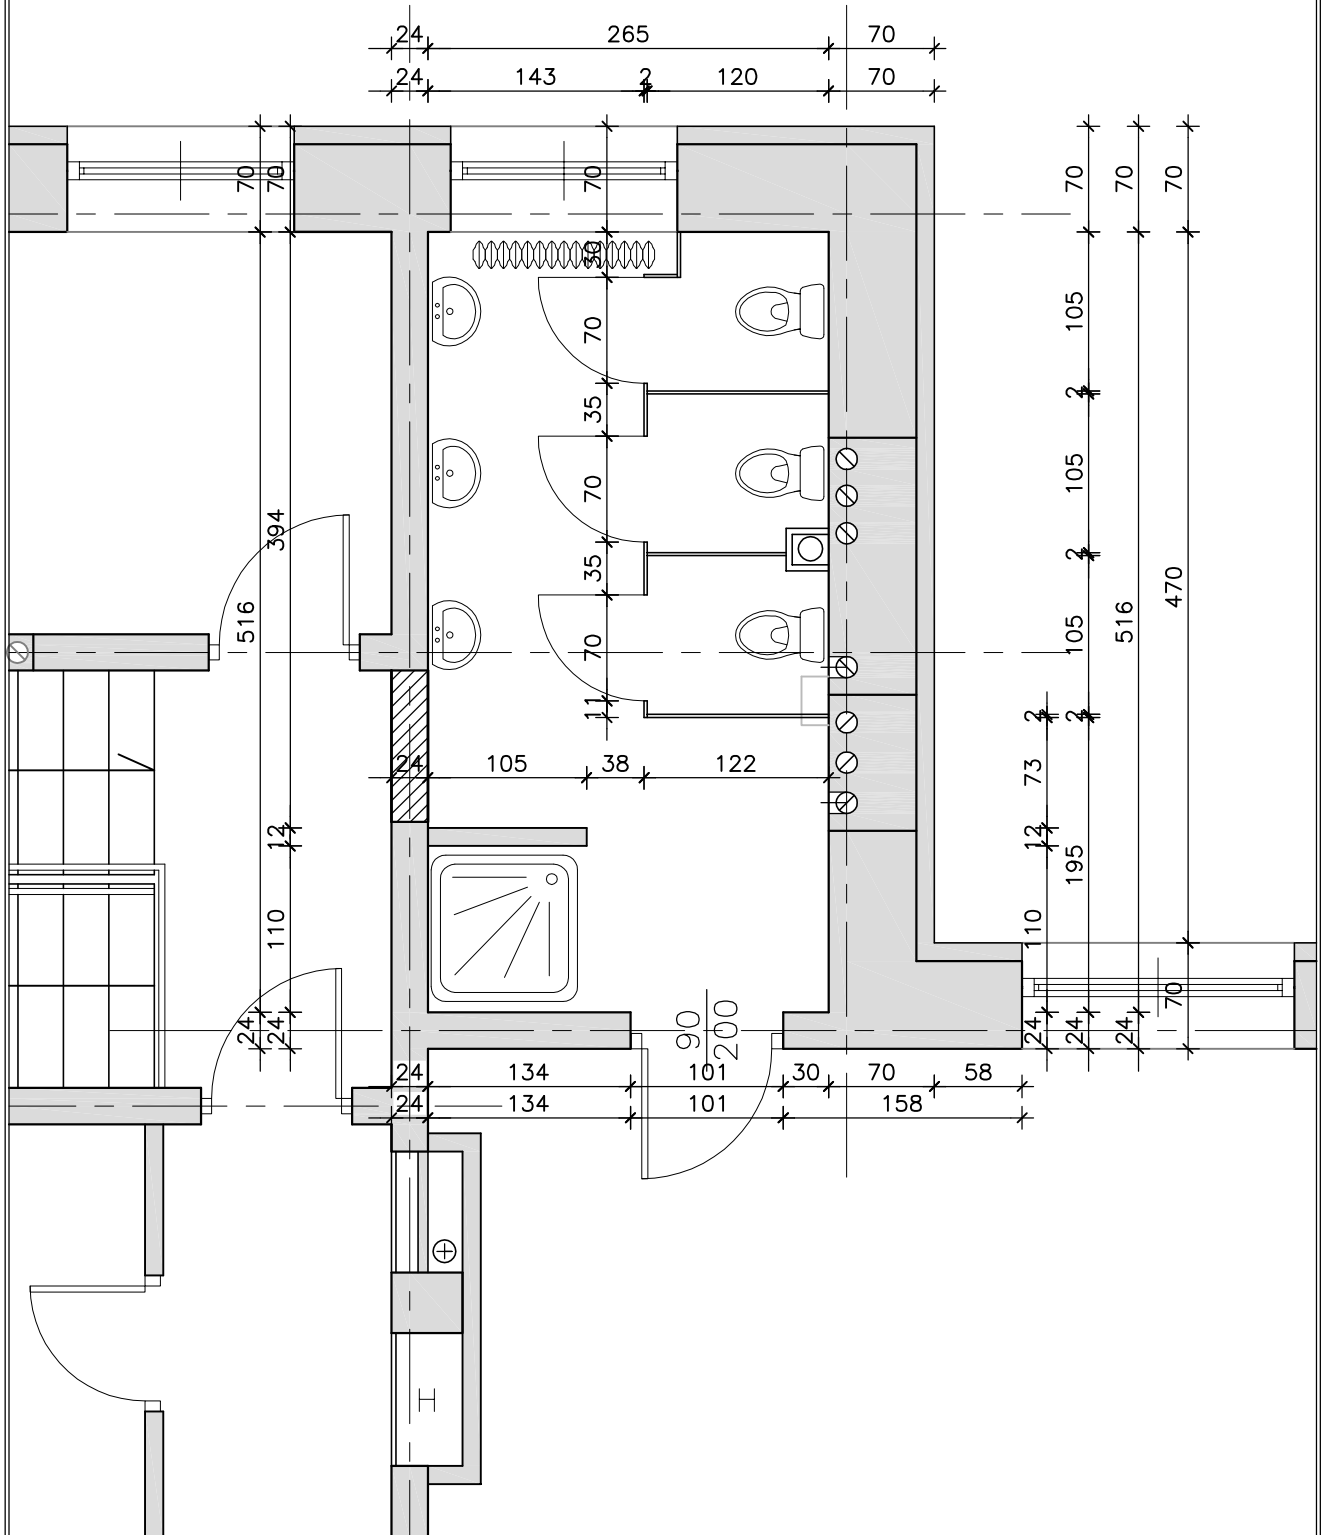

FAZA: Koncepcja	BRANŻA: konstrukcja	DATA: marzec 2019
OBIEKT: Projekt budowlany wykonania otworu drzwiowego i nadproża w istniejącej ścianie konstrukcyjnej pierwszego piętra budynku Przedszkola nr 2 przy ul. L. Waryńskiego 29 w Suwałkach. Dz. nr geod. 10523		
NAZWA RYS.: SANITARIAT DLA DZIECI PRZEDSZKOLNYCH - KONCEPCJA		
PROJEKTANT:	WSPÓŁPRACA:	SKALA:
mgr inż. Andrzej CZATROWSKI nr upr. SUW-45/94	mgr inż. Paweł BERNATOWICZ inż. Hubert BARWICKI	1:50
czł.POIIIB nr ew.PDL/BO/0239/01		01 NR RYS.:
Projekt chroniony ustawą o Prawie Autorskim		
ABC PROJEKTY-INWESTYCJE ANDRZEJ CZATROWSKI, 16-400 SUWAŁKI, UL. SZPITALNA 73F TEL./FAX.:+87 567 44 58, TEL.GSM.: 601 98 29 77, e-mail: abcpi@interia.pl		