


PROFIL PODŁUŻNY - ul. 3KD (odcinek W3-W4')

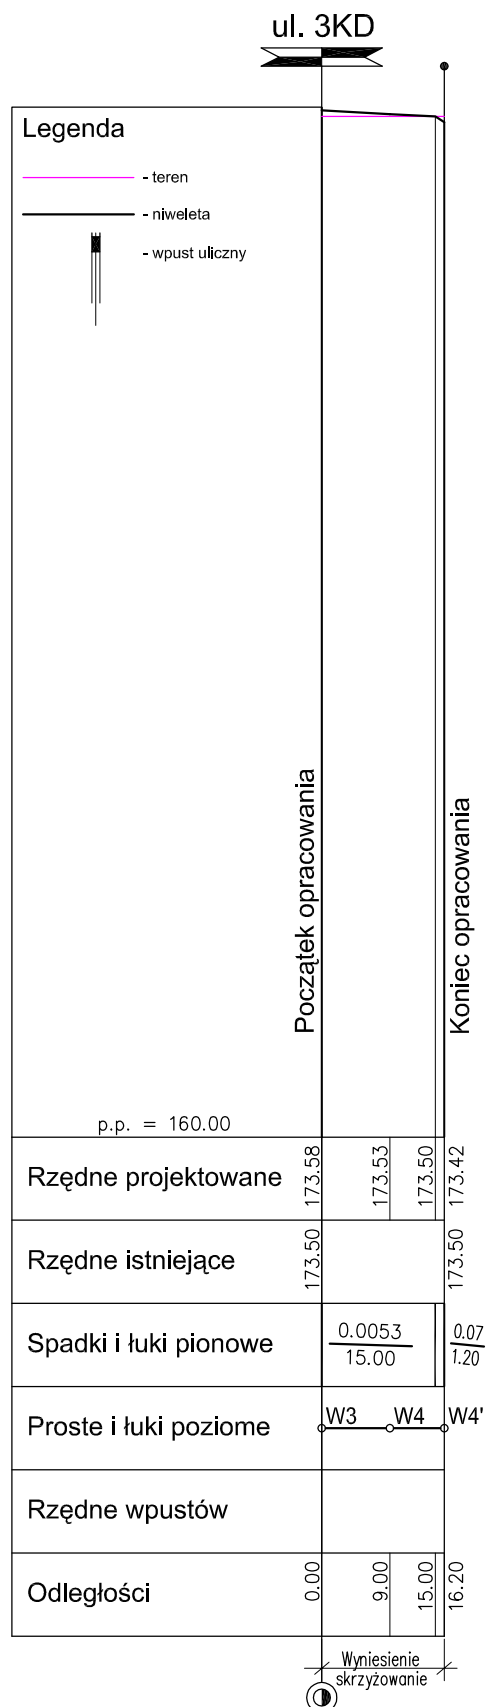

PRACOWNIA PROJEKTOWA „DARPOL” ZYGMUNT DARGIEWICZ
Gawrych Ruda 86 16-402 Suwałki tel./fax 5639120, e-mail: pp.darpol@gmail.com

Obiekt i adres	Budowa ulic: 3KD, 9KD, 27KD, 14KDW, 24KDW, 25KDW, 26KDW i 29KDW z uzbrojeniem technicznym w rejonie ul. Staniszewskiego w Suwałkach	Data:	czerwiec 2015r.
		Nr rys.	
Tytuł opracowania	PROFIL PODŁUŻNY - ul. 3KD (W3-W4')	Skala 1 :	$\frac{100}{1000}$
Zespół	Imię i nazwisko	Nr upr.	Podpis
Projektant	mgr inż. Zygmunt Dargiewicz	SUW-5/97	
Sprawdzający	mgr inż. Marek Otrocki	SUW-81/94	