PROFIL PODŁUŻNY - ul. 27KD (W4'-W6)

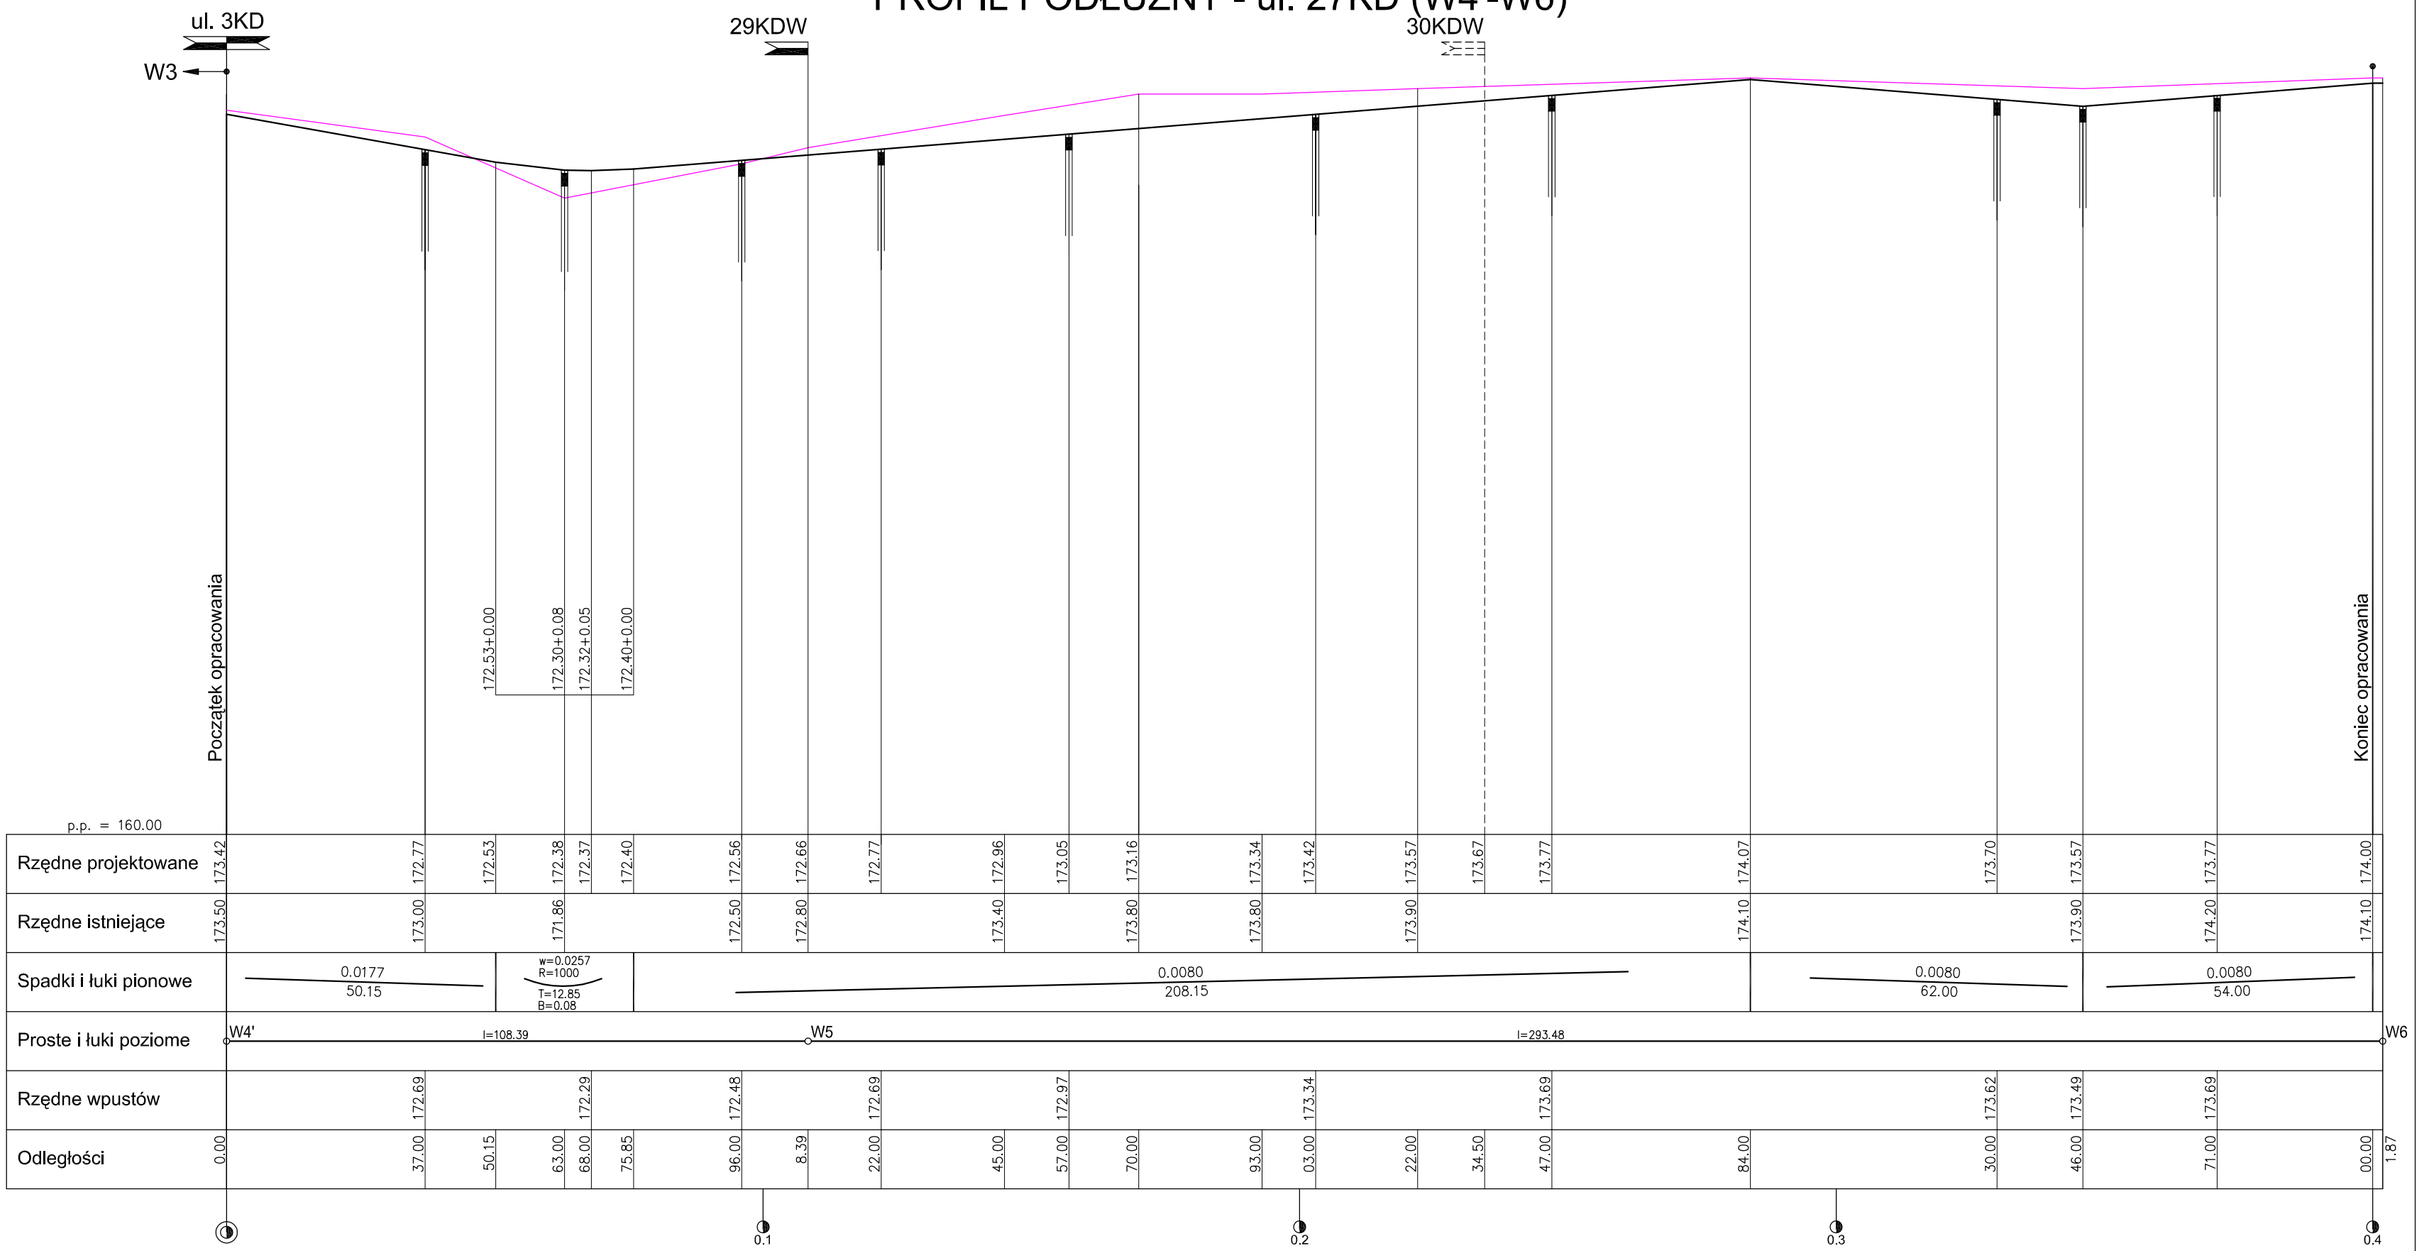

PRACOWNIA PROJEKTOWA **„D A R P O L”** ZYGMUNT DARGIEWICZ Gawrych Ruda 86 16-402 Suwałki tel./fax 5639120, e-mail: pp.darpol@gmail.com			
Obiekt i adres	**Budowa ulic: 3KD, 9KD, 27KD, 14KDW, 24KDW, 25KDW, 26KDW i 29KDW z uzbrojeniem technicznym w rejonie ul. Staniszewskiego w Suwałkach**		Data: czerwiec 2015r. Nr rys.
Tytuł opracowania	**PROFIL PODŁUŻNY - ul. 27KD (W4'-W6)**		Skala 1 : $\frac{100}{1000}$
Zespół	Imię i nazwisko	Nr upr.	Podpis
Projektant	mgr inż. Zygmunt Dargiewicz	SUW-5/97	
Sprawdzający	mgr inż. Marek Otrocki	SUW-81/94	