


Opis powierzchni terenu projektowanego	chodnik	ścieżka	pobocze gruntowe
--	---------	---------	------------------

Opis powierzchni terenu istniejącego	jezdnia asfalt	pobocze gruntowe	
--------------------------------------	----------------	------------------	--

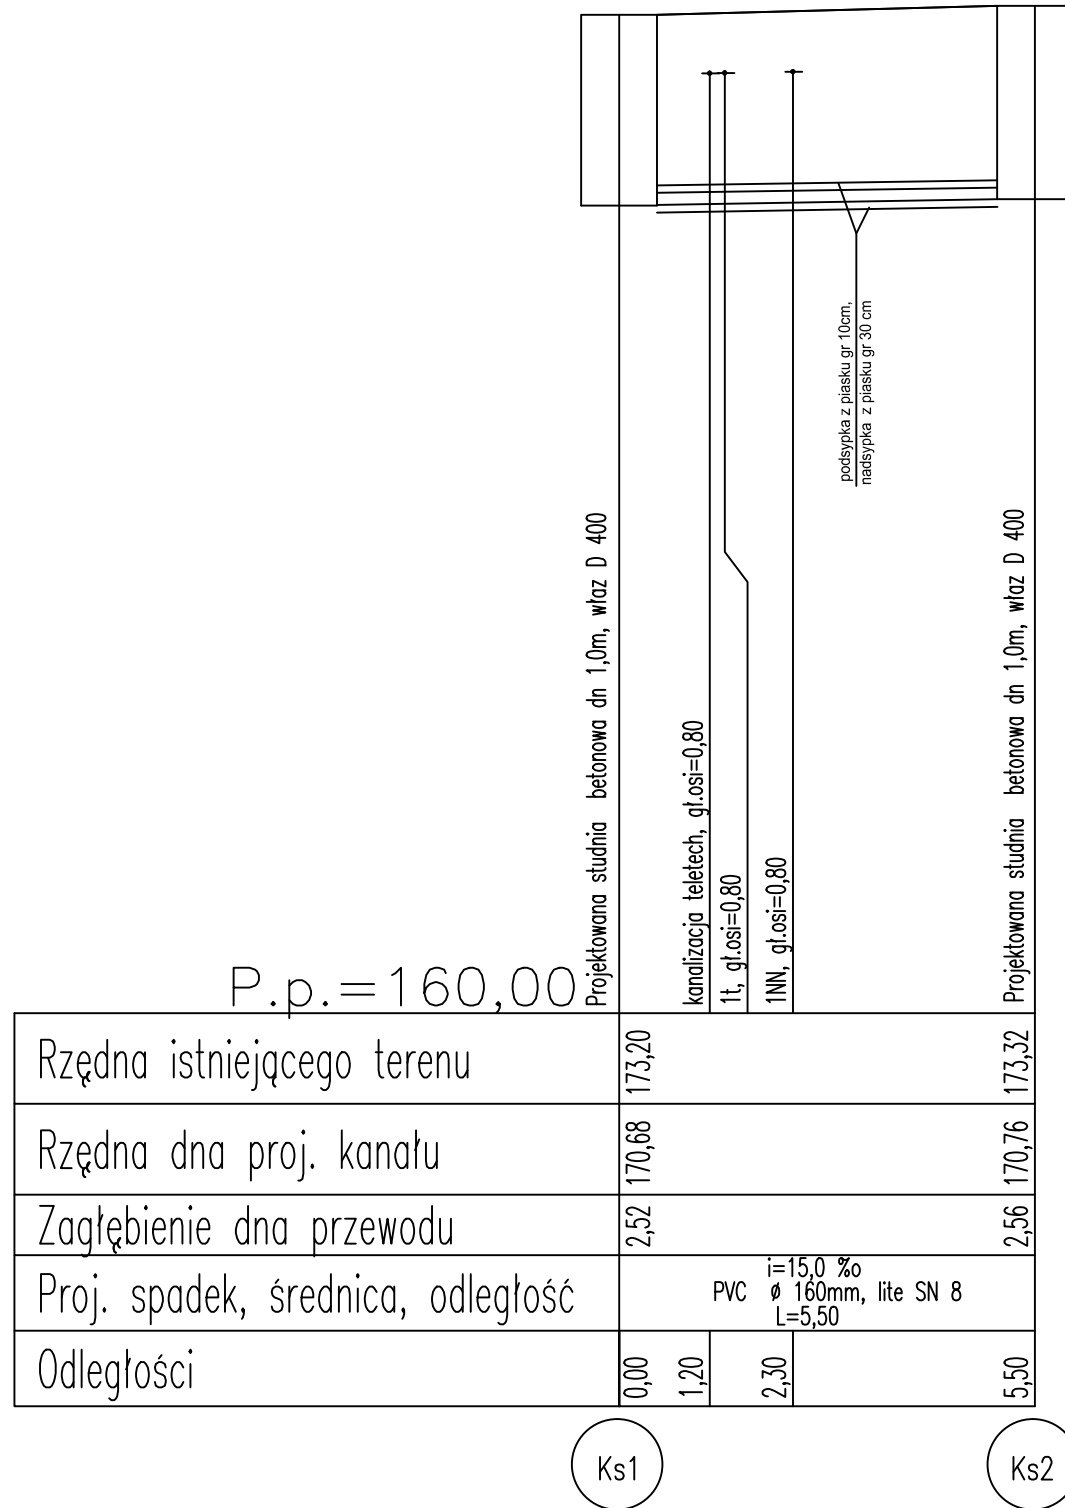

## Profil przyłącza kanalizacji sanitarnej

Skala 1:100/100

<b>Wojciech Grzybowski</b> ul. Kołodziejska 25c, 15-256 Białystok tel. 509898001, e-mail: sbkim@o2.pl NIP 5431703105, REGON 368771896			
Stadium :	Nazwa rysunku: profil przyłącza kanalizacji sanitarnej	Rysunek nr :	
<b>P.B.</b>	Obiekt:	<b>6/2</b>	
Skala :	Rozbudowa ulicy Leśnej i Wojczyńskiego z podłączeniem do ul. Raczkowskiej w Suwałkach - branża sanitarna (kanalizacja sanitarna)	Data :	
<b>1:100/100</b>		<b>20.09.2018</b>	
<b>BRANŻA SANITARNA</b>			
Opracował:			
Imię i nazwisko nr upr.:		Podpis:	
mgr inż. Agata Fiedoruk Walko nr upr. PDL/0049/PWOS/12			
Współpraca: inż. Mariusz Walko			