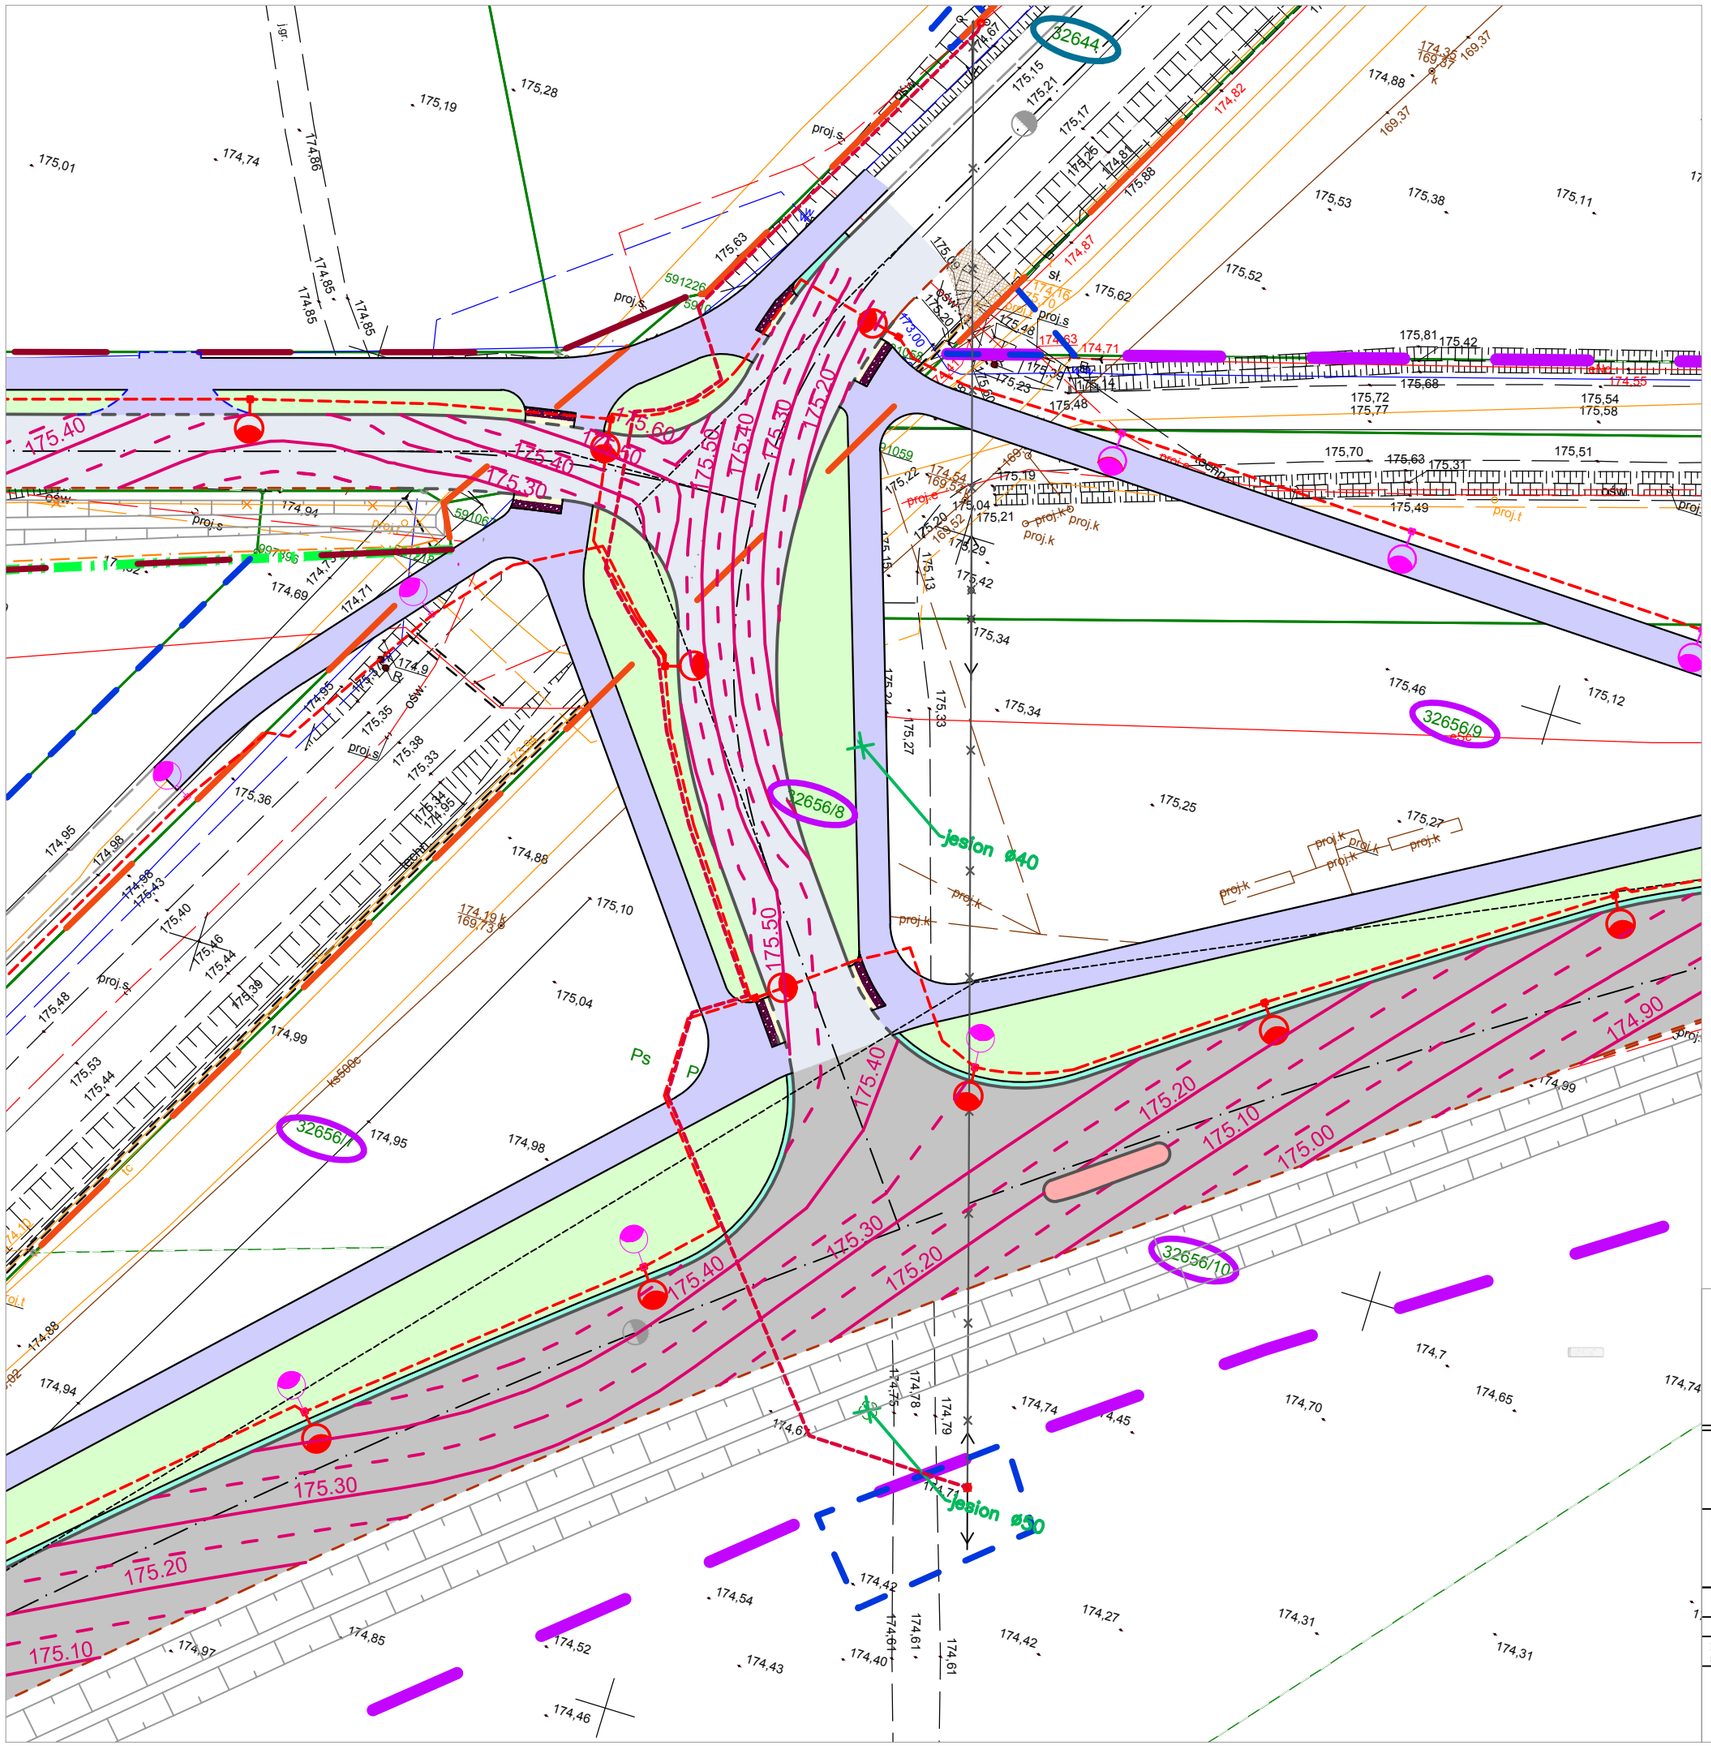

SBKiM

Wojciech Grzybowski

ul. Kołodziejska 25c, 15-256 Białystok
tel. 509898001, e-mail: sbkim@o2.pl
NIP 5431703105, REGON 368771896

Stadium : **P.B.**	Nazwa rysunku: Plan warstwicowy	Rysunek nr : 5
Skala : 1:500	Obiekt: **Rozbudowa ulicy Leśnej i ulicy Wojczyńskiego z połączeniem do ulicy Raczkowskiej w Suwałkach wraz z budową i przebudową infrastruktury technicznej.**	Data : 20.09.2018

Opracował: BRANŻA DROGOWA

		Sprawdzający:	
Imię i nazwisko nr upr.:	Podpis:	Imię i nazwisko nr upr.:	Podpis:
mgr inż. Wojciech Grzybowski PDL/0065/POOD/05		mgr inż. Rafał Luma PDL/0042/POOD/15	