



schemat usunięcia kolizji SN pkt. 2.1 warunków technicznych nr 25/RE5/2018/5268

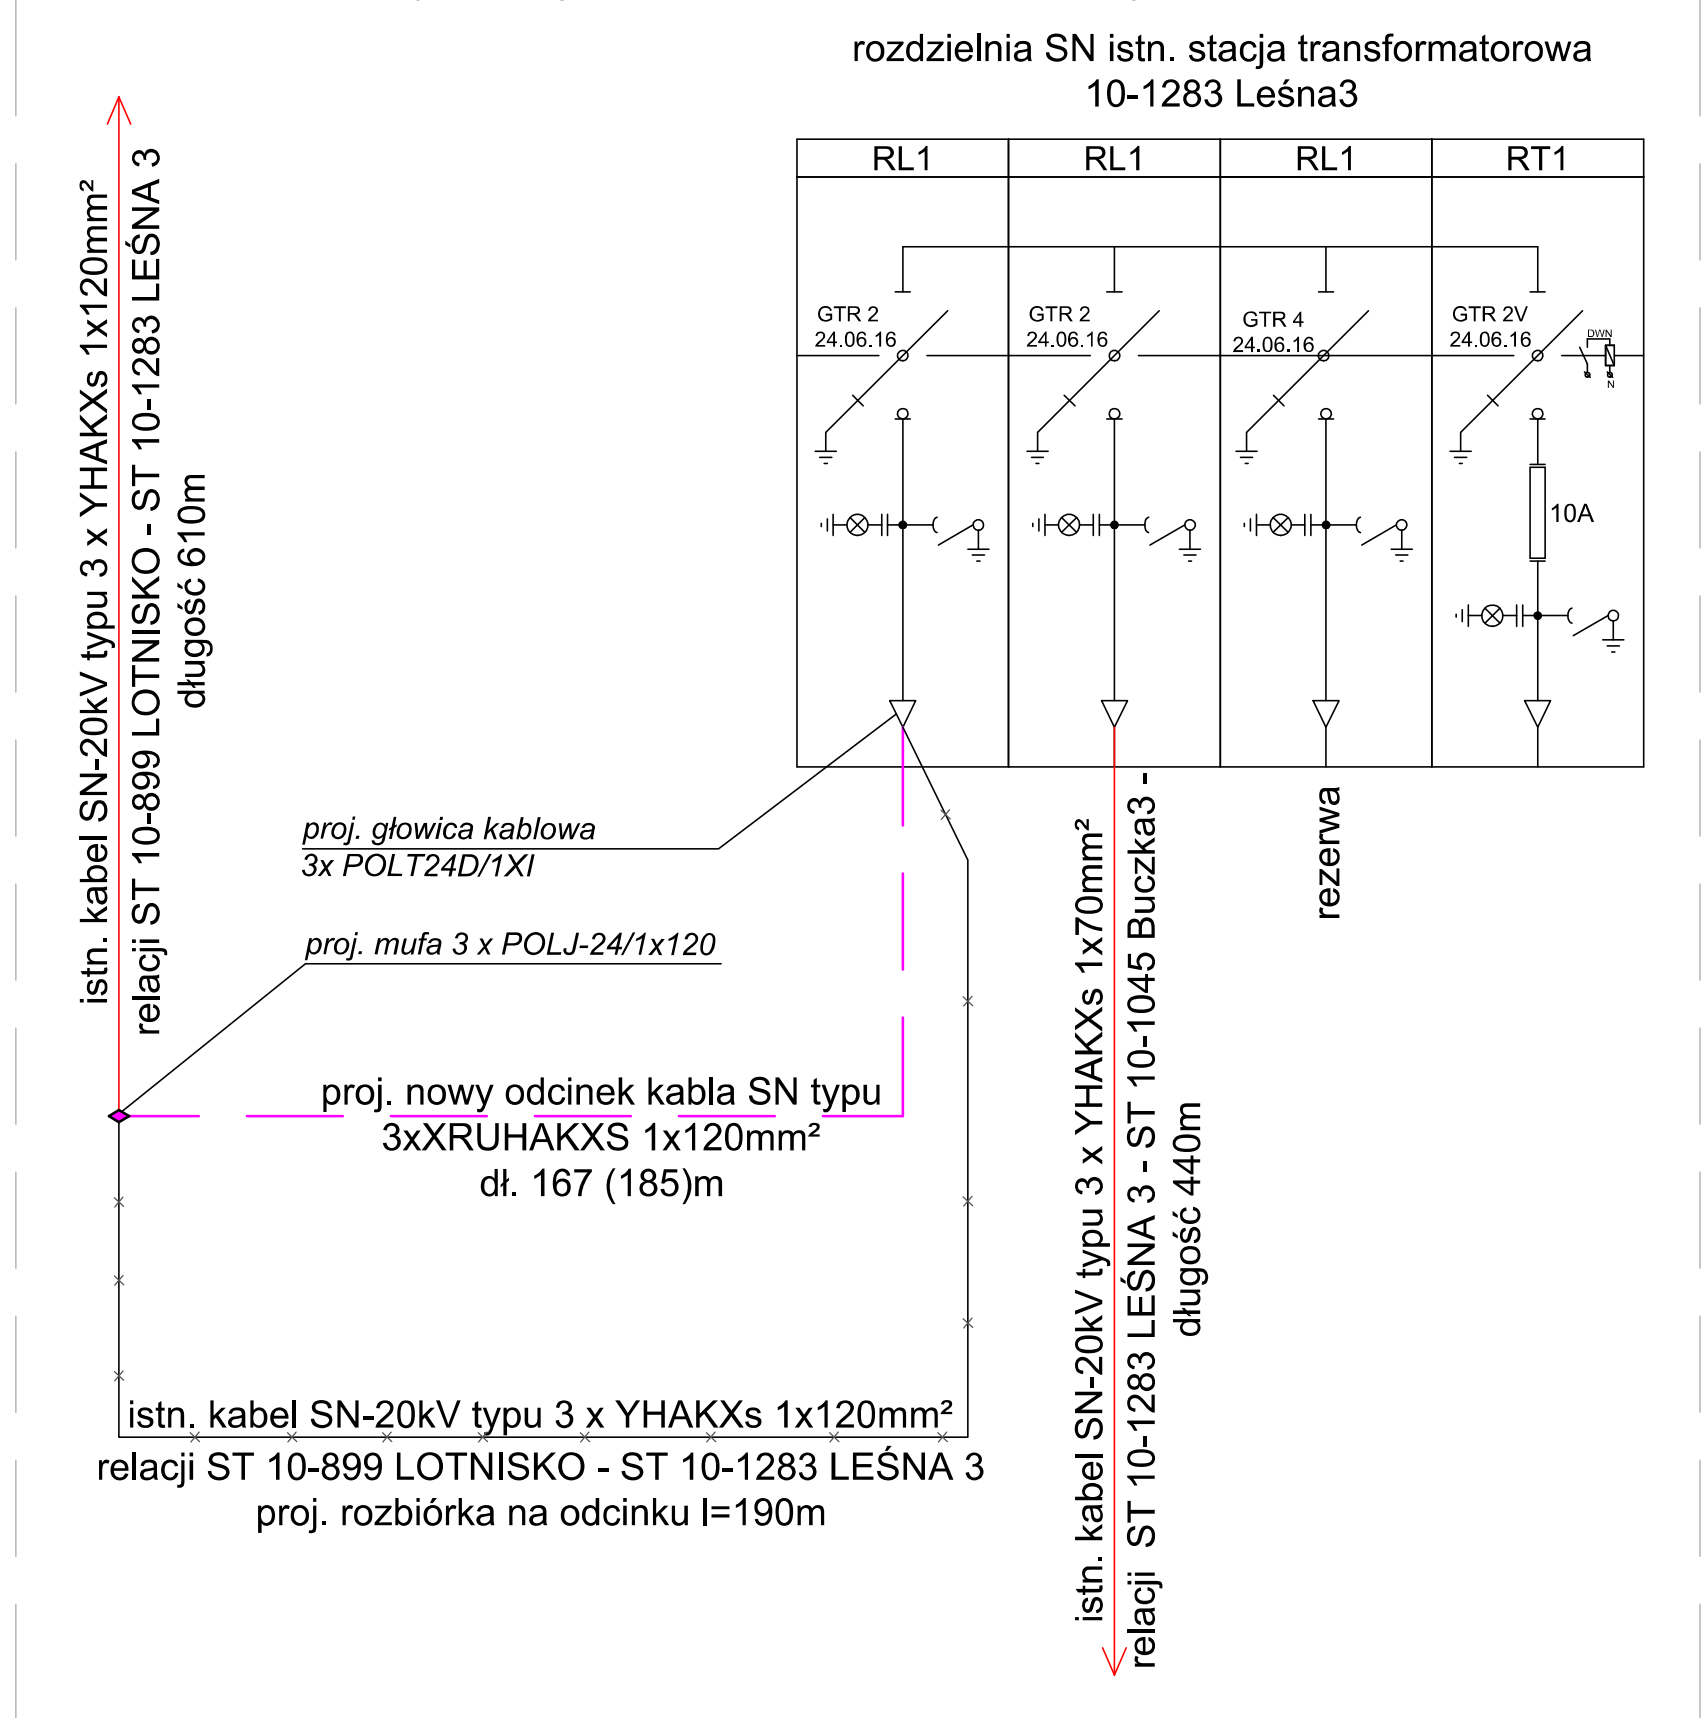

schemat usunięcia kolizji nN pkt. 2.2 warunków technicznych nr 25/RE5/2018/5268

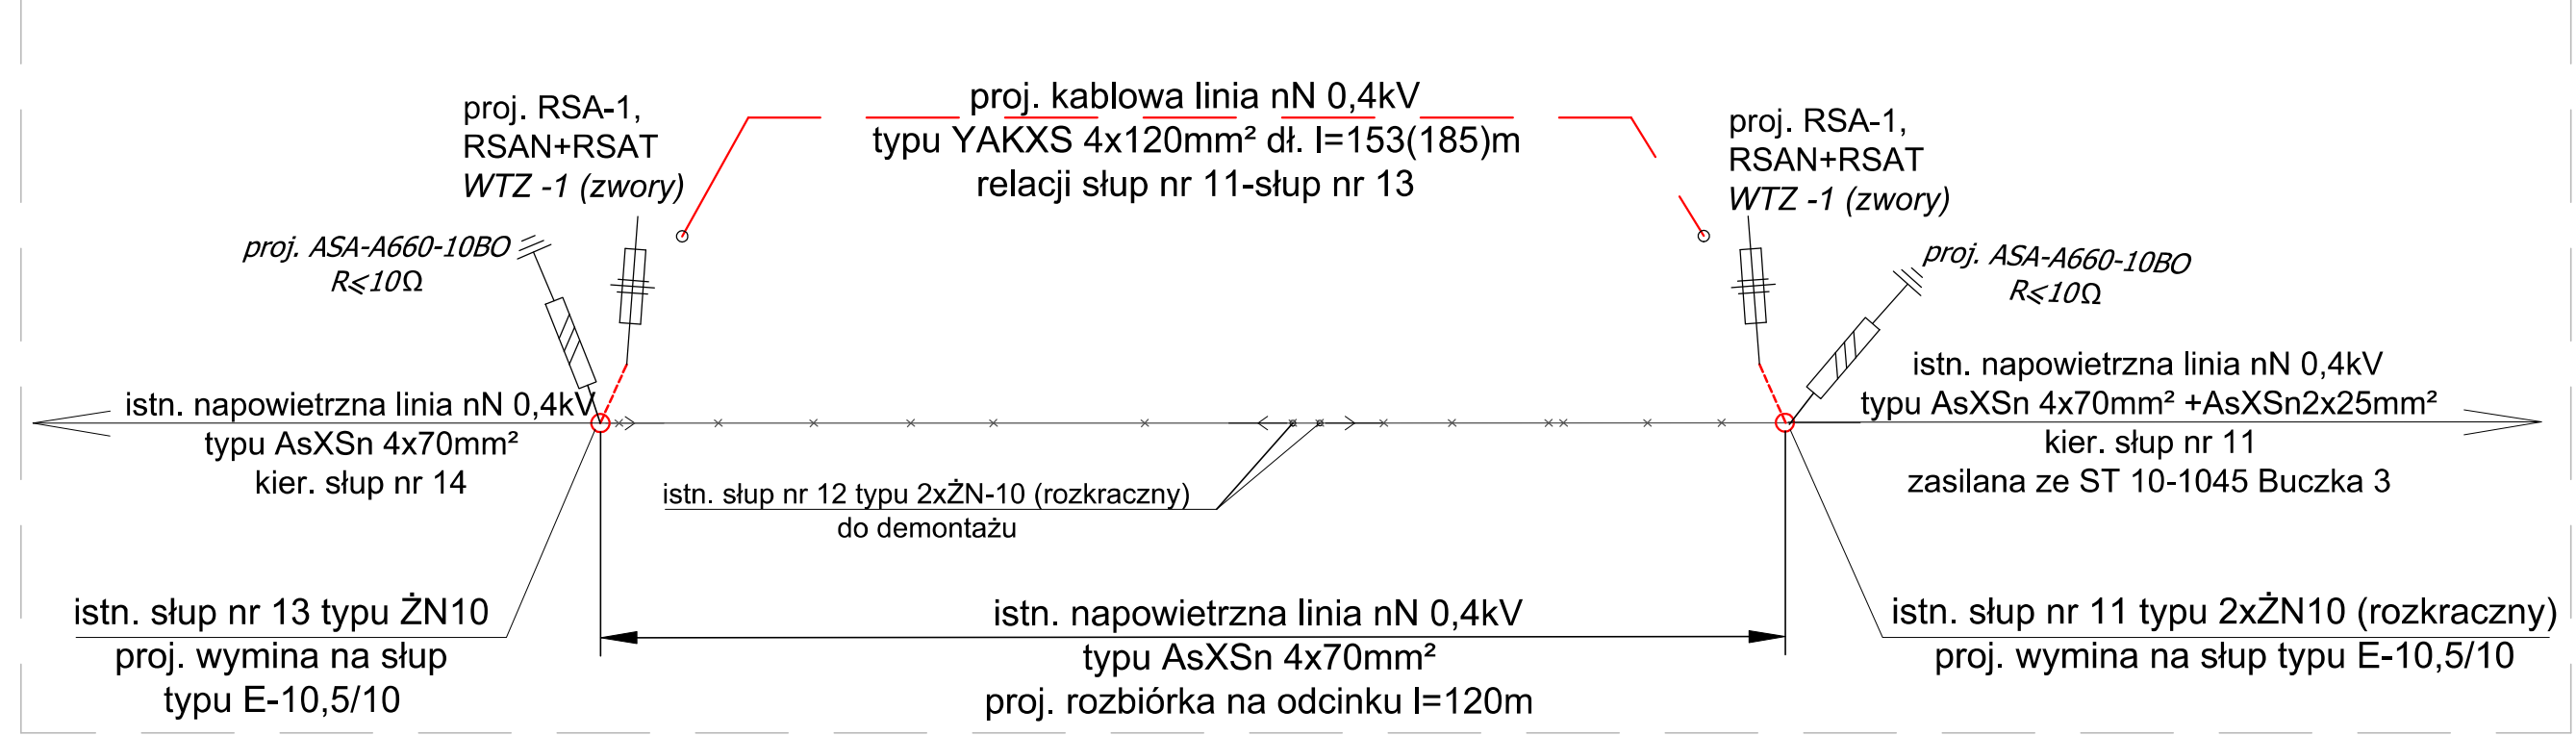

Wojciech Grzybowski
ul. Kołodziejska 25c, 15-256 Białystok
tel. 509898001, e-mail: sbkim@o2.pl
NIP 5431703105, REGON 368771896

Stadium :	Nazwa rysunku: Schemat usunięcia kolizji	Rysunek nr :
P.B.	Objekt:	2
Skala :	Rozbudowa ulicy Leśnej i ulicy Wojczyńskiego z połączeniem do ulicy Raczkowskiej w Suwałkach wraz z budową i przebudową infrastruktury technicznej.	Data :
1:500		02.07.2018
BRANŻA ELEKTRYCZNA		
Projektant:	Sprawdzający:	
Imię i nazwisko nr upraw.	Podpis:	Imię i nazwisko nr upraw.
mgr inż. Bartosz Lewoń MAZ/0583/PWBE/16		