


Opis powierzchni terenu projektowanego chodnik jezdnia asfalt pobocze gruntowe

Opis powierzchni terenu istniejącego jezdnia asfalt pobocze gruntowe

Profil sieci kanalizacji
sanitarnej (odgarezień)

Skala 1:100/100

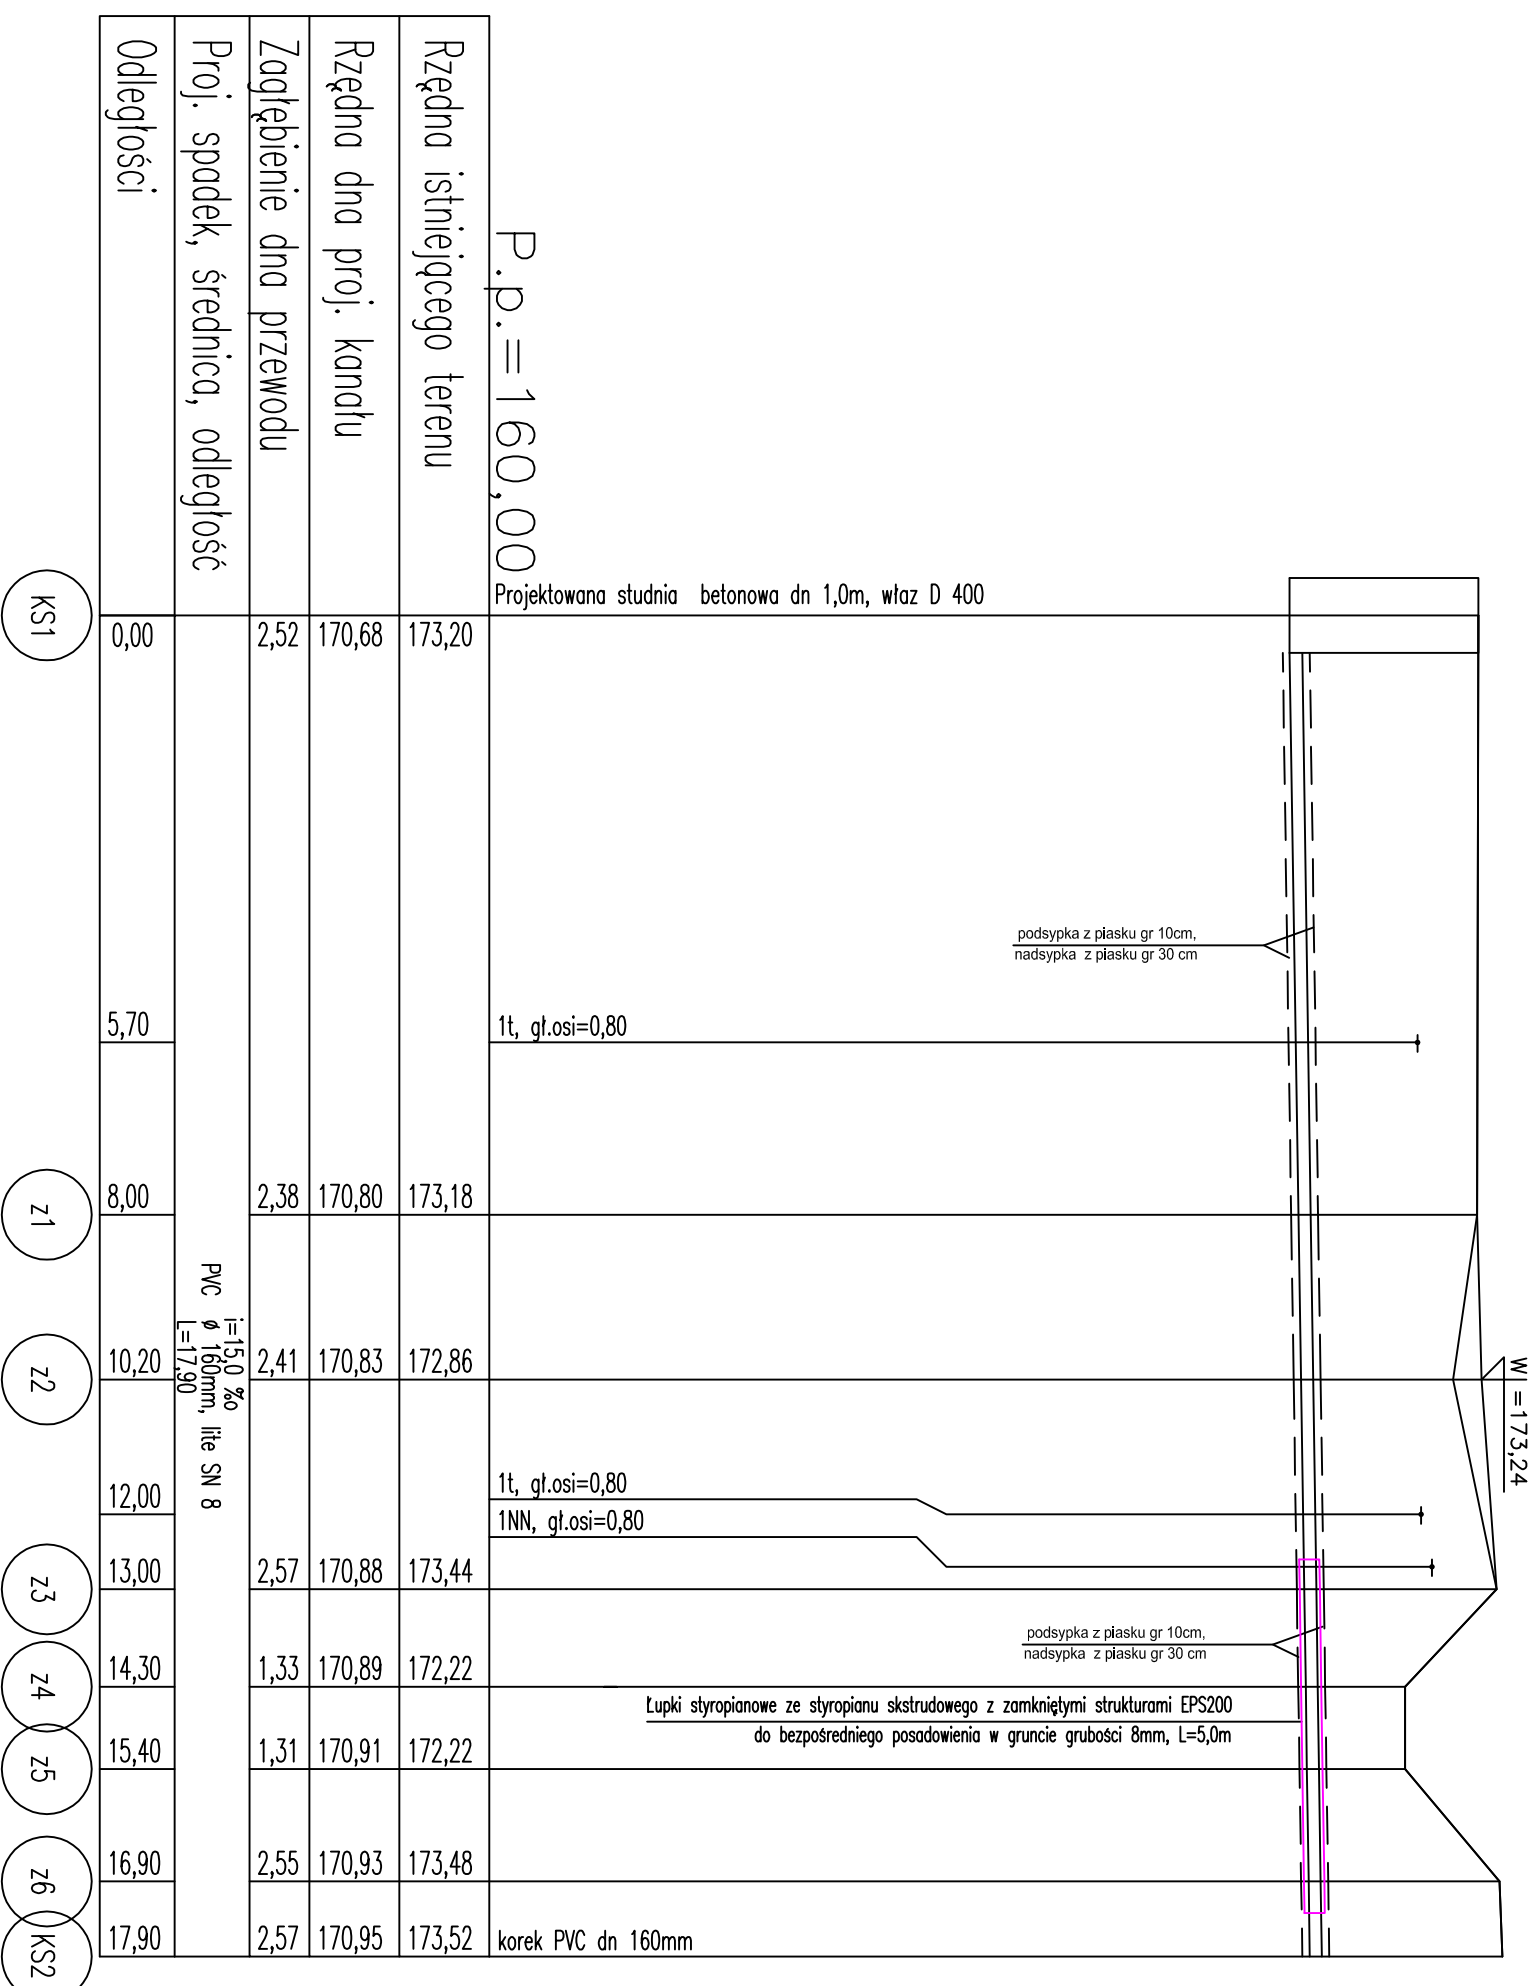

SBKIM
Wojciech Gryzbowski
ul. Kolozdzijska 25c, 15-256 Białystok
tel. 509898001, e-mail: sbkim@o2.pl
NIP 5431703105, REGON 368771896

Stadium: **P.W.**
Skala: 1:100/100
Nazwa rysunku: profil przyłącza kanalizacji sanitarnej
Rysunek nr: 2/1
Opis: Rozbudowa ulicy Lesnej i Wojczyńskiego z podłączeniem do ul. Raczkowskiej w Suwałkach - branża sanitarna (kanalizacja sanitarna)
Data: 10.2018
Opracował: BRANŻA SANITARNA
Inżynier: Podaje
mgr inż. Agata Fiedoruk Waliko nr upr. PDL/0049/PW/OŚ/12
Współpracownik: inż. Mariusz Waliko