


Opis powierzchni terenu projektowanego	chodnik	ścieżka	pobocze gruntowe
Opis powierzchni terenu istniejącego	jezdnie asfalt	pobocze gruntowe	

Profil sieci kanalizacji sanitarnej (odgarezień)

Skala 1:100/100

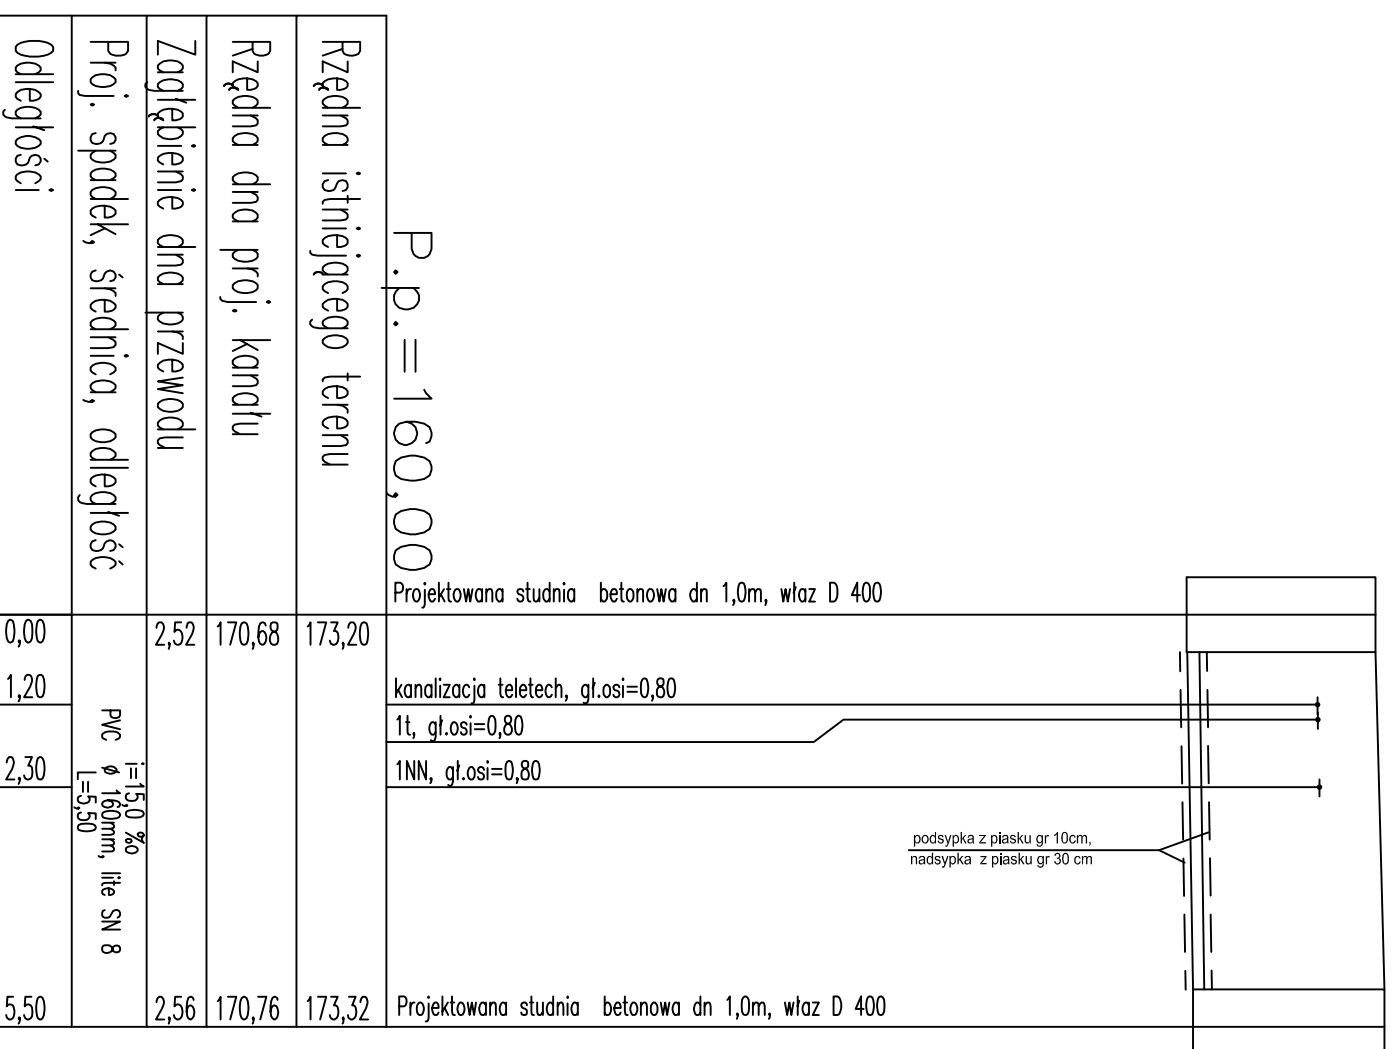

SBKIM		Wojciech Grzybowski	
ul. Kołodziejska 25c, 15-256 Białystok		tel. 509898001, e-mail: sbkim@o2.pl	
NIP 5431703105, REGON 36871896		Rysunek nr:	
Stadium: P.W.	Nazwa rysunku: profil przyłącza kanalizacji sanitarnej	2/2	
Skala: 1:100/100	Obiekt: Rozbudowa ulicy Lesnej i Wojczyńskiego z podłączeniem do ul. Raczkowskiej w Suwałkach - branża sanitarna (kanalizacja sanitarna)	Data: 10.2018	
BRANŻA SANITARNA			
Operator: Inż. inżynieria		Podpis:	
mgr inż. Agata Flendonk-Waliko nr upraw. PDU0049/PWOS/12			
Współpraca: Inż. Mariusz Waliko			

KS1

KS3