
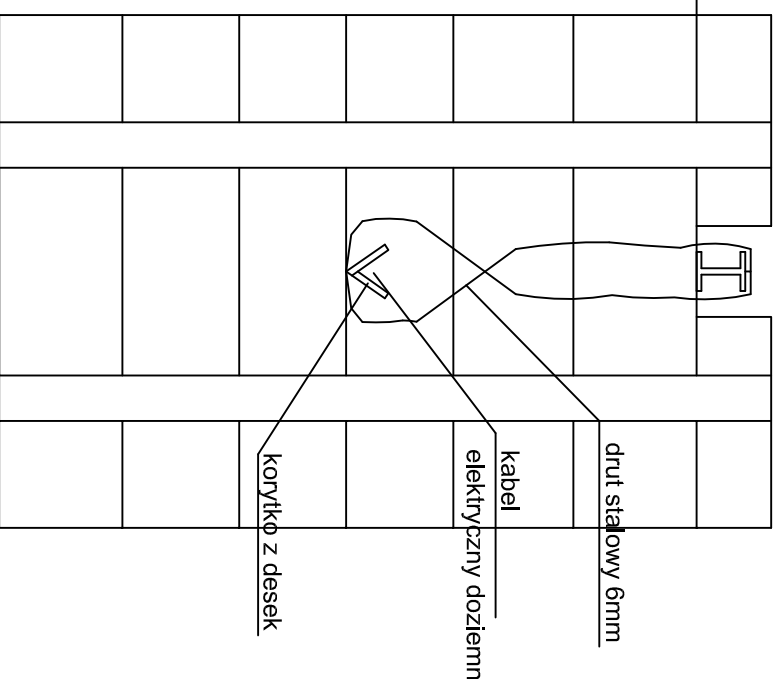


ZABEZPIECZENIE KABLI ELEKTRYCZNYCH I TELEKOMUNIKACYJNYCH DOZIEMNYCH

SKALA 1:25

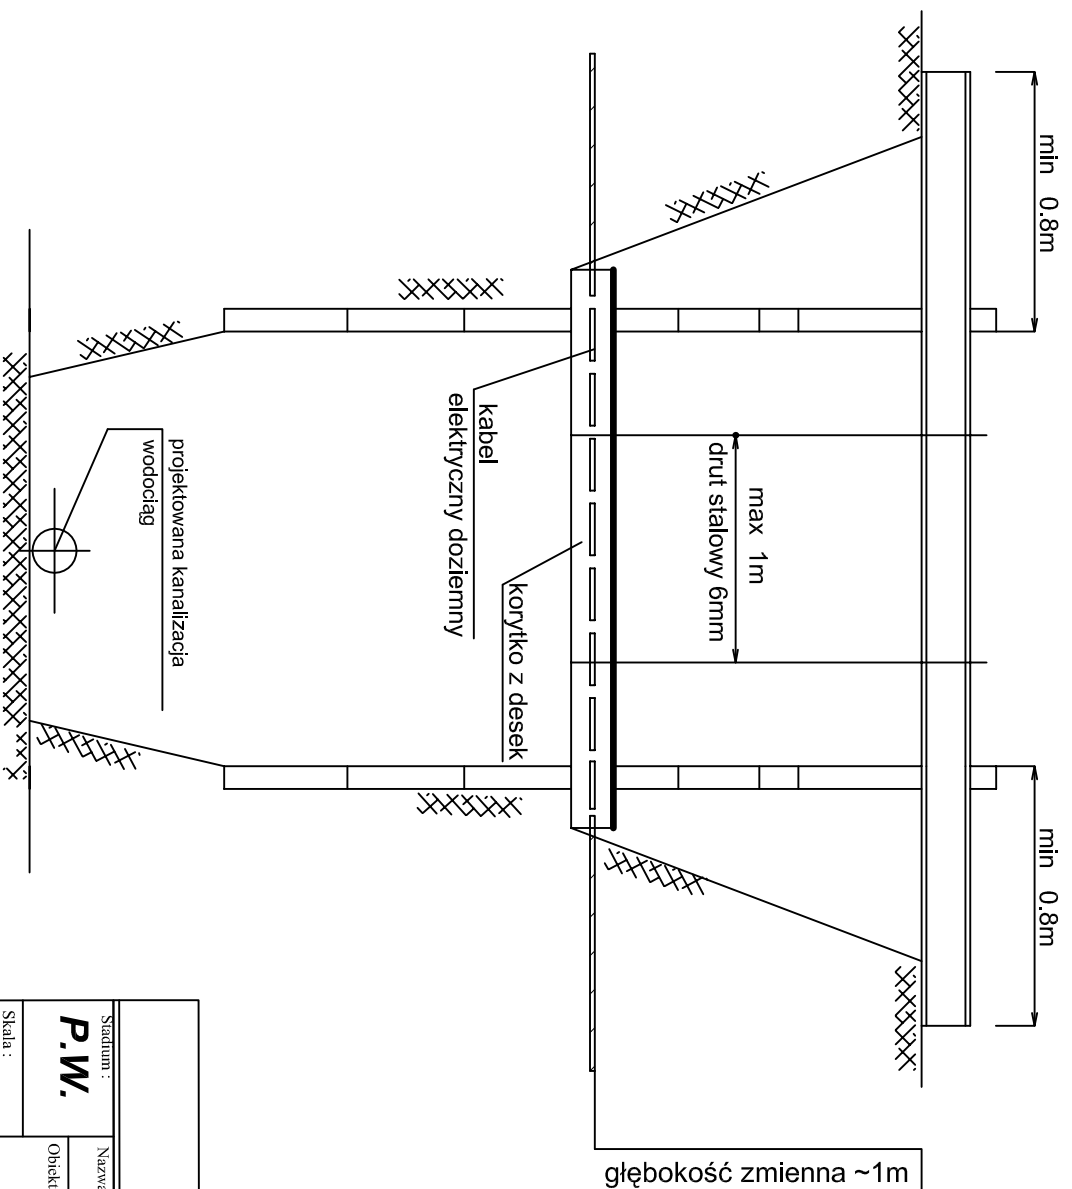

<p style="text-align: center;">SBKIM <i>Włodzisław Grabowski</i> ul. Kościeliska 25c, 15-226 Białystok tel. 509898091, e-mail: sbkim@o2.pl NIP 431703105, REGON 382771895</p>		Stadium : P.W.	Nazwa rysunku: zabezpieczenie kabla	Rysunek nr : EL1
Skala : -----	Obiekt: Rozbudowa ulicy Leśnej i Wojczyńskiego z podłączeniem do ul. Raczkowskiej w Suwałkach - branża sanitarna (kanalizacja sanitarna)	Data : 10.2018	Branża: BRANŻA SANITARNA	
Opracował: Inżynier nr upraw.:	Projekt:	mgr inż. Agata Fiedoruk Waliko nr upraw.: PDL0049/PWOS/12 Współpracownik: inż. Mariusz Waliko		