



ist. szafa oświetlenia zewnętrznego SOU-1232A

Legenda:

- Wej. I1 - sygnalizacja sterowanie CPA
- Wej. I2 - sygnalizacja sterowanie impuls kaskada
- Wej. I3 - alarm-zanik fazy L1
- Wej. I4 - alarm-zanik fazy L2
- Wej. I5 - alarm-zanik fazy L3
- Wej. I6 - alarm otwartych drzwi szafki (beznapięciowo)
- Wej. I7 - nieaktywne
- Wej. I8 - sygnalizacja czujnik zmiernychowy
- Wej. I1-I8 - wejścia beznapięciowe
- Wyj. O1-O3 - styczniki zataczane wg. zegara astronomicznego
- Wyj. O4 - zataczenie redukcji (nieaktywne)
- A - sterowanie CPA r - redukcja
- R - sterowanie ręczne I - impuls miejski (kaskada)
- LI - analizator sieci Lovato DMK52
- W-K - wyłącznik krańcowy
- PK1-P10 - przekaźnik ze stykiem zwiernym Legrand

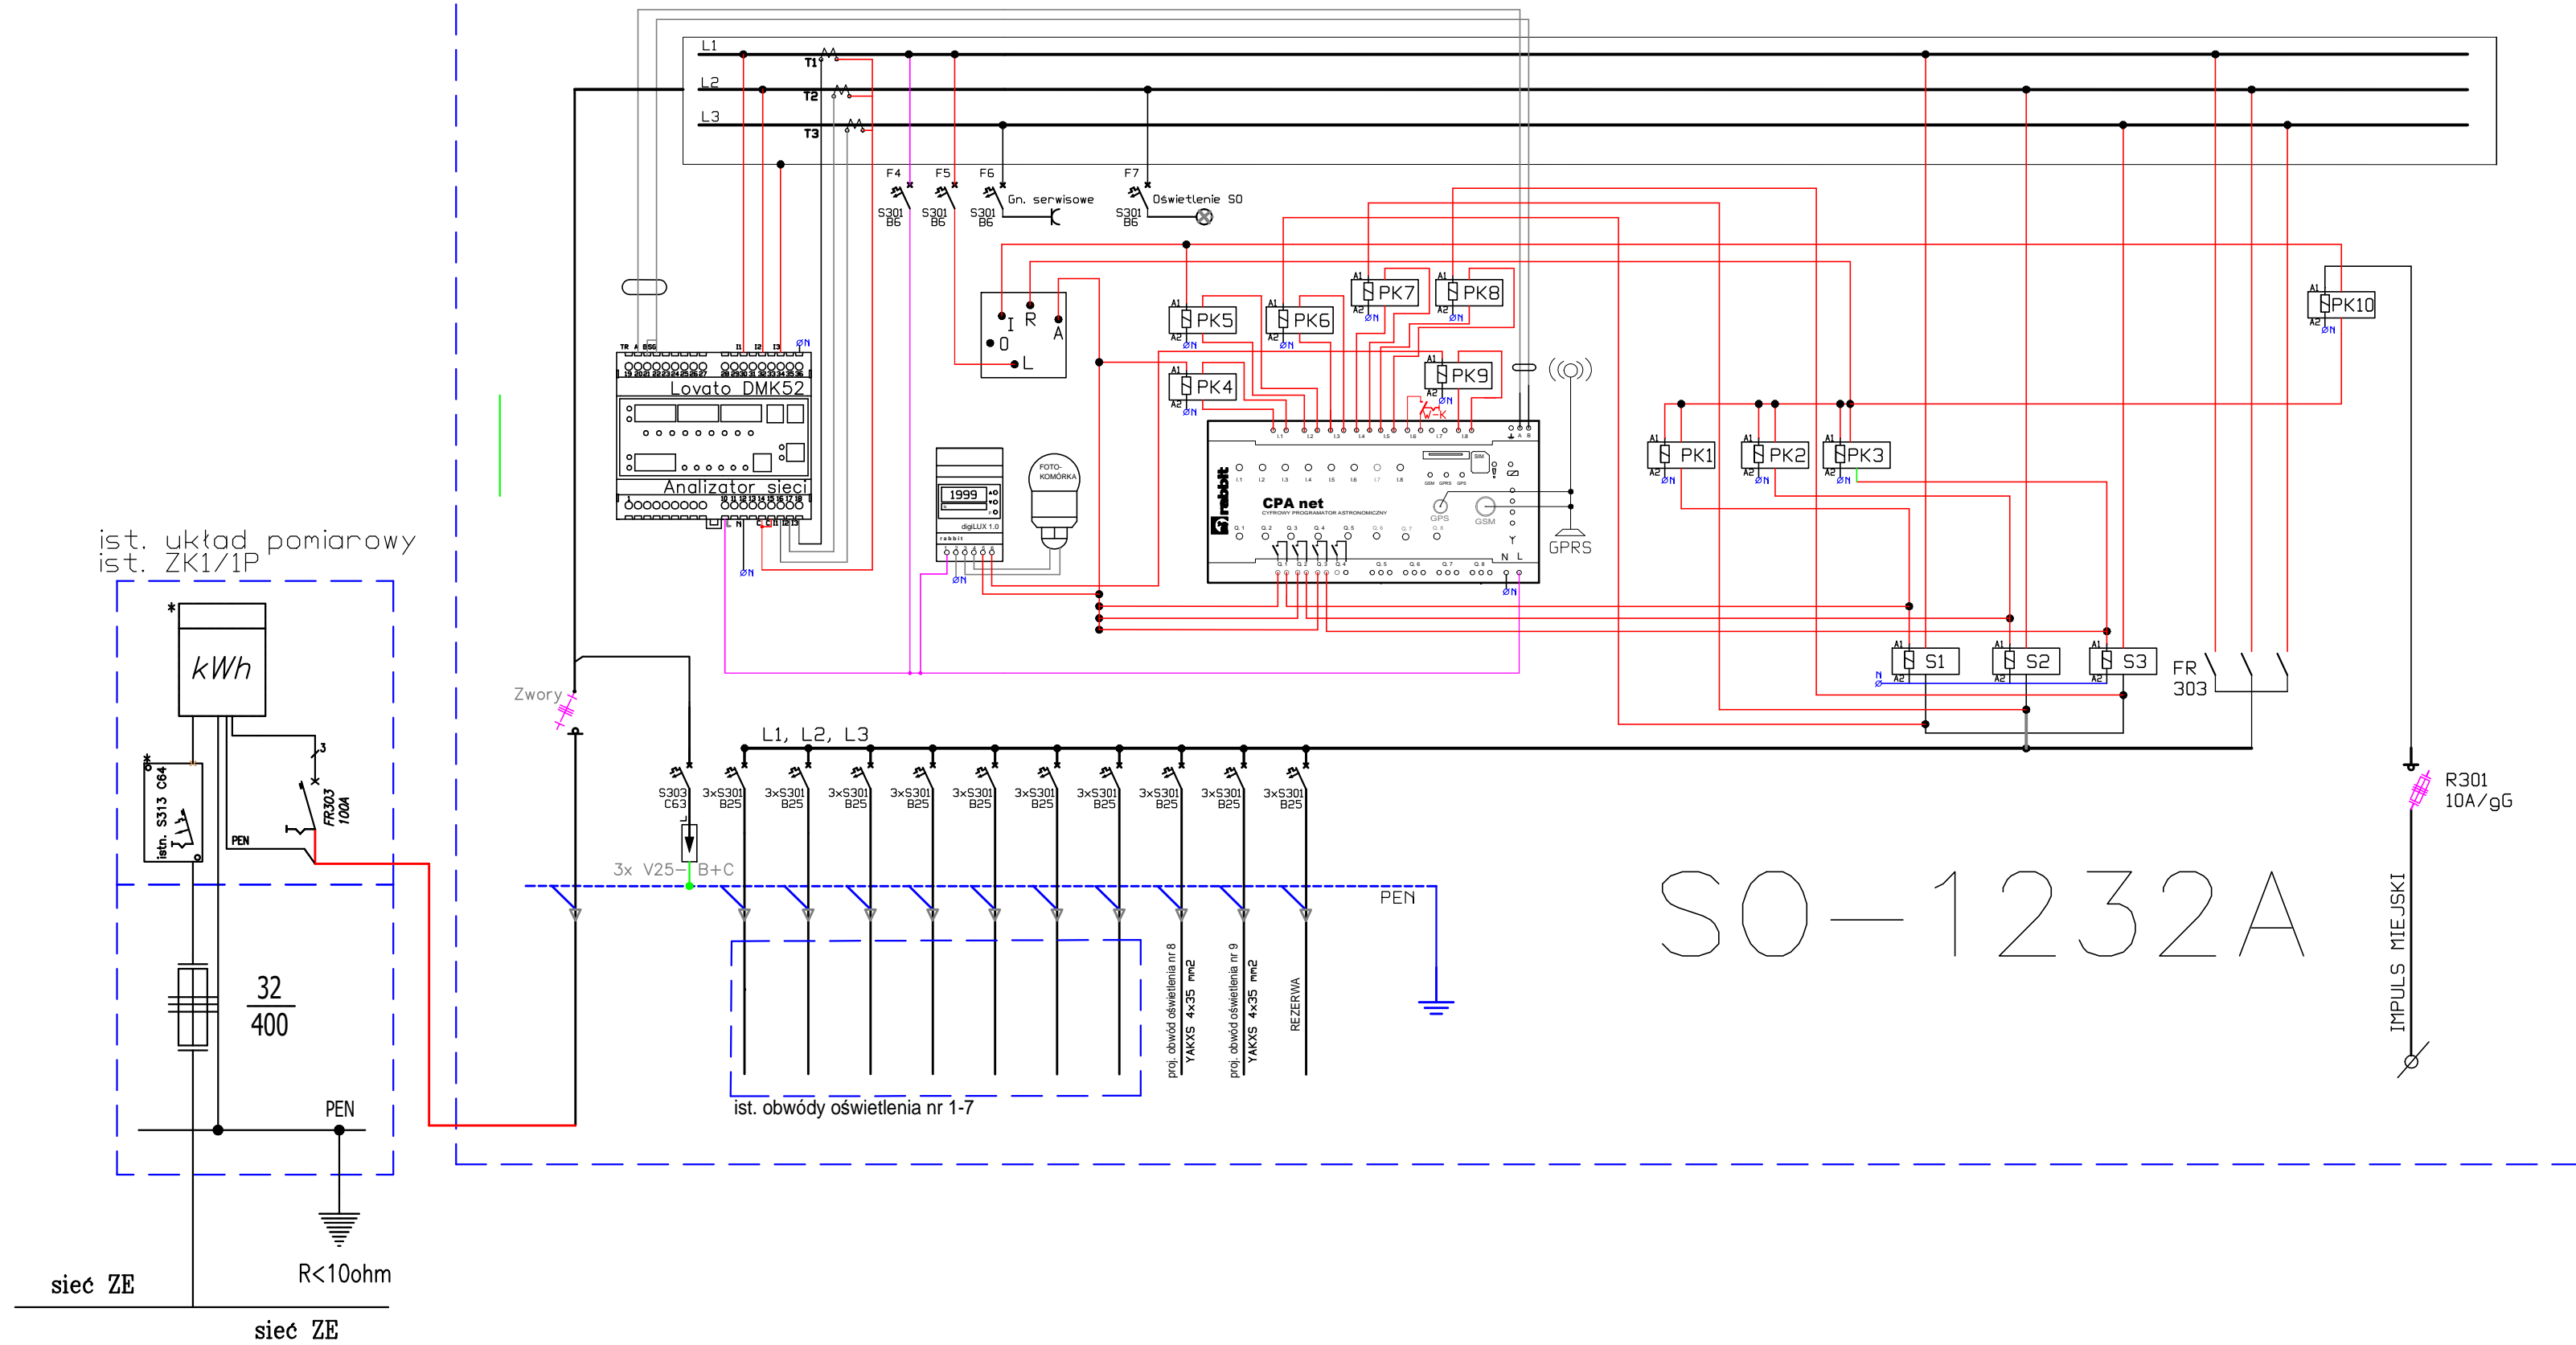

ist. układ pomiarowy  
ist. ZK1/1P

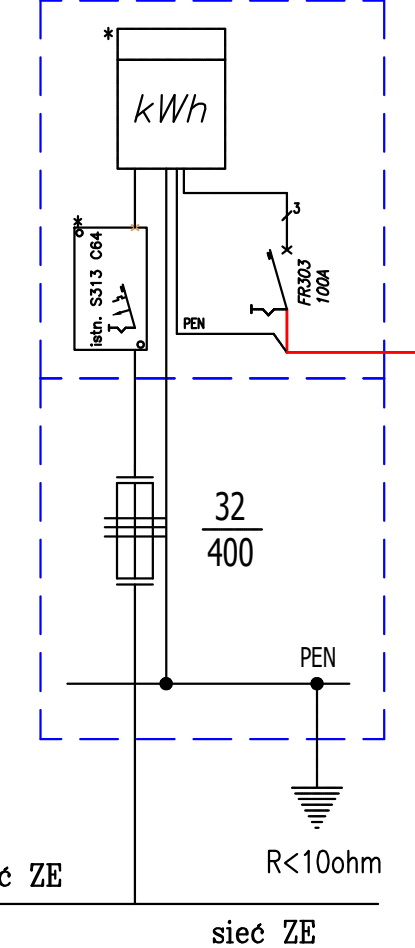

<b>md</b> Biuro Architektoniczne		
MD Polska Sp. z o.o. tel. (091) 81 82 664 Kazimierska 1/13 fax. (091) 81 82 664 71-043 Szaczien		
inwestor / adres : Miasto Suwałki, 16-400 Suwałki, ul. A. Mickiewicza 1		
projekt / obiekt : BUDOWA NOWEJ ULICY OD UL. 24 SIERPNIĄ DO GRANICY DZ. NR 11417 Z NIEZBEDNYM UZBROJENIEM TECHNICZNYM W SUWAŁKACH W RAMACH ZADANIA "OPRACOWANIE KOMPLETNEJ DOKUMENTACJI TECHNICZNEJ ZAGOSPODAROWANIA ZIELENI PARKOWEJ, USŁUG SPORTOWYCH, TERENÓW DRÓG PUBLICZNYCH ORAZ KOMUNIKACJI ROWEROWEJ UJĘTYCH W MIEJSKIM PLANIE ZAGOSPODAROWANIA TERENU OGRANICZONEGO JULICAMI T. KOŚCIUSZKI, A. MICKIEWICZA ORAZ RZĘKĄ CZARNĄ HANĆCZĄ W SUWAŁKACH". ETAP 2		
adres inwestycji : dz. nr: 11418, 11420, 11421/3, 11422, 11424, 11426/2, 11426/4, oraz dz. nr (czasowe zajęcie) 11427/5, 11428/10, 11426/3 obr. 06 w Suwałkach		
<b>SCHEMAT SZAFY OŚW</b>		
autor/projektant imię i nazwisko podpis : Piotr Markowski, upr. bud.w specj. elektr. bez ograniczeń Nr upr. ZAP/0218/PWOE/11		
sprawdził Mariusz Piątkowski, upr. bud.w specj. elektr. bez ograniczeń Nr upr. ZAP/0125/PWOE/11		
opracował Mariusz Piątkowski, upr. bud.w specj. elektr. bez ograniczeń Nr upr. ZAP/0125/PWOE/11		
inż. Maciej Polak		
faza : PBW	branża : ELEKTRYCZNA	rys. nr : <b>IEZ3</b>
skala : 1:##	data: KWIECIEŃ 2016	
<b>PRAWA AUTORSKIE ZASTRZEŻONE</b> <small>Przedmiotowy projekt / utwór architektoniczny jest chroniony prawem autorskim zgodnie z art.1 i następnymi Ustawy o Prawie Autorskim i Prawach Pokrewnych z dn. 4 lutego 1994 roku (DU nr 24 poz.83 z 23 lutego 1994 r.)</small>		