



proj. szafa oświetlenia iluminacji S01

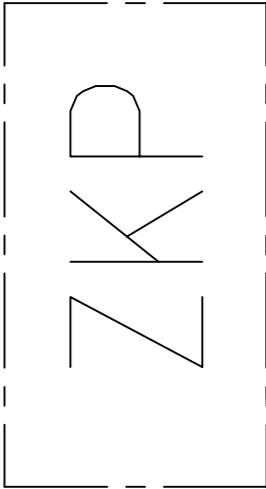

OBW. NR:23 – YKY 3x4mm
(78/66m)

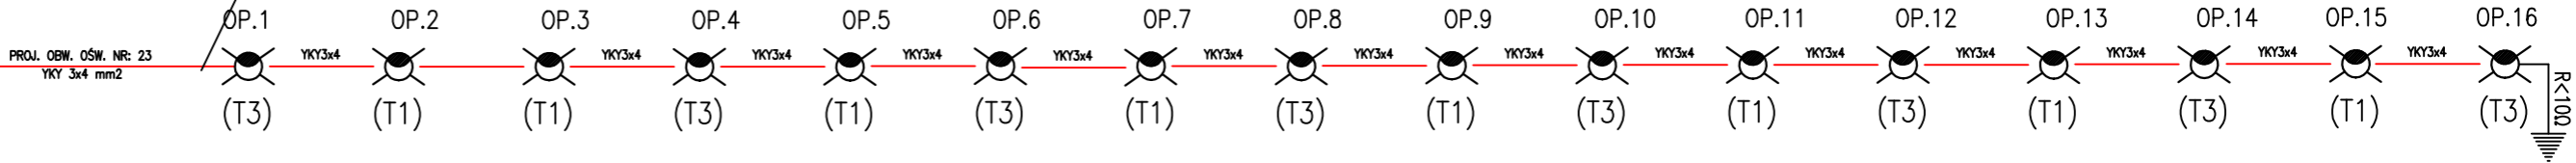

LEGENDA INST. ELE. :

— — projektowana trasa kablowa YKY 3x4mm

(xx/yym) — oznaczenie dł. kabla/dł. wykopu

(T1) — LED WB 54W TYP 1 – (T1)

(T3) — LED NB 54W TYP 3 – (T3)

UKŁAD SIECI TN–C
OCHRONA OD PORAŻEŃ POPRZECZ
SAMOCZYNNE WYŁ. ZASILANIA

UWAGI:

1. Do zasilania opraw oświetleniowych stosować kabel typu YKY 3x4mm,
2. Oznakowanie słupów oświetleniowych uzgodnić na etapie wykonawstwa
3. Na końcach kabli zastosować głowice termokurczliwe SKE prod. 3M lub równoważne.
4. Do wykonania oświetlenia oprawami , należy zastosować słupy oraz oprawy zgodne z tymi w legendzie i opisie.

md Biuro Architektoniczne		
MD Polska Sp. z o.o. Kazimierska 1/13 74-043 Szczecin		
tel. (091) 81 82 664 fax. (091) 81 82 664		
inwestor / adres : Miasto Suwałki, 16-400 Suwałki, ul. A. Mickiewicza 1		
projekt / obiekt : BUDOWA NOWEJ ULICY OD UL. MICKIEWICZA DO UL. KOŚCIUSZKI Z NIEZBĘDNYM UZBROJENIEM TECHNICZNYM W SUWAŁKACH W RAMACH ZADANIA "OPRACOWANIE KOMPLETNEJ DOKUMENTACJI TECHNICZNEJ ZAGOSPODAROWANIA ZIELENI PARKOWEJ, USŁUG SPORTOWYCH, TERENÓW DRÓG PUBLICZNYCH ORAZ KUMUNIKACJI ROWEROWEJ UJĘTYCH W MIEJSCOWYM PLANIE ZAGOSPODAROWANIA TERENU OGRANICZONEGO ULICAMI T. KOŚCIUSZKI, A. MICKIEWICZA ORAZ RZĘKĄ CZARNĄ HANCĄ W SUWAŁKACH".- ETAP 2, ILLUMINACJA		
adres inwestycji : dz. nr: 11394, 11396, 11404/11, 11404/12, 12020, 12019/1, 12021, 12015, 12016, 12017, 12018/1, 12018/2, 11415/5, 11416, 11417, oraz dz. nr (czasowe zajęcie) 11388/16, 12019/1, 11372, 11404/12, 11418, 11420, 11421/3, 11422, 11424, 11426/2, 11426/3, 11427/5 obr. 06 w Suwałkach		
rysunek / temat / treść : SCHEMAT ZASILANIA OPRAW OŚW.		
autor / projektant	imię i nazwisko	podpis :
Piotr Markowski, upr. bud.w specj. elektr. bez ograniczeń Nr upr. ZAP/0218/POOE/11		
sprawił		
Mariusz Piątkowski, upr. bud.w specj. elektr. bez ograniczeń Nr upr. ZAP/0125/PWOE/11		
opracował		
faza :	branża :	rys. nr :
PBW	ELEKTRYCZNA	
skala :	data:	
1:---	MAJ 2016	IEZ2
PRAWA AUTORSKIE ZASTRZEŻONE Przedmiotowy projekt / utwór architektoniczny jest chroniony prawem autorskim zgodnie z art.1 i następnymi Ustawy o Prawie Autorskim i Prawach Pokrewnych z dn. 4 lutego 1994 roku (DU nr 24 poz.83 z 23 lutego 1994 r.)		