UKŁAD SIECI TN-C

OCHRONA OD PORAŻEŃ POPRZEZ

SAMOCZYNNE WYŁ. ZASILANIA

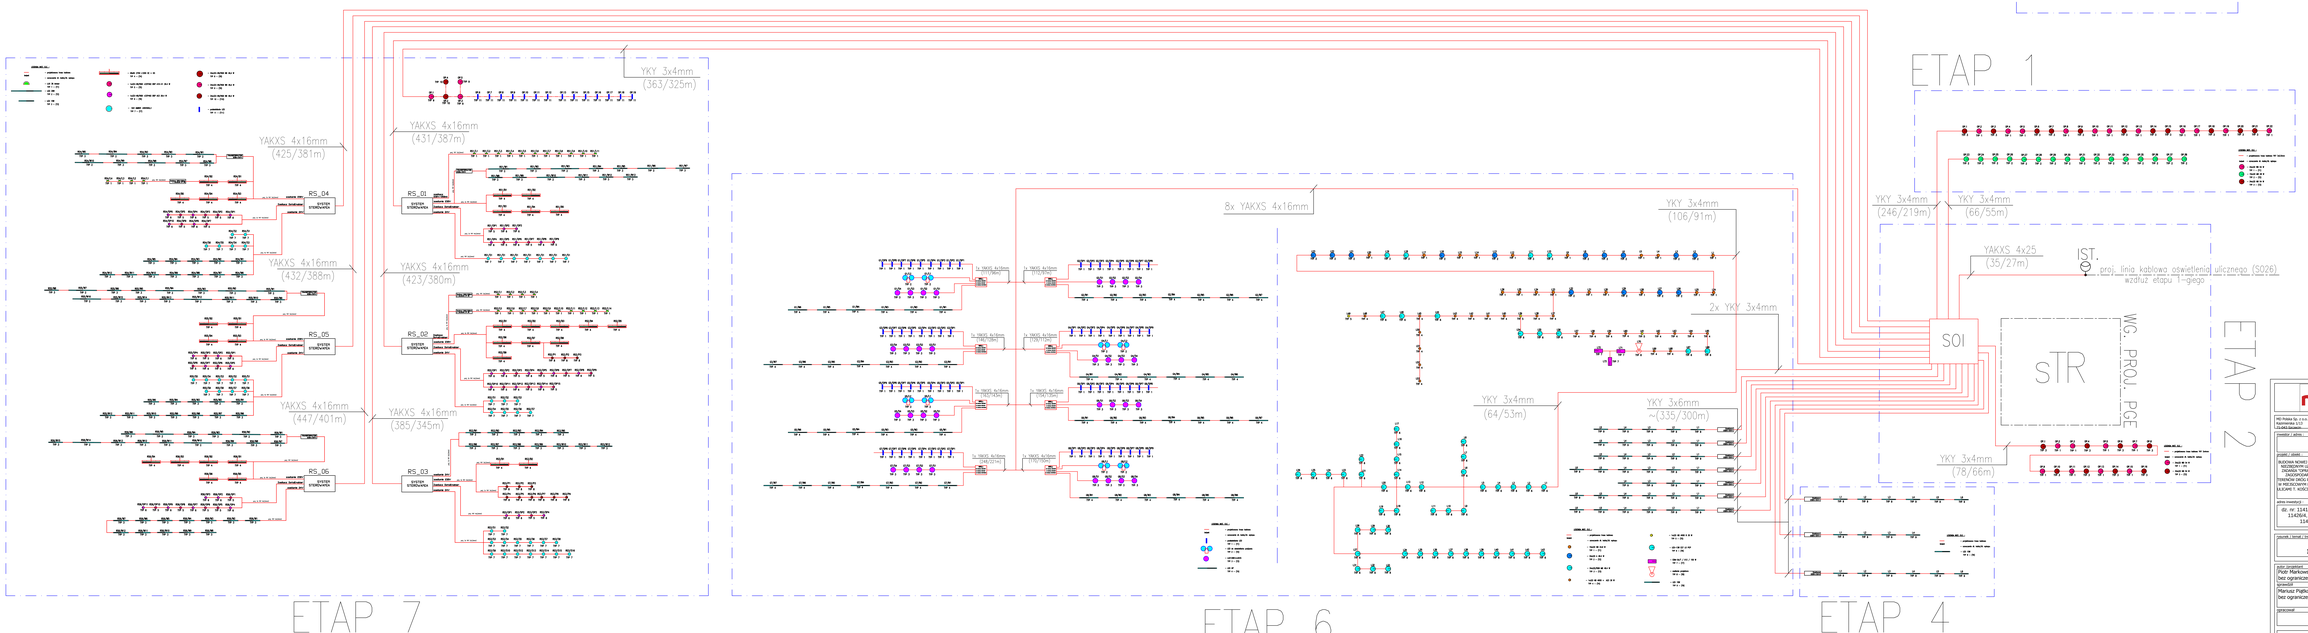

md Biuro Architektoniczne

MD Pawlak Sp. z o.o.
Kopernika 17/7
15-010 Białystok

tel. (085) 81 82 984
fax. (085) 81 82 985

inwestor / adres

Miasto Suwałki, 16-400 Suwałki,
ul. A. Mickiewicza 1

projekt / adres

OŚWIETLENIE WZDŁUŻ ULICY GEN. JA DZIERSKIEGO DO ARMII "EŁK" I ZAŚCIENIA PTA LEŚNICZEGO" TECHNICZNYM W SUWAŁKACH W RAMACH ZADANIA: "PRZEBUDOWA ULICY GEN. JA DZIERSKIEGO DO ARMII "EŁK" ZAGOSPODAROWANIA STREFIE PARKOWEJ, UŁAŻU SKRZYŻOWATEJ, TERENÓW OKÓŁ PUBLICZNYCH ORAZ KOMUNIKACJE ROWEROWEJ UŁTYŁAS ULICY GEN. JA DZIERSKIEGO DO ARMII "EŁK" ZAGOSPODAROWANIE ŁĄCZNIE Z KOŚCIOŁEM, A PRZESKIEROWANIE DWU RZĘDNEJ GŁÓWNEJ NARCZYNI W SUWAŁKACH" - ETAP 1 SUWAŁKI

arkusz inwentaryzacji

dz. nr: 11418, 11420, 11421/3, 11422, 11424, 11426/2, 11426/4, oraz dz. nr (czasowe zajęcia): 11427/6, 11428/10, 11429/3 obr. 06 w Suwałkach

rysunek / temat / nazwa

SCHEMAT ZASILANIA ILUMINACJI (ETAP 1-7)

autor projektu — opis / uprawnienia — podpis

Piotr Markowski, upr. budow. spec. elektr.
bez ograniczeń Nr upr. ZAP/0218/POOE/11

sprawdził

Mariusz Piątkowski, upr. budow. spec. elektr.
bez ograniczeń Nr upr. ZAP/0125/POOE/11

opracował

branża	etapów	ark. nr
PBW	ELEKTRYCZNA	
skala	data	**IEZ4**
1:-	MAJ 2016	

PRAWA AUTORSKIE ZASTRZEŻONE

Projektowana projekt i utwór architektoniczny jest chroniony prawem autorskim na podstawie ustawy z dnia 4 lutego 1994 roku o prawie autorskim i prawach pokrewnych (Dz. U. z dnia 1994 roku z Dz. U. z dnia 23 i 27 maja 1994 r.)