


PROPONOWANA STACJA TRANSFORMACYJNA

PKT.CHARAKTERYSTYCZNE KABLA NN

Lp.	X	Y
e1	5996708.4242	8429762.6539
e2	5996698.2404	8429762.6539
e3	5996616.9033	8429766.7363
e4	5996609.0525	8429764.6787
e5	5996605.3449	8429765.5458
e6	5996605.0144	8429765.1268
e7	5996604.8960	8429764.6102
e8	5996604.2532	8429762.3017

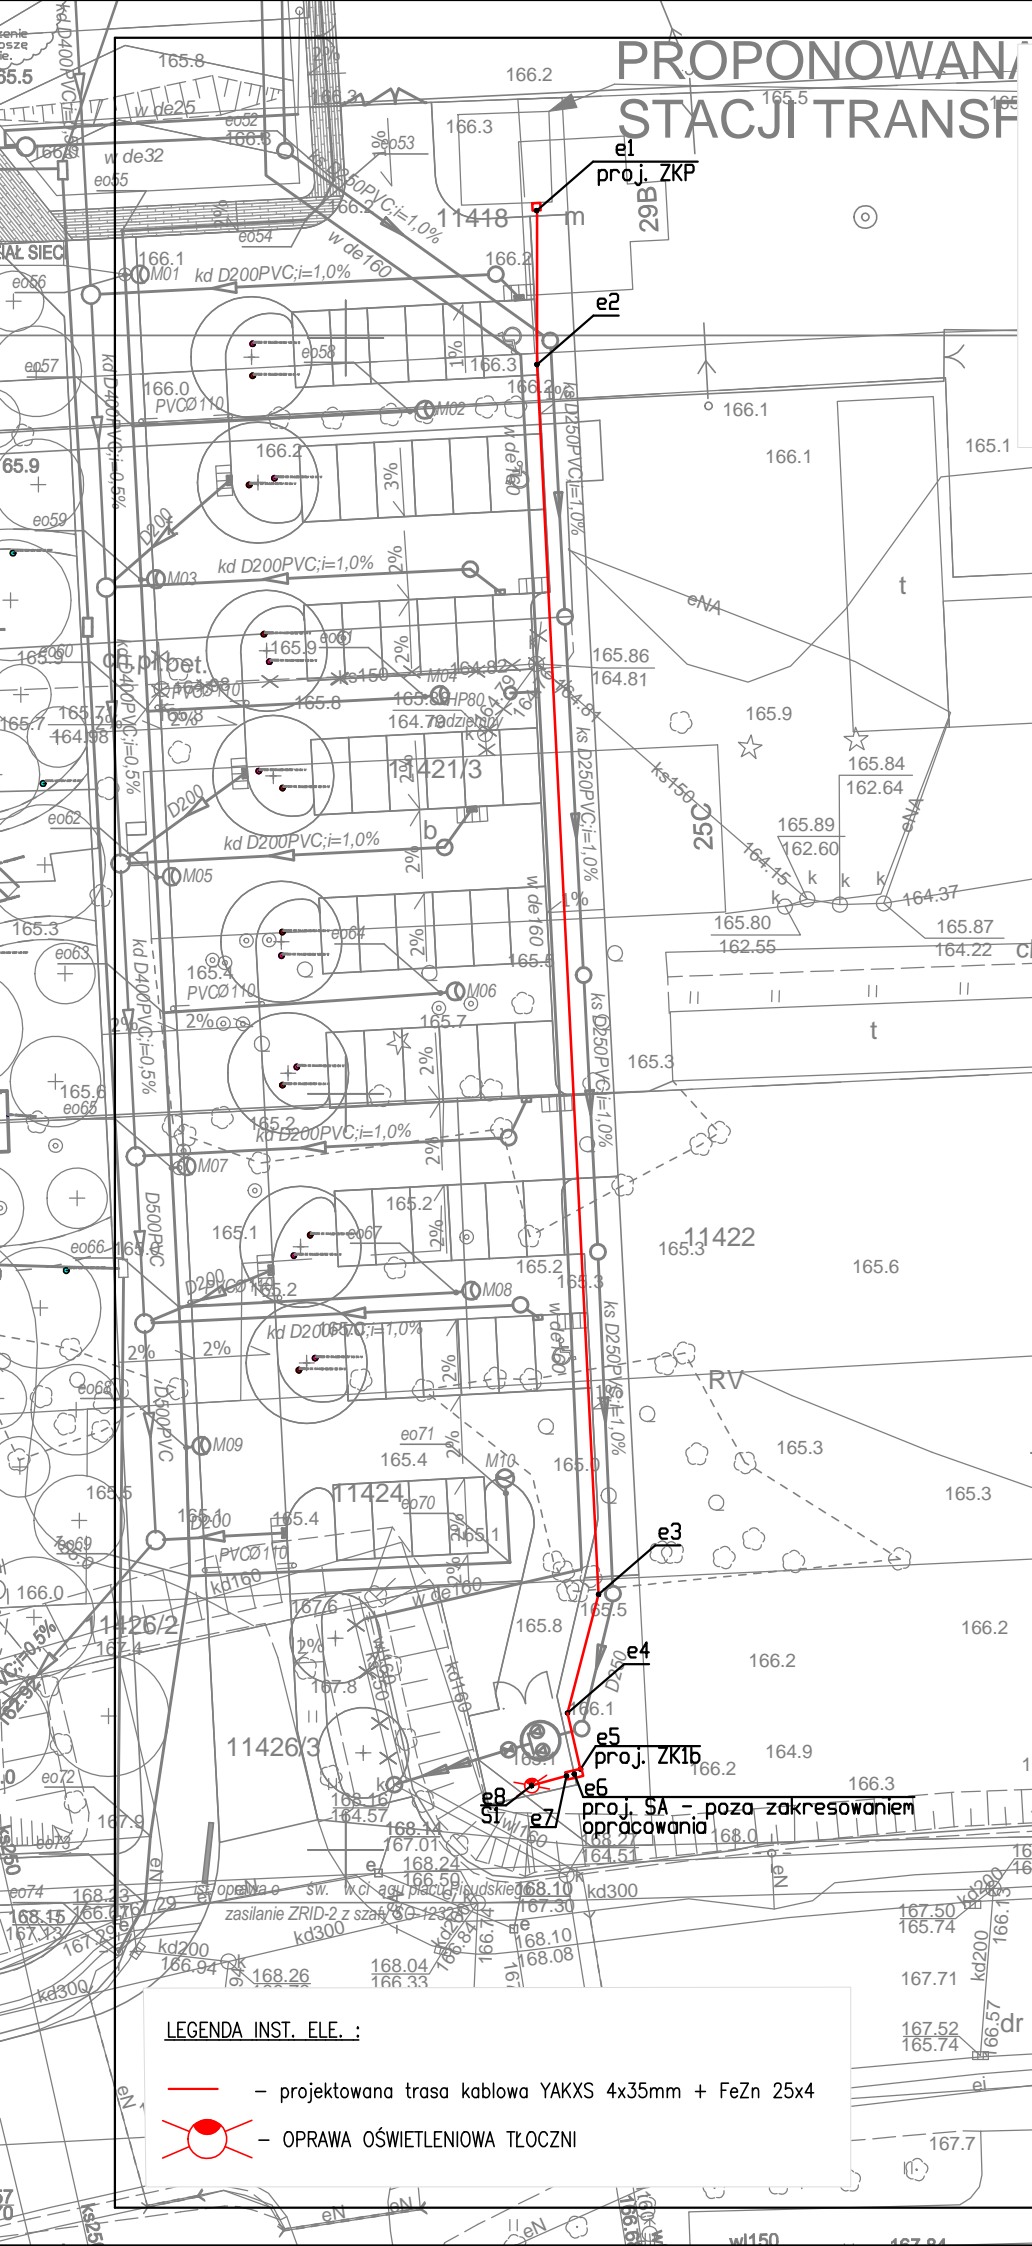

LEGENDA INST. ELE. :

- - projektowana trasa kablowa YAKXS 4x35mm + FeZn 25x4
- OPRAWA OŚWIETLENIOWA TŁOCZNI



MD Polska Sp. z o.o.
Kazimierska 1/13
71-043 Szczecin

tel. (091) 81 82 664
fax. (091) 81 82 664

inwestor / adres :
Miasto Suwałki, 16-400 Suwałki,
ul. A. Mickiewicza 1

projekt / obiekt :
BUDOWA NOWEJ ULICY OD UL. 24 SIERPNIĄ DO GRANICY DZ. NR 11417 Z
NIEZBĘDNYM UZBROJENIEM TECHNICZNYM W SUWAŁKACH W RAMACH
ZADANIA "OPRACOWANIE KOMPLETNEJ DOKUMENTACJI TECHNICZNEJ
ZAGOSPODAROWANIA ZIELENI PARKOWEJ, USŁUG SPORTOWYCH,
TERENÓW DRÓG PUBLICZNYCH ORAZ KOMUNIKACJI ROWEROWEJ UJĘTYCH
W MIEJSCOWYM PLANIE ZAGOSPODAROWANIA TERENU OGRANICZONEGO
ULICAMI T. KOŚCIUSZKI, A. MICKIEWICZA ORAZ RZEKĄ CZARNĄ HAŃCZĄ W
SUWAŁKACH",
PRZYŁĄCZE TŁOCZNI

adres inwestycji :
dz. nr. 11418, 11420, 11421/3, 11422, 11424, 11426/2,
11426/4, oraz dz. nr (czasowe zajęcie) 11427/5,
11428/10, 11426/3 obr. 06 w Suwałkach

rysunek / temat / treść :
Plansza zagospodarowania terenu

autor/projektant	imię i nazwisko	podpis :
Piotr Markowski, upr. bud.w specj. elektr.	bez ograniczeń Nr upr. ZAP/0218/POOE/11	
sprawdził		
Mariusz Piątkowski, upr. bud.w specj. elektr.	bez ograniczeń Nr upr. ZAP/0125/PWOE/11	
opracował		
inż. Maciej Polak		

faza :	branża :	rys. nr :
PBW	ELEKTRYCZNA	
skala :	data :	
1:###	KWIECIEŃ 2016	IEZ1

PRAWA AUTORSKIE ZASTRZEŻONE
Przedmiotowy projekt / utwór architektoniczny jest chroniony prawem autorskim
zgodnie z art.1 i następnymi Ustawy o Prawie Autorskim i Prawach Pokrewnych
z dn. 4 lutego 1994 roku (DU nr 24 poz.83 z 23 lutego 1994 r.)