


# INSTALACJE NISKIE PRĄDY

- Studnia kablowa SKR-1
- Kanalizacja kablowa RHDPE110/6,3

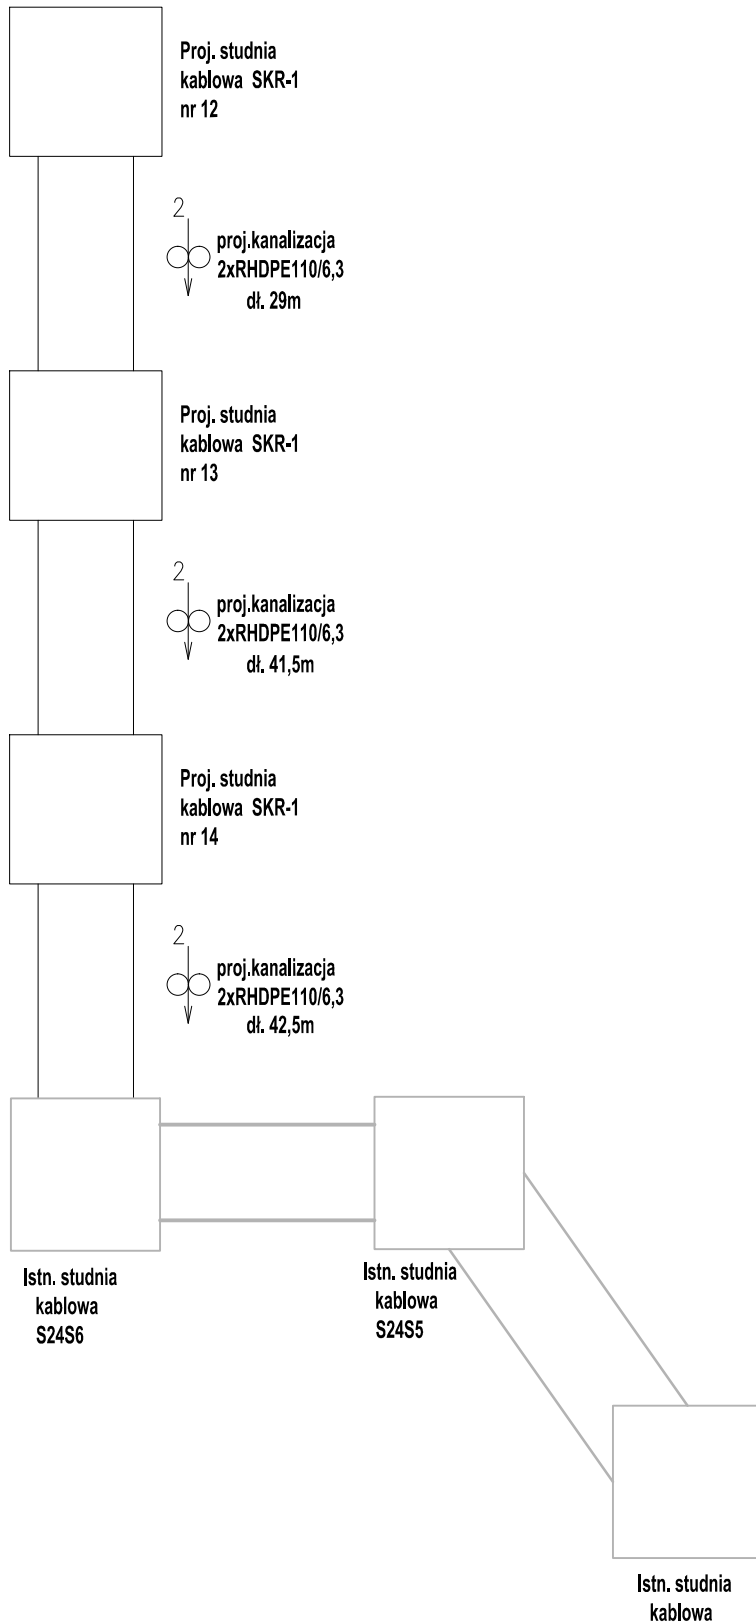

MD Polska Sp. z o.o. tel. (091) 81 82 664  
 Kazimierska 1/13 fax. (091) 81 82 664  
 71-043-Szczecin

inwestor / adres :  
 Miasto Suwałki, 16-400 Suwałki,  
 ul. A. Mickiewicza 1

projekt / obiekt :  
 BUDOWA NOWEJ ULICY OD UL. 24 SIERPANIA DO GRANICY DZ. NR 11417 Z  
 NIEZBĘDNYM UZBROJENIEM TECHNICZNYM W SUWAŁKACH W RAMACH  
 ZADANIA "OPRACOWANIE KOMPLETNEJ DOKUMENTACJI TECHNICZNEJ  
 ZAGOSPODAROWANIA ZIELENI PARKOWEJ, USŁUG SPORTOWYCH,  
 TERENÓW DRÓG PUBLICZNYCH ORAZ KOMUNIKACJI ROWEROWEJ UJĘTYCH  
 W MIEJSCOWYM PLANIE ZAGOSPODAROWANIA TERENU OGRANICZONEGO  
 ULICAMI T. KOŚCIUSZKI, A. MICKIEWICZA ORAZ RZEKĄ CZARNĄ HANCZĄ W  
 SUWAŁKACH".  
 ETAP 2

adres inwestycji :  
 dz. nr: 11418, 11420, 11421/3, 11422, 11424, 11426/2,  
 11426/4, oraz dz. nr (czasowe zajęcie) 11427/5,  
 11428/10, 11426/3 obr. 06 w Suwałkach

rysunek / temat / treść :  
**Schemat kanalizacji kablowej  
 ETAP II**

autor / projektant imię i nazwisko podpis :  
 Partyk Dominiak [Signature]  
 upr. nr ZAP/0223/POOT/09

sprawdził :  
 [Signature]

opracował :  
 Robert Wojczal [Signature]  
 upr. nr 278/P/2008

faza : PBW branża : TELETECHNIKA rys. nr :  
 skala : data : KWIECIEŃ 2016 T2

**PRAWA AUTORSKIE ZASTRZEŻONE**  
 Przedmiotowy projekt / utwór architektoniczny jest chroniony prawem autorskim  
 zgodnie z art.1 i następnymi Ustawy o Prawie Autorskim i Prawach Pokrewnych  
 z dn. 4 lutego 1994 roku ( DU nr 24 poz.83 z 23 lutego 1994 r. )