


PLAN SYTUACYJNO-WYSO SKALA 1:500

ZAKRES ROBÓT OBJĘTY
ZAMÓWIENIEM

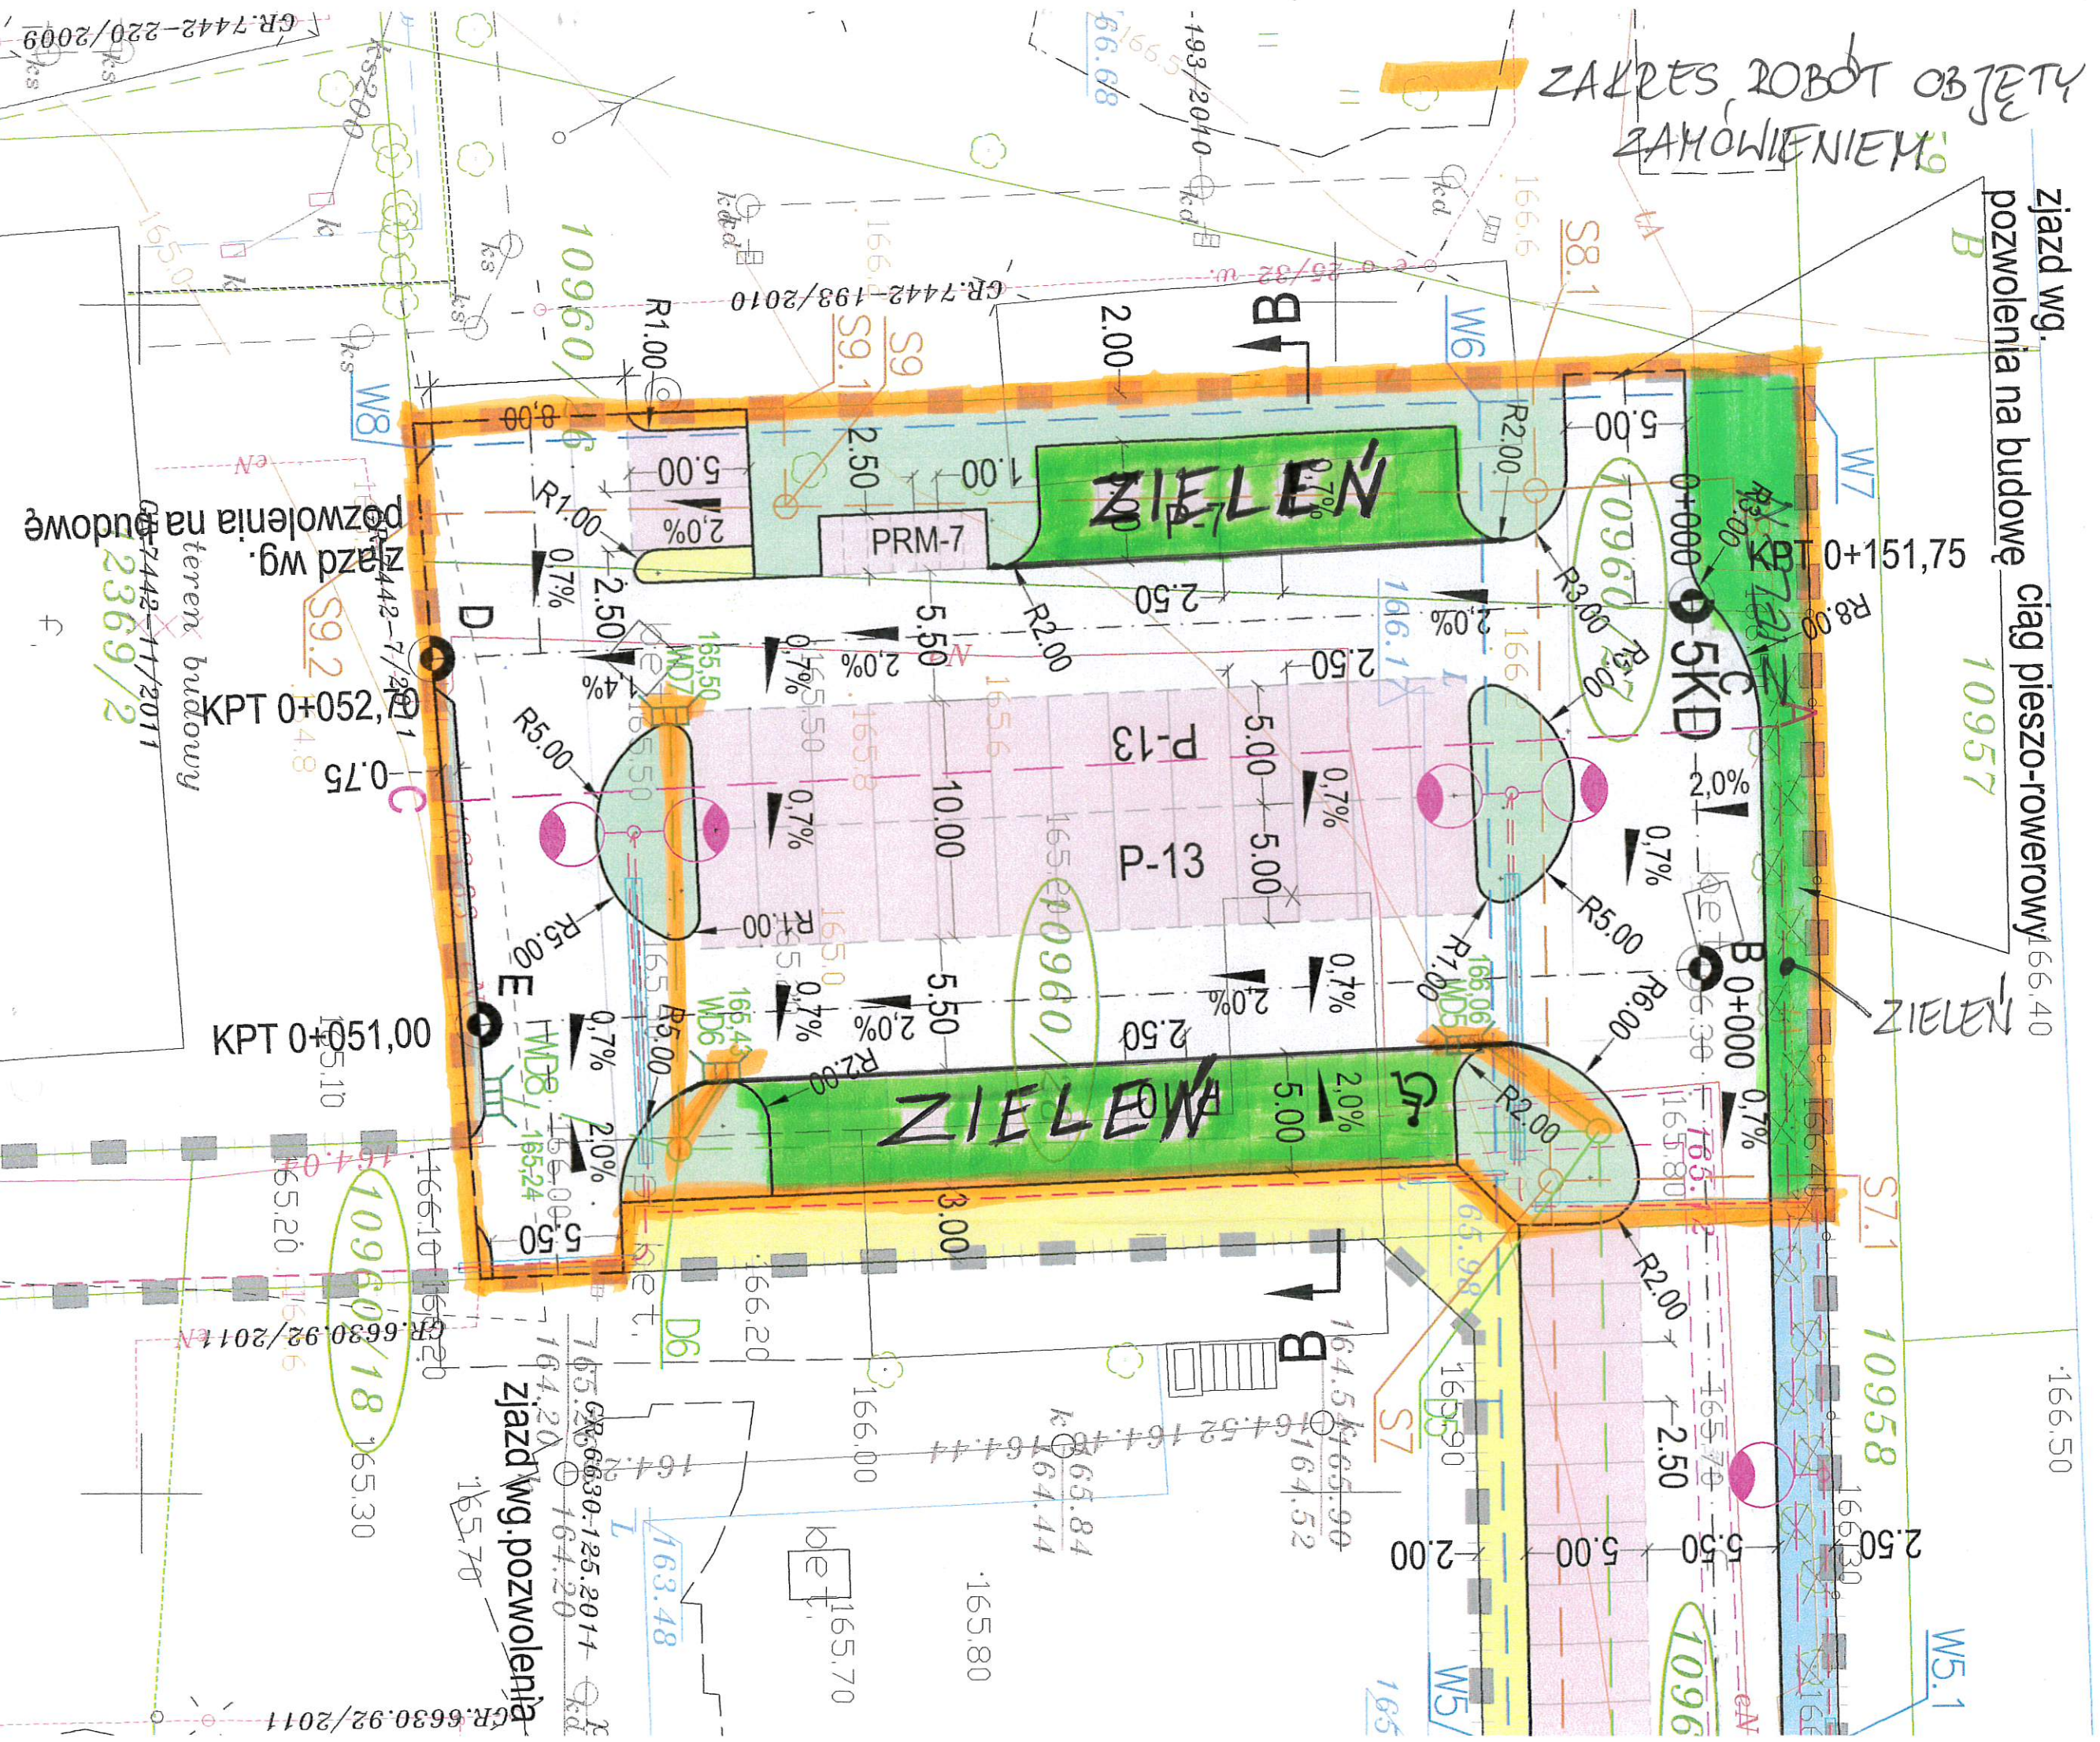

ziązd wg.
pozwolenia na budowę

ciąg pieszo-rowerowy

ZIELEŃ

ziązd wg.
pozwolenia na budowę

teren budowy

ziązd wg. pozwolenia