


# PROFIL PODŁUŻNY A-B-C SKALA 1:50/500

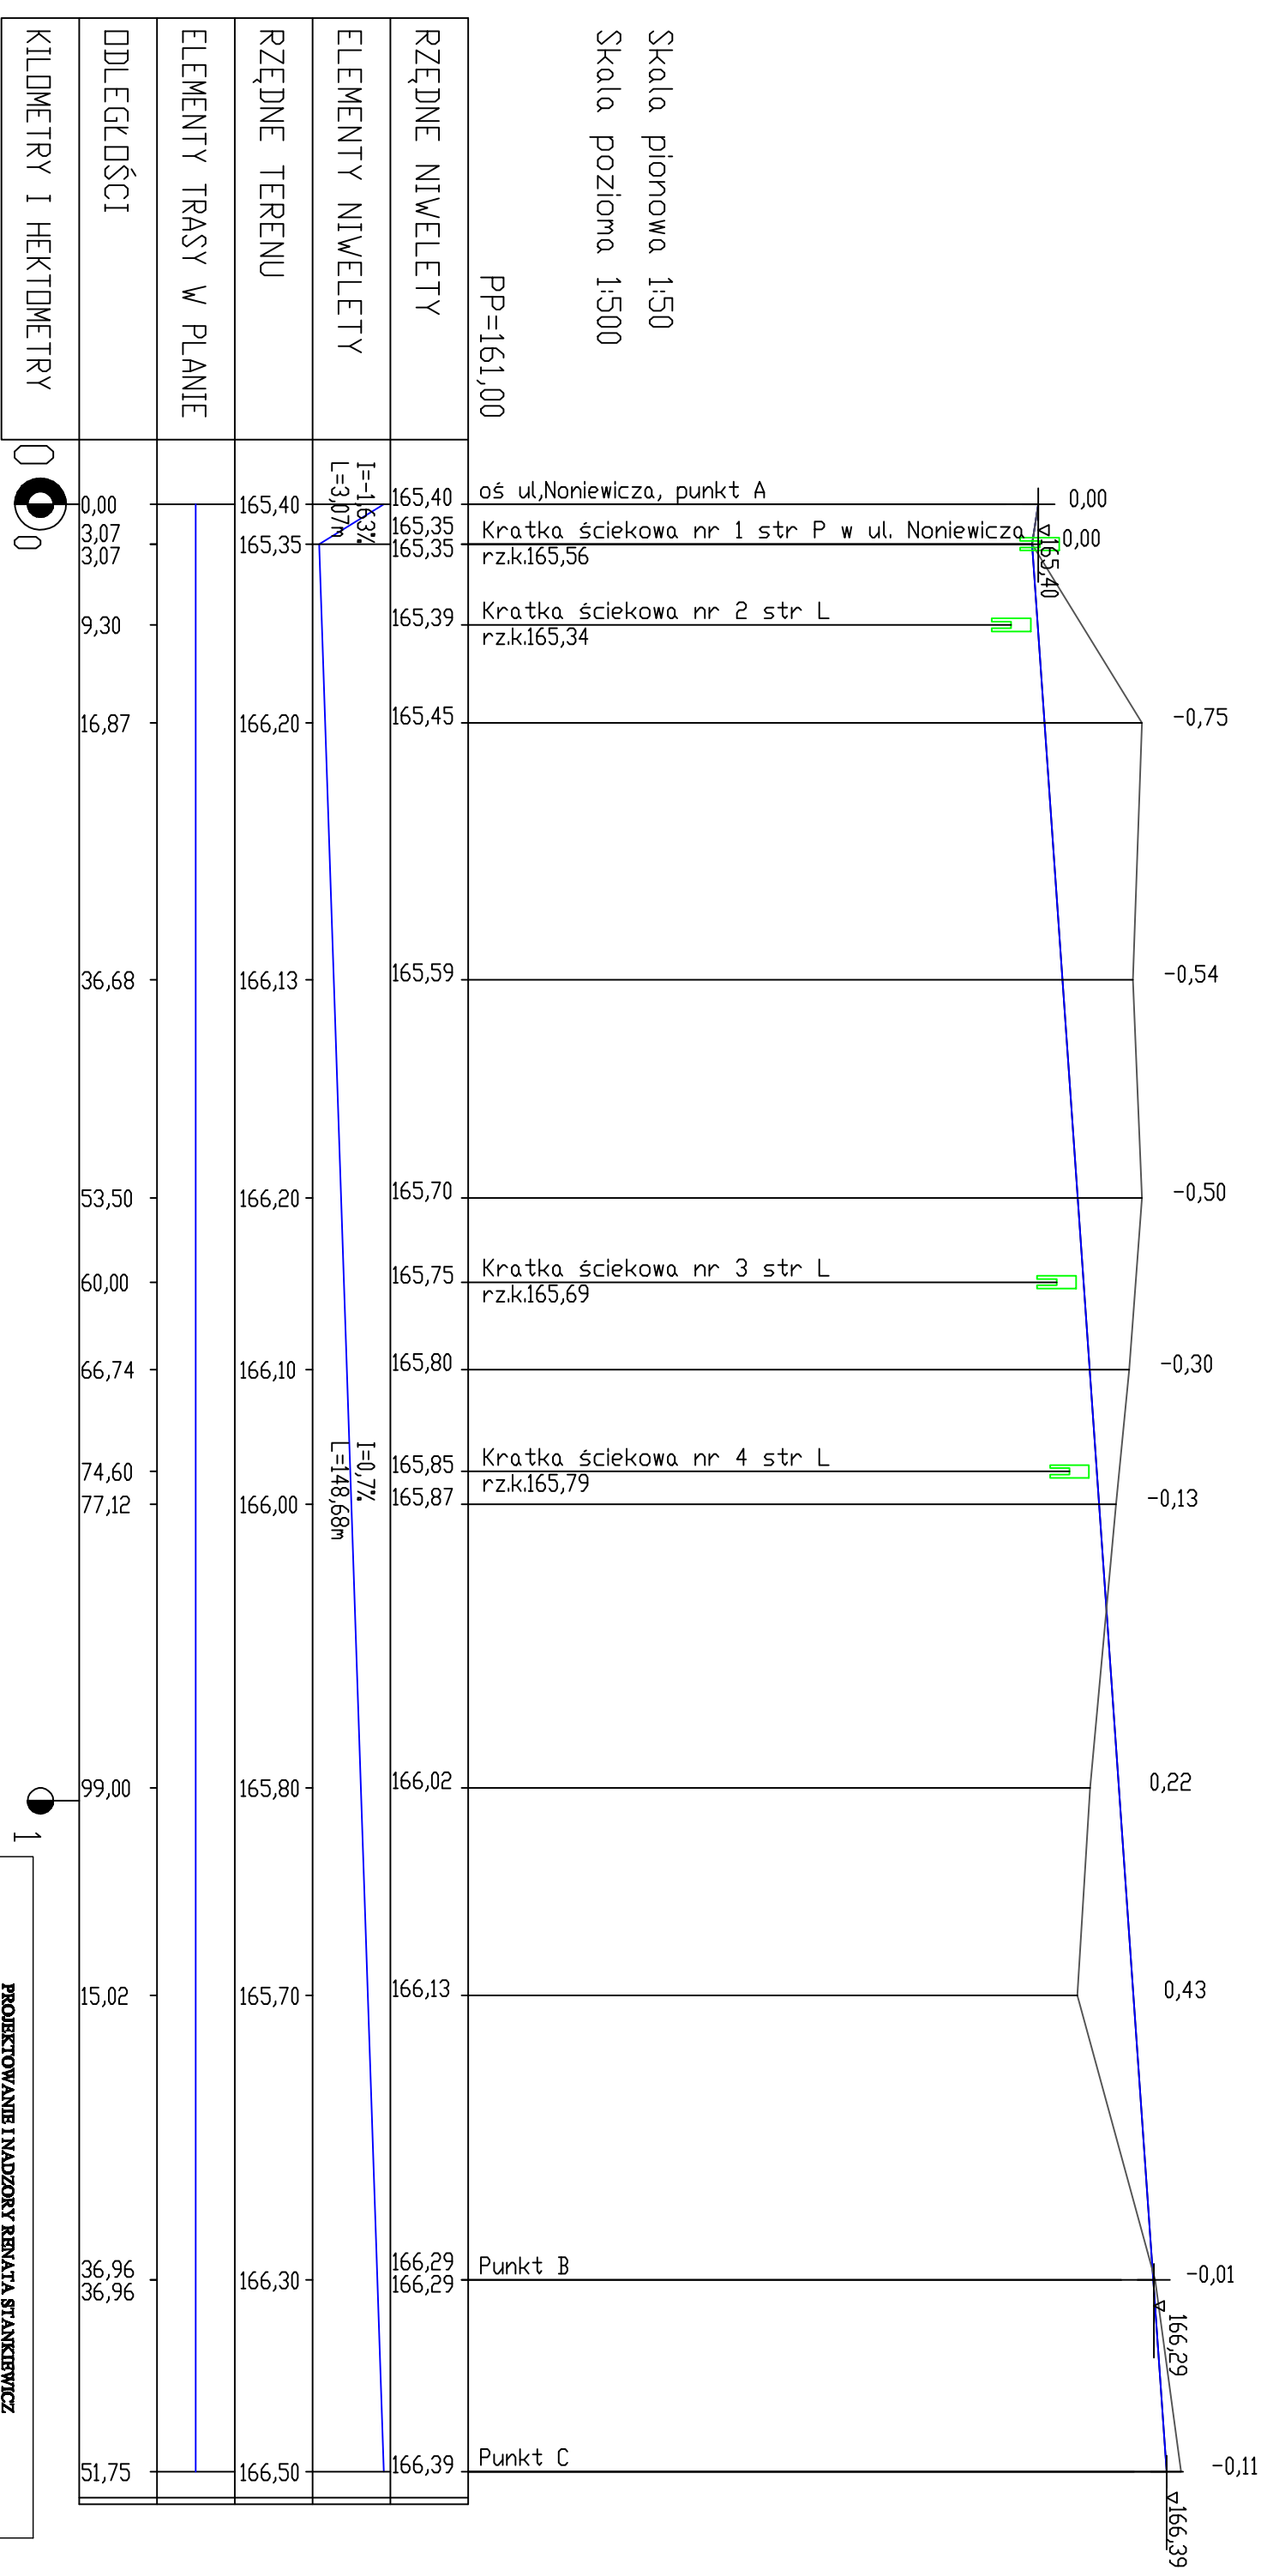

PROJEKTOWANIE I NADZORY RENATA STANKIEWICZ 16-400 SUWAŁEK, UL. ŚLĄSKA 23			
OBIEKT ADRES	BUDOWA DRUGI DZIAŁOWY OD ULICY NONIEWICZA Z PARKINGAMI I INKASJONIKIEM	DATA 10.2011	
Projektant	Biuro drogowa	Numer uprawnień	Podpis
	inż. RENATA STANKIEWICZ	PDL/00930/ZO01/04	
TYTUŁ RYS.	PROFIL PODŁUŻNY A-B-C	SKALA 1:50/500	RYS. NR D-4