


PROFIL PODŁUŻNY C-D SKALA 1:50/500

Skala pionowa 1:50
Skala pozioma 1:500

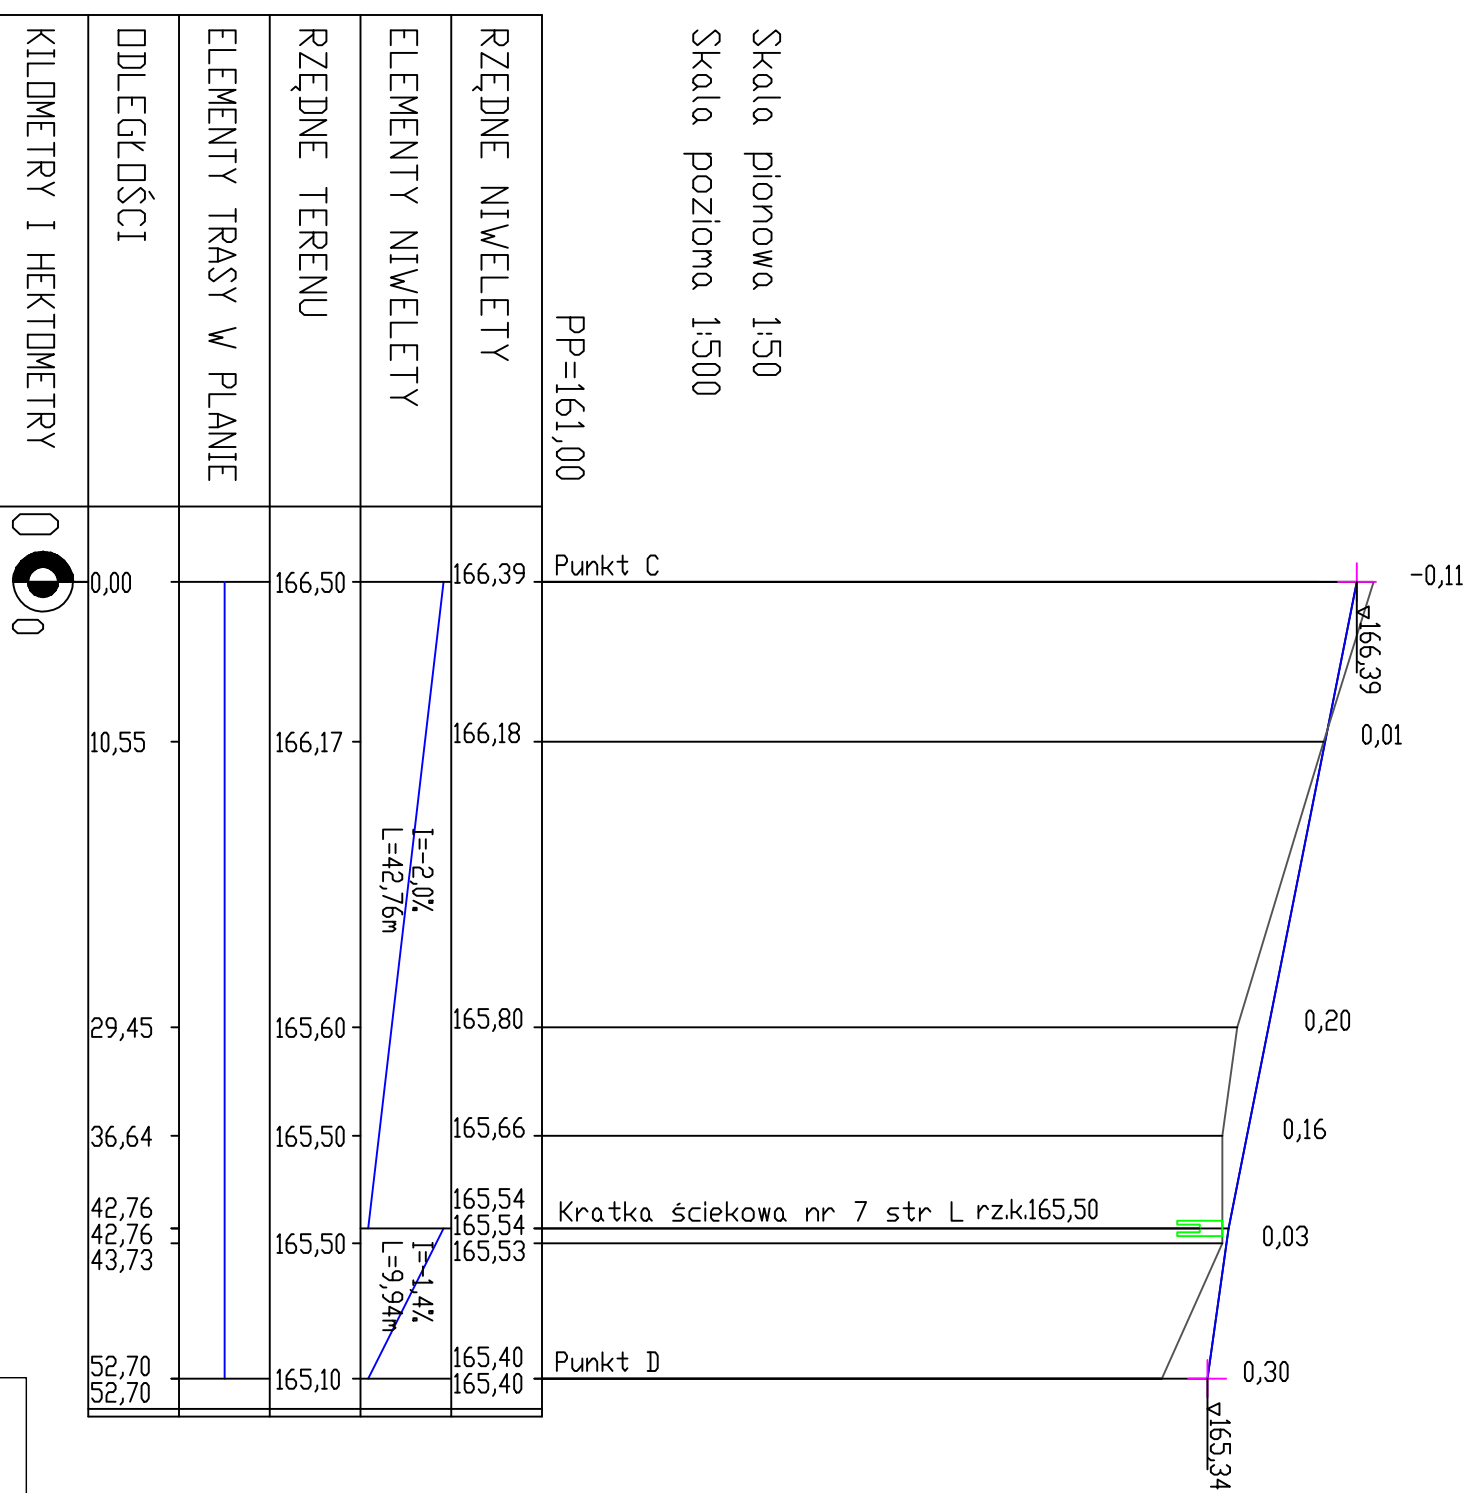

PROJEKTOWANIE I NADZORY BERNATA STANKIEWICZ			
16-400 SUWAŁKI, UL. BECKA 23			
OBIEKT	BUDOWA DRUGI DOJAZDOWI OD ULICY NONIEWICZA Z PARKINGAMI I INFRASTRUKTURĄ	DATA	10.2011
ADRES	Brzoza drogowa	Numer uprawnień	Podpis
Projektant	inż. BERNATA STANKIEWICZ	PDL/0030/ZOOD/04	
TYTUŁ RYS.	PROFIL PODŁUŻNY C-D	SKALA	1:50/500
		RYS.NR	D-6