PROJEKT ZAGOSPODAROWANIA TERENU
PLANSZA ZBIORCZA SIECI
SKALA 1:500

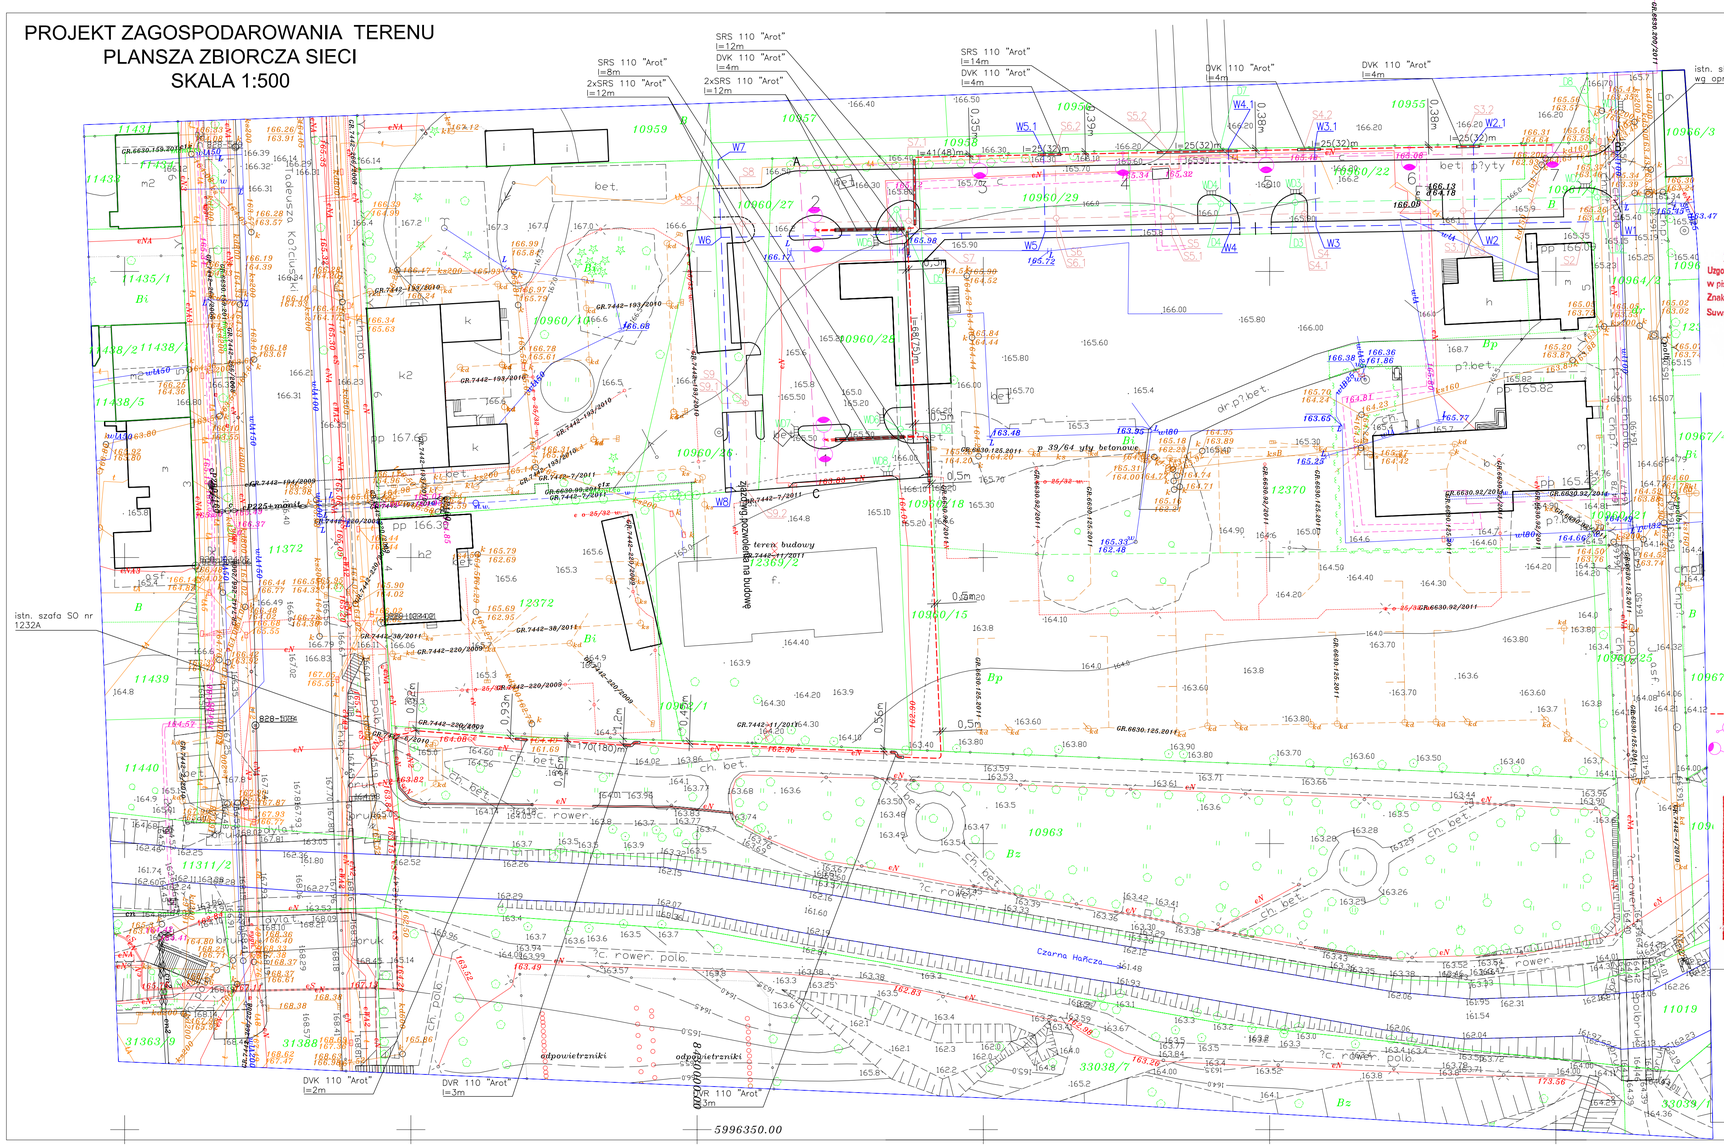

Projekt budowlany/wykonawczy:

Został uzgodniony przez PEC Suwałki Spółka z o.o. z poniższymi wymaganiami i zastrzeżeniami:
I. Inwestor jest zobowiązany:
1) Powiadomić PEC w Suwałki Sp. z o.o. w formie pisemnej
o rozpoczęciu robót ziemnych, min. 5 dni przed ich planowanym rozpoczęciem.
2) Roboty ziemne w pobliżu kabli ciepłych przeprowadzać ręcznie bez użycia sprzętu mechanicznego oraz bezpieczne umożliwić uzwarcowanie przewodów PEC Suwałki Sp. z o.o. Sprawdzenie na miejscu budowy, czy rzędna w pobliżu sieci ciepłych są prawidłowo zgodnie z przyjętym projektem.

2) zgłosić, w formie pisemnej, PEC Suwałki Sp. z o.o. zakończenie robót przed zasypaniem wykopów i uzyskać upoważnienie przedstawiciela PEC Suwałki Sp. z o.o. sprawdzenia na budowie wykonanych prac zgodnie z zatwierdzonym projektem.
4) pomiędzy kanałem przesłanowym sieci ciepłnej, jeśli występuje w projekcie budowlanego.
5) przeciążnych inwentaryzacji geodezyjnej powykonawczej dla PEC Suwałki Sp. z o.o. w terminie 30 dni od zakończenia robót.
6) przewodzić prace w sposób wykluczający możliwość uszkodzenia urządzeń PEC Suwałki Sp. z o.o. i powodzenia awarii.
7) natychmiast powiadomić PEC Suwałki Sp. z o.o. o odkryciu lub uszkodzeniach sieci ciepłnej tel. 993 301 259 291 601 783 570.
II. Uzgodnienie z pismem [illegible]

Suwałki, dnia 20.11.2014.

Dyrektor ds. eksploatacji
mgr inż. Karol K. Wandzloch
Przedsiębiorstwo Energetyki Cieplnej w Suwałkach Spółka z o.o.
16-400 Suwałki, ul. Przemysłowa 6A
KRS 0000060440 NIP 844-000-41-53
tel. centr. (87) 562 95 58, sekr. (87) 562 [illegible]
fax (87) [illegible]

Miejska Dyrekcja Inwestycji
Uzgodniono z uwzględnieniem uwag zawartych w piśmie z dnia 11.10.2011
Znak DI-7110/307/162/91/11
Suwałki dnia 11.10.2011
STARSZY PODINSPEKTANT
MDI w Suwałkach
mgr inż. Grzegorz Wandzloch
upr. bez. projektowania
SUW/A/118/88

PWiK w Suwałkach Sp. z o.o.
uzgodnia trasę: sieci wodociągowej", kanalizacji sanitarnej", przyłącza wodociągowego", kanalizacji sanitarnej"
10.10.2011 data
podpis

TP S.A. Pion Technicznej Obsługi Klienta
Rozwój i Gospodarka Zasobami Region Północny
Dział Zarządzania Zasobami Fizycznymi Sieci w Olsztynie
Ldz. RN-23.386 2011 r.
Uzgodniono z zastrzeżeniem uwag ..... Teresa Wojtkiewicz
wg przekazanego załącznika
Miejscowość Suwałki Data 10.10.2011 Podpis
Dział Zarządzania Zasobami Fizycznymi Sieci

Uzgodniono w ZS Suwałki plan zagospodarowania terenu z uwagami:
1. Orientacyjne trasy linii energetycznych istniejących naniesiono taforem [illegible] przed przystąpieniem do robót uzyskać dokładne położenie kabli oraz zgłosić się do ZS Suwałki w celu uzyskania informacji o ewentualnych zmianach jakie zaszniły w lokalizacji linii energetycznych na danym terenie.
2. Przed wykopaliskami linii kablowych wykonywać sposobem ręcznym, zabezpieczyć kable przed uszkodzeniem mechanicznym.
3. W przypadku uszkodzenia kabli wykonawca zostanie obciążony kosztami naprawy oraz wartością niedostarczonej energii elektrycznej.
4. Skrzyżowania i zbliżenia z kablami energetycznymi wykonywać zgodnie z obowiązującymi normami i przepisami.
5. Na istniejącej linii kablowej DN-20kV i nN-0,4kV w miejscu skrzyżowania z projektowaną siecią założyć przepusty dwudzielne ochronne.
6. Prace na w/w liniach wykonywać po całkowitym wyłączeniu spod napięcia po wcześniejszym uzgodnieniu i nadzorem ZS Suwałki.
7. Miejsca założenia przepustów zgłosić do odbioru technicznego przed zasypaniem.

Suwałki dn. 13.10.2011
Nr zg. 2641/01/2011
[illegible]

URZĄD MIEJSKI W SUWAŁKACH
ZESPÓŁ UZGADNIANIA DOKUMENTACJI PROJEKTOWEJ
16-400 Suwałki, ul. Noniewicza 1
tel. (087) 562-81-42, fax (087) 562-80-98

Na podstawie art. 28 ust. 1 ustawy z dnia 17 maja 1989 r. „Prawo geodezyjne i kartograficzne (Dz.U. z 2000 r. Nr 98, pozycja 1086 i Nr 128, pozycja 1335) uzgodniono usytuowanie projektowanych sieci: [illegible]
Uzgodnione usytuowanie [illegible] projektowanej sieci powyższej [illegible] uprawnione do [illegible] W razie niezgodności realizacji sieci uzbrojenia z projektem inwestor zobowiązany jest przeprowadzić mapę z wynikami pomiarów powykonawczych właścicielowi [illegible] architektoniczne [illegible] Uzgodnione usytuowanie projektowanej sieci zachowuje ważność [illegible] uzgodnienia [illegible] projektowanej [illegible] rozporządzenia Ministra Rozwoju Regionalnego [illegible] z kwietnia 2001r. W sprawie geodezyjnej [illegible] oraz zespołów uzgadniania dokumentacji projektowej [illegible]

GB.6630.248.2011
(sygn. opinii)
Suwałki 13.10.2011
(miejscowość i data)

Z up. PREZYDENTA
mgr inż. Elżbieta Ciechanowicz
Przewodnicząca Miejskiego Zespołu Uzgadniania Dokumentacji Projektowej

LEGENDA:

ZAKRES OPRACOWANIA
- PROJEKTOWANA SIEĆ WODOCIĄGOWA
- PROJEKTOWANA SIEĆ KANALIZACJI SANITARNEJ
- PROJEKTOWANA SIEĆ KANALIZACJI DESZCZOWEJ

A B -rezerwa terenu pod sieć c.o.

- -proj. linia kablowa oświetlenia YAKY 4x35mm²+Fe Zn 25x3mm
- -proj. słup oświetleniowy typ SAL-R1 o wys. 6m z wysięgnikiem WA-20/1 kolor(anodowany oliwka) z oprawą OW S-100W -wg kat."ROSA" lampa SON-T PIA PLUS 100W-wg kat. "PHILIPS"
- -proj. słup oświetleniowy typ SAL-R2 o wys. 6m z dwoma wysięgnikami WA-20/1 kolor(anodowany oliwka) z oprawą OW S-100W -wg kat."ROSA" lampa SON-T PIA PLUS 50W-wg kat. "PHILIPS"
- -rura osłonowa "Arot"

URZĄD MIEJSKI W SUWAŁKACH
OŚRODEK DOKUMENTACJI GEODEZYJNEJ I KARTOGRAFICZNEJ
W obszarze ograniczonym linią [illegible] przewinięto [illegible] w terenie [illegible] Mniejsze mapy można zbiegać do celów projektowania. Projektowane elementy budowlane [illegible] budowę podlegają wytyczeniu i inwentaryzacji [illegible] przez jednostki uprawnione do [illegible]
Suwałki, dnia 02.08.2011r.
2.08.2011r. 828.06.29/2011
PODINSPEKTOR
Bożena Milewska

MAPA SYTUACYJNO-WYSOKOŚCIOWA
Skala 1:500
ul. Noniewicza
dz. 10955
miasto Suwałki, woj. podlaskie
Obręb Nr 06
1. Osnowa - Układ Państwowy "2000"
2. Poziom odniesienia "Kronsztadt"

DO CELÓW PROJEKTOWYCH

Wykonawca roboty:

REPER
REPER
mgr inż. Zygmunt Ciborowski
16-400 Suwałki, ul. Augustowska 3
NIP 844-100-10-56, REGON 790160192

828-140/2011 księga_robót
Mapa aktualna na dzień: 01.08.2011r.

Niniejsza mapę sporządzono na podstawie istniejących materiałów archiwalnych stanowiących zasób MODGIK, oraz pomiaru uzupełniającego wykonanego w roku 2011

Poza wykazanymi na niniejszej mapie urządzeniami podziemnymi nie wyłącza się istnienia w terenie urządzeń podziemnych o których brak było informacji w ośrodkach branżowych i nie zostały ochrzlednione w czasie inwentaryzacji geodezyjnej.

PROJEKTOWANIE I NADZORY RENATA STANKIEWICZ
16-400 SUWAŁKI, UL. ELCKA 23

OBIEKT ADRES	BUDOWA DROGI DOJAZDOWEJ OD ULICY NONIEWICZA Z PARKINGAMI I INRASTRUKTURĄ		
data: 2011r. październik	Branża elektryczna	Współpraca	
Projektant nr uprawnień podpis	mgr inż. STEFAN BOLEWSKI SUW/128/87; SUW - 42/89	mgr inż. MARIAN MALINOWSKI	
Sprawdzający nr uprawnień podpis	inż. LECHOSŁAW WIERZBICKI 96 GD/75		
TYTUŁ RYSUNKU	PROJEKT ZAGOSPODAROWANIA TERENU Linia kablowa nN-0,4kV-oświetlenie zewnętrzne drogi dojazdowej	SKALA 1:500	RYS. NR E1