


Studzienka inspekcyjna Tegra 600

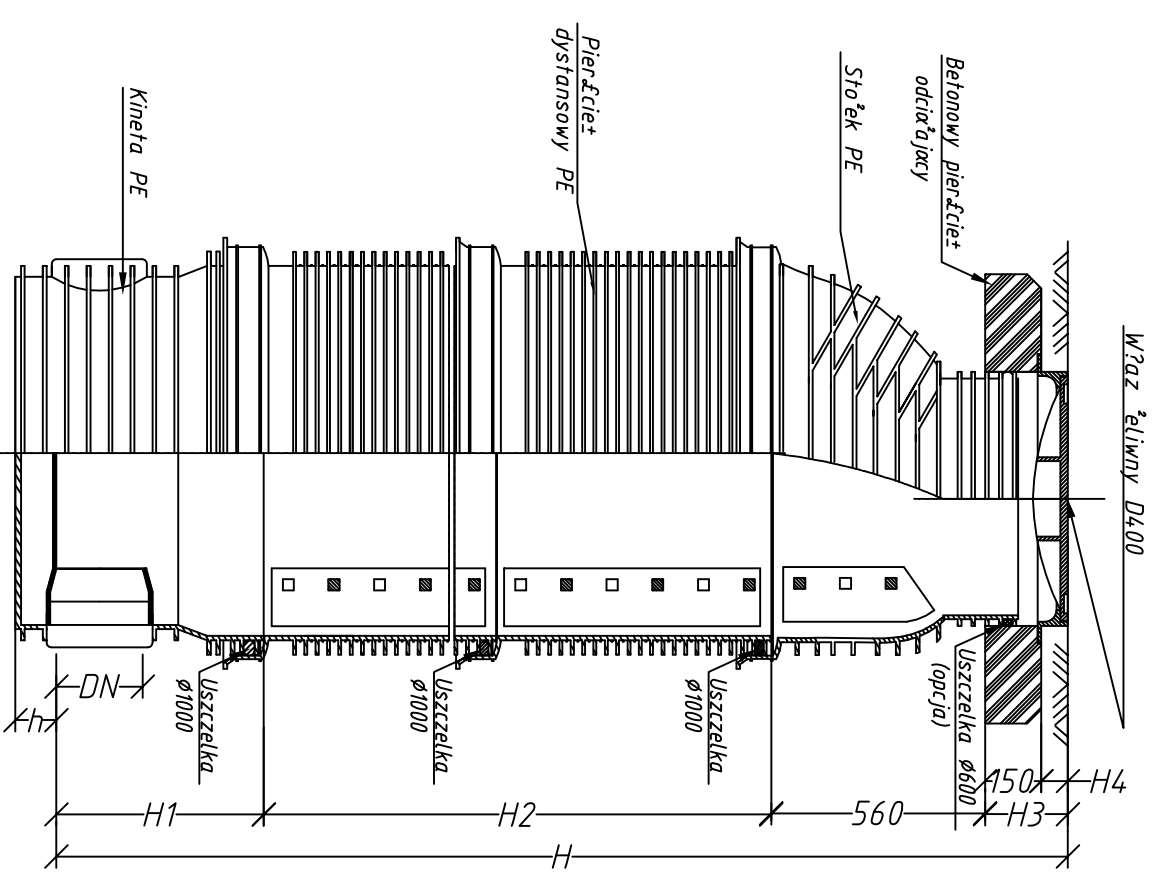

Studzienka kanalizacyjna Tegra 1000

PROJEKTOWANIE I NADZORY RENATA STANKIEWICZ 16-400 SUWAŁKI, UL. BŁCKA 23	
OBIEKT ADRES	BUDOWA DRUGI DOJAZDOWEJ OD ULICY NONIEWICZA Z PARKINGAMI I INFRASTRUKTURA
data: 10.2011r.	Bratna sanitarna
Projektant nr uprawnień	inż. Halina Żelazko SUW-5/90
Sprawdzający nr uprawnień podpis	mgr inż. Karol Brodowski WAM/0076/POOS/04
TYTUŁ RYSUNKU	STUDENIA REWIZYJNA DN 1000 i dn 600
SKALA 1:20	RYS. NR S6