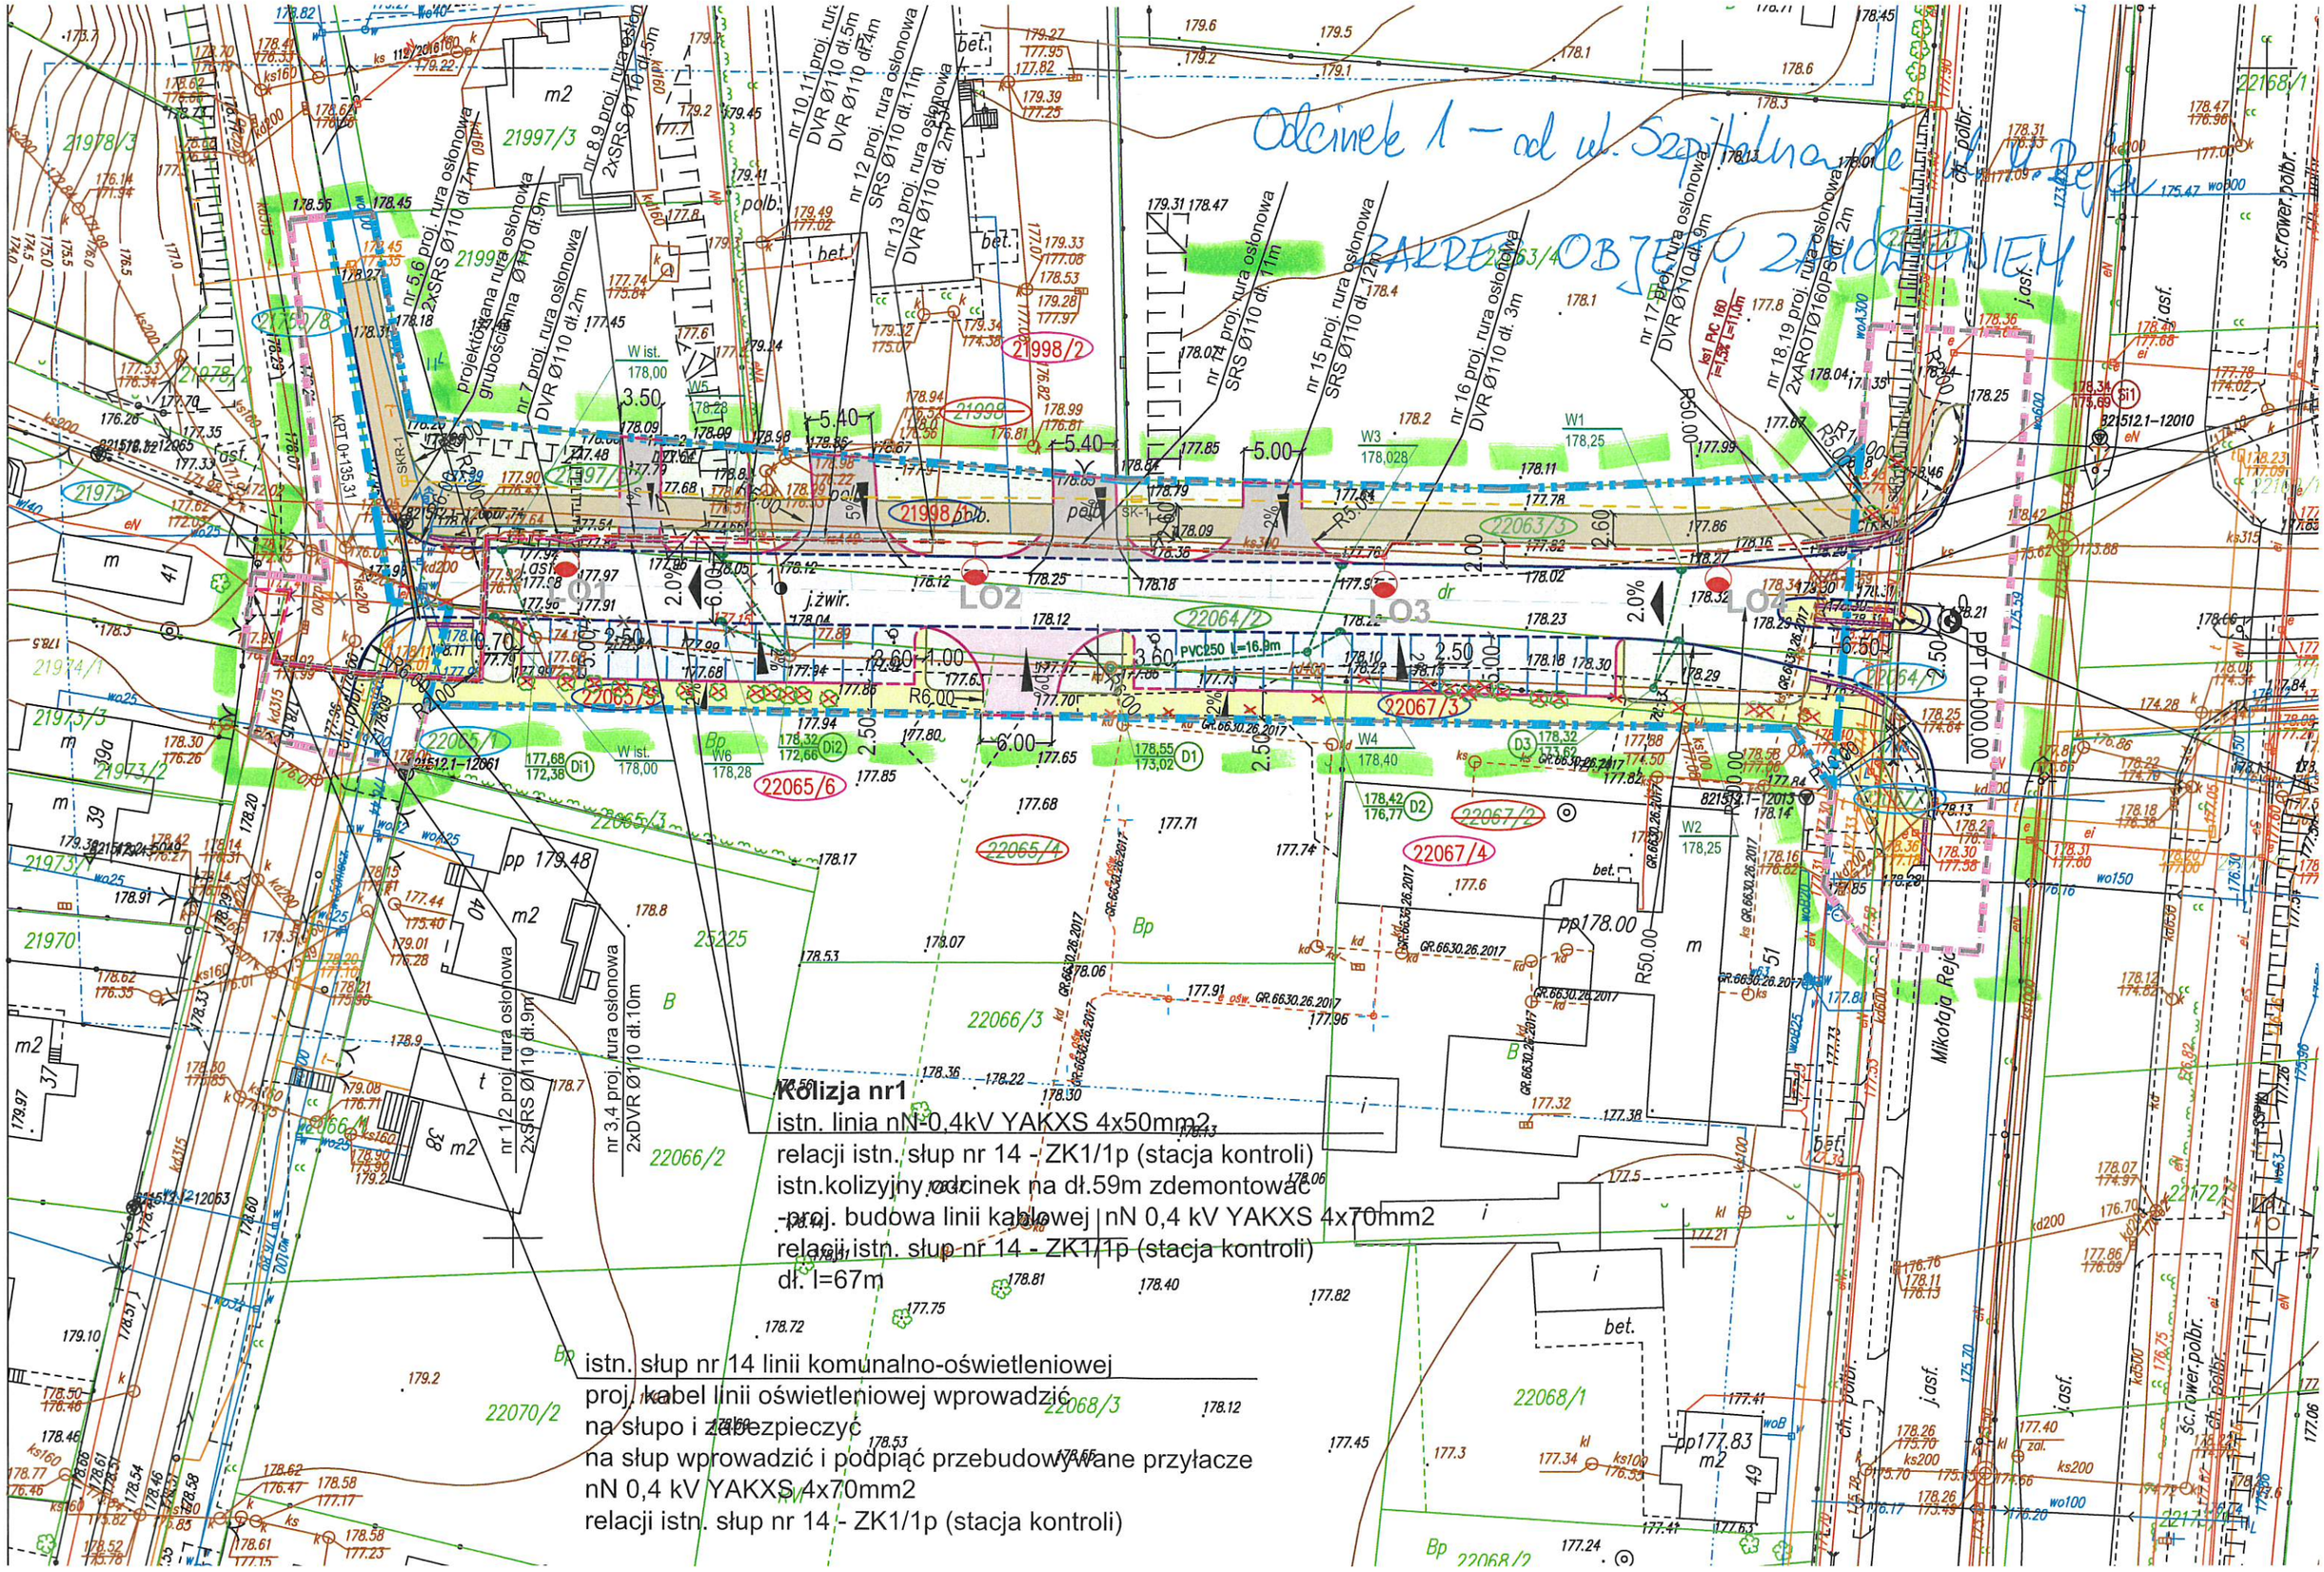
Odcinek 1 – od ul. Szpitalnej do ul. Mikołaja Reja
ZAKRES OBJĘTY ZNICZENIEM
LO1
LO2
LO3
LO4
Mikołaja Reja
Kolizja nr1
istn. linia nN-0,4kV YAKXS 4x50mm2
relacji istn. słup nr 14 - ZK1/1p (stacja kontroli)
istn.kolizyjny odcinek na dł.59m zdemontować
-proj. budowa linii kablowej nN 0,4 kV YAKXS 4x70mm2
relacji istn. słup nr 14 - ZK1/1p (stacja kontroli)
dł. l=67m
istn. słup nr 14 linii komunalno-oświetleniowej
proj. kabel linii oświetleniowej wprowadzić
na słupo i zabezpieczyć
na słup wprowadzić i podpiąć przebudowywane przyłacze
nN 0,4 kV YAKXS 4x70mm2
relacji istn. słup nr 14 - ZK1/1p (stacja kontroli)