


***Kolizja nN-droga gminna nr 101398b
na odcinku od ul. gen. K. Pułaskiego do ul. M. Reja***

ZAKRES: - istn. linia nN-0,4kV YAKXS 4x120mm² relacji ZK2697 - ZK2698
odkopać i przełożyć bez cięcia w nowy wykop na dł. 27 m

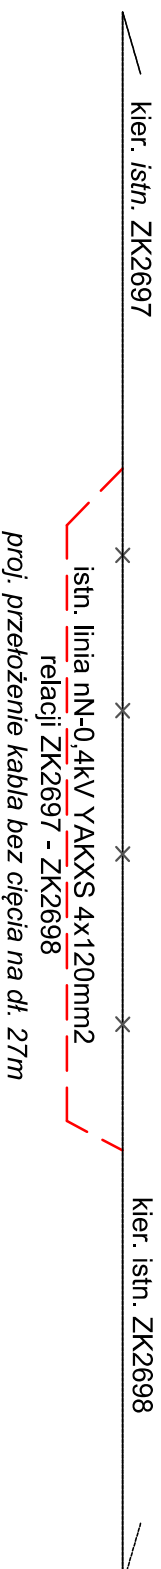

PROJEKTOWANIE I NADZORY RENATA STANKIEWICZ
16-400 SUWAŁKI, UL. ELCKA 23

OBIEKT
ADRES
BUDOWA ULICY BEZ NAZWY-DROGA GMINNA NR 101398B NA
ODCINKU OD UL. GEN. K. PUŁASKIEGO DO UL. M. REJA W SUWAŁKACH
WRAZ Z UZBROJENIEM TECHNICZNYM

data:03. 2018r.
Branża elektryczna
Numer uprawnień
Podpis

Projektant
mgr inż. BARTOSZ LEWON
MAZ/0583/P/WBE/16

Sprawdzający
mgr inż. TOMASZ WOJSZKO
SUW-14/93

TYTUŁ
RYSUNKU
Schemat przebudowy linii nN
SKALA
RYS. NR
E1