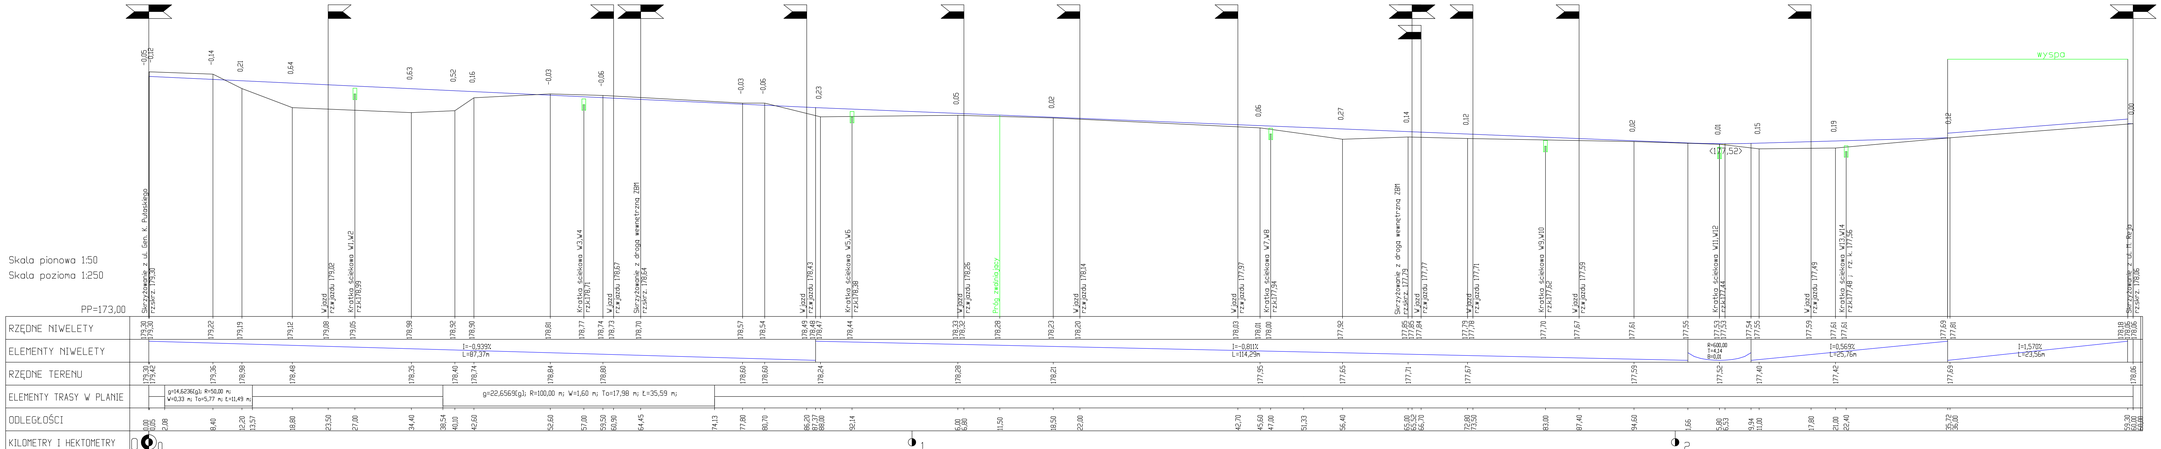

RYS.NR D-2.0

PROFIL PODŁUŻNY
ULICA BEZ NAZWY-DROGA GMINNA NR 101398B
NA ODCINKU OD UL. UL. GEN. K. PUŁASKIEGO
DO UL. M. REJA W SUWAŁKACH
SKALA 1:50/250

PROJEKTOWANIE INŻYNIERYJNE RENATA STANKIEWICZ 16-400 SUWAŁKI, UL.1 MAJA 21	
OBIEKT, ADRES	BUDOWA UL. UL. GEN. K. PUŁASKIEGO DO UL. M. REJA W SUWAŁKACH NA ODCINKU OD UL. UL. GEN. K. PUŁASKIEGO DO UL. M. REJA W SUWAŁKACH WRAZ Z ZABUDOWĄ SIECIOWĄ
data: 01. 2018 r.	Branża drogowa — Podpis
Projektant: uprawnienia	inż. RENATA STANKIEWICZ PDS/0030/ZOOO/04
TYTUŁ RYSUNKU	PROFIL PODŁUŻNY ULICA BEZ NAZWY-DROGA GMINNA NR 101398B NA ODCINKU OD UL. UL. GEN. K. PUŁASKIEGO DO UL. M. REJA W SUWAŁKACH — SKALA 1:50/250 — RYS. NR D-2.0