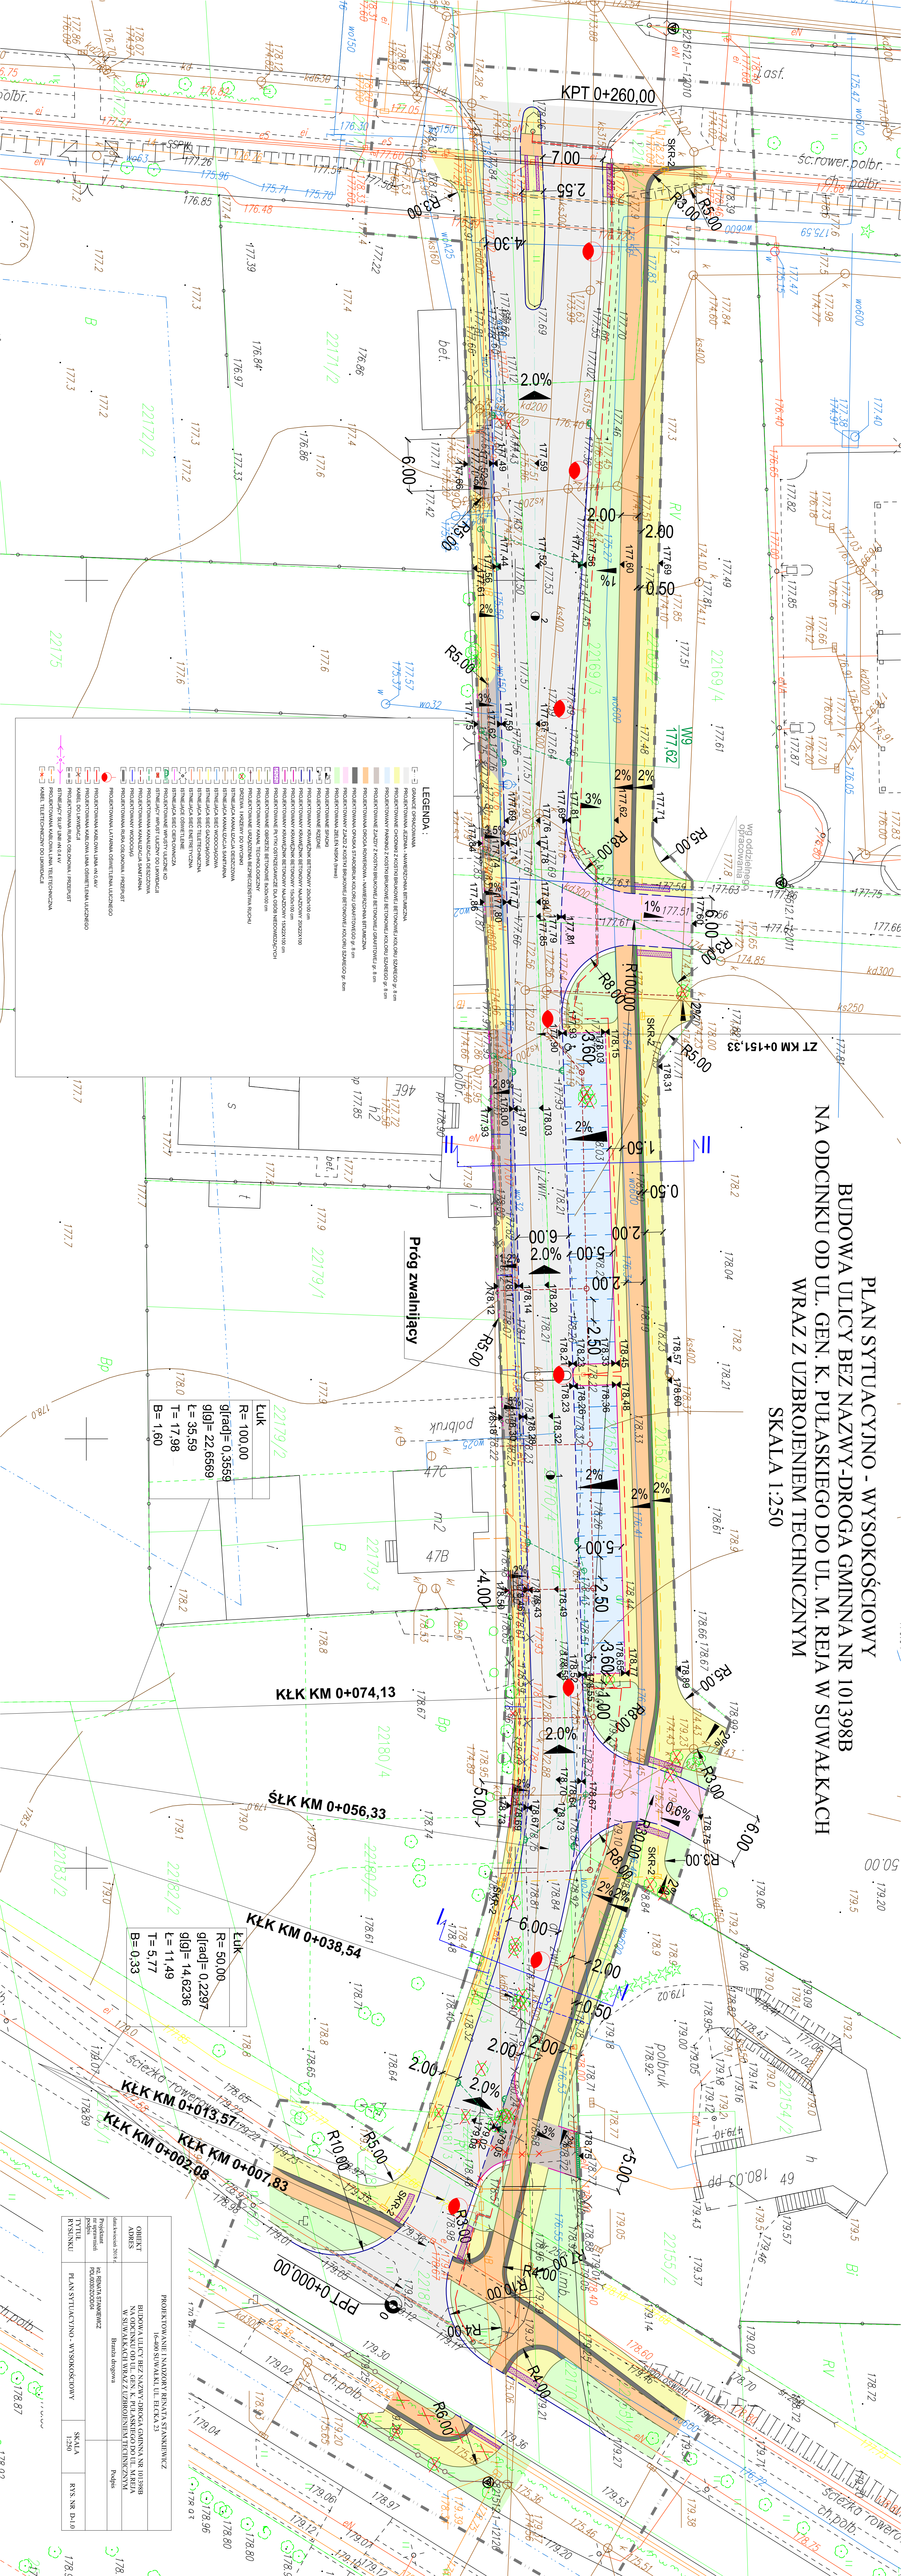
PLAN SYTUACYJNO - WYSOKOŚCIOWY
BUDOWA ULICY BEZ NAZWY-DROGA GMINNA NR 101398B
NA ODCINKU OD UL. GEN. K. PUŁASKIEGO DO UL. M. REJA W SUWAŁKACH
WRAZ Z UZBROJENIEM TECHNICZNYM
SKALA 1:250
KPT 0+260,00
ZT KM 0+151,33
KŁK KM 0+074,13
ŚŁK KM 0+056,33
KŁK KM 0+038,54
KŁK KM 0+013,57
KŁK KM 0+002,08
KŁK KM 0+007,83
PPT 0+000,00
Próg zwalniający
LEGENDA: