PROJEKT ZAGOSPODAROWANIA TERENU
BUDOWA ULICY BEZ NAZWY-DROGA GMINNA NR 101398B
NA ODCINKU OD UL. SZPITALNEJ DO UL. M. REJA W SUWAŁKACH
WRAZ Z UZBROJENIEM TECHNICZNYM
SKALA 1:500

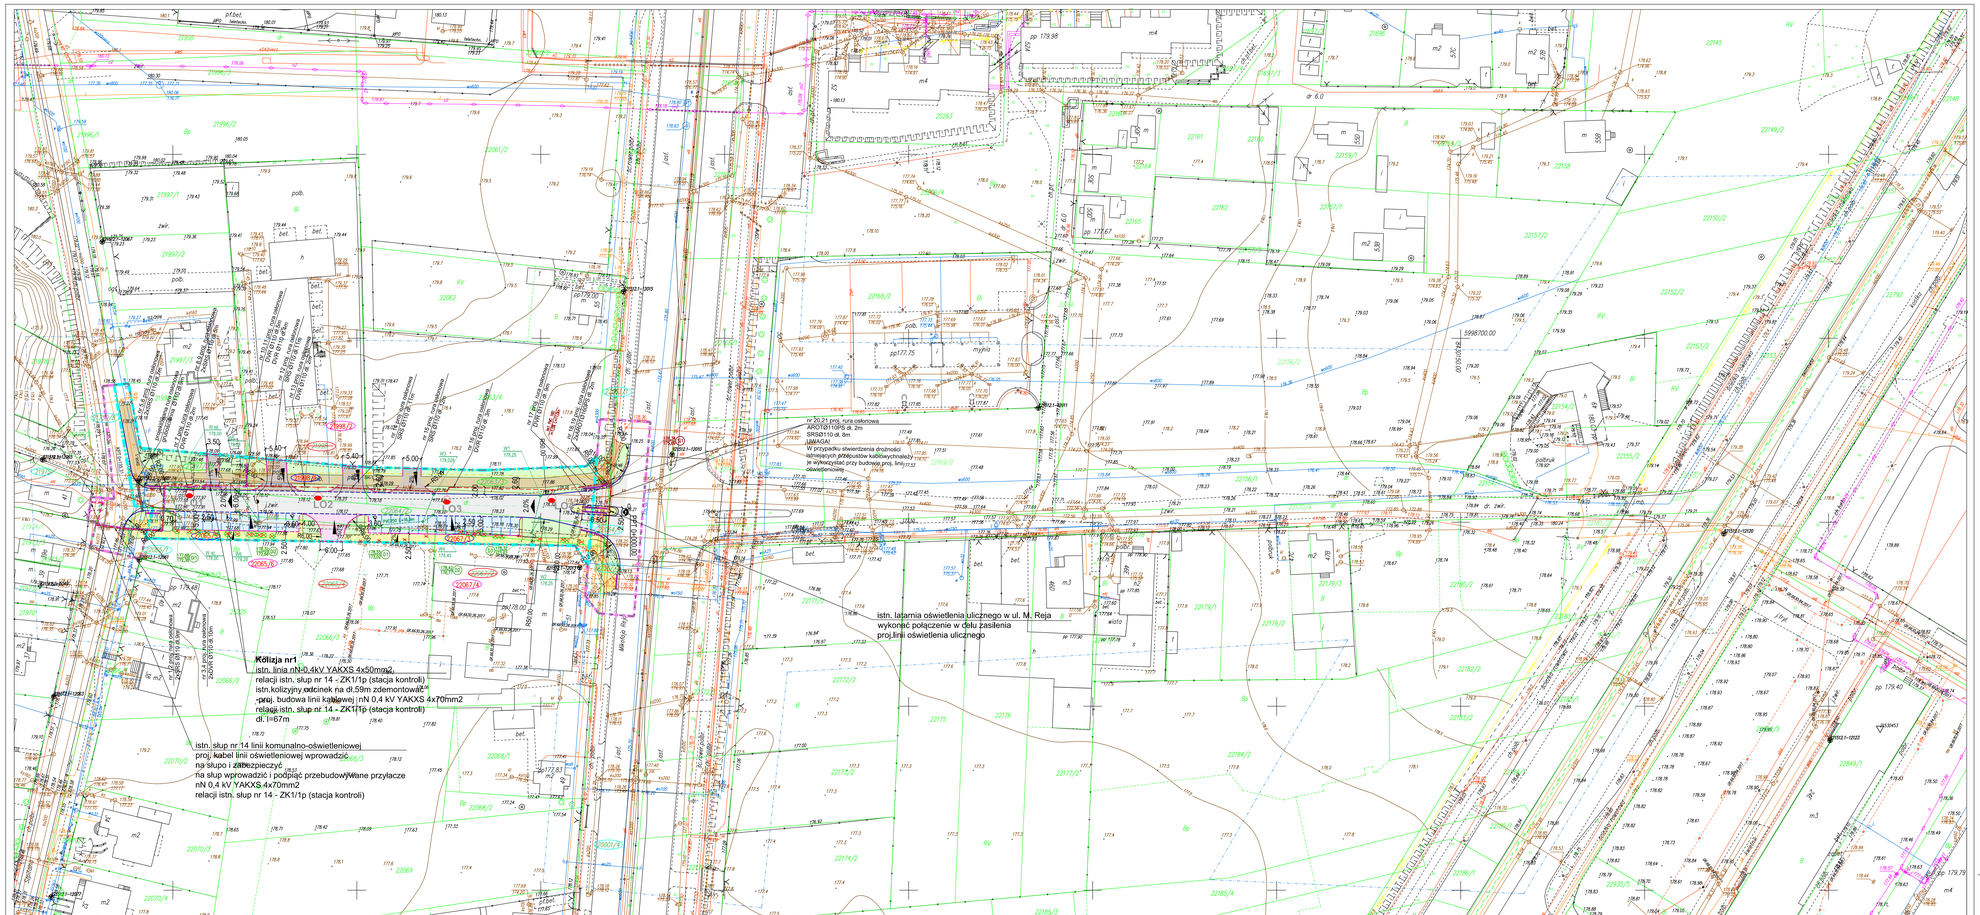

LEGENDA :

- GRANICE OPRACOWANIA
- PROJEKTOWANA LINIA ROZGRANICZAJĄCA
- GRANICE CZĄSTKOWEGO ZAJĘCIA
- NR BITUMICZNYCH DZIAŁEK KTÓRE NIE PODLEGAJĄ PODZIAŁOWI I WCHODZĄ W PAS DROGOWY
- NR BITUMICZNYCH DZIAŁEK KTÓRE PODLEGAJĄ PODZIAŁOWI
- NR DZIAŁEK KTÓRE PO PODZIALE WCHODZĄ W PAS DROGOWY
- NR DZIAŁEK KTÓRE PO PODZIALE NIE WCHODZĄ W PAS DROGOWY
- NR DZIAŁEK CZĄSTKOWO ZAJĘTYCH
- PROJEKTOWANA JEZDNIA - NAWIERZCHNIA BITUMICZNA
- PROJEKTOWANY CIĄG PIESZO- ROWEROWY Z KOSTKI BRUKOWEJ BETONOWEJ BEZFAZOWEJ KOLORU SZAREGO gr 8 cm
- PROJEKTOWANE CHODNIKI Z KOSTKI BRUKOWEJ BETONOWEJ KOLORU SZAREGO gr. 8 cm
- PROJEKTOWANY PARKING Z KOSTKI BRUKOWEJ BETONOWEJ KOLORU SZAREGO gr. 8 cm
- PROJEKTOWANE ZJAZDY Z KOSTKI BRUKOWEJ BETONOWEJ GRAFITOWEJ gr. 8 cm
- PROJEKTOWANY ZJAZD Z KOSTKI BRUKOWEJ BETONOWEJ KOLORU SZAREGO gr. 8cm
- PROJEKTOWANA ZIELEŃ NISKA (trawa)
- PROJEKTOWANE PŁYTKI OSTRZEGAWCZE DLA OSÓB NIEDOWIDZĄCYCH
- PROJEKTOWANY KRAWĘŻNIK BETONOWY 20x30x100 cm
- PROJEKTOWANY KRAWĘŻNIK BETONOWY NAJAZDOWY 20X23X100
- PROJEKTOWANY KRAWĘŻNIK BETONOWY 15x30x100 cm
- PROJEKTOWANY KRAWĘŻNIK BETONOWY NAJAZDOWY 10X23X100 cm
- PROJEKTOWANE OBRZEŻE BETONOWE 8x30x100 cm
- PROJEKTOWANY KANAŁ TECHNOLOGICZNY
- DRZEWA DO WYCINKI
- ISTNIEJĄCA KANALIZACJA DESZCZOWA
- ISTNIEJĄCA KANALIZACJA SANITARNA
- ISTNIEJĄCA SIEĆ WODOCIĄGOWA
- ISTNIEJĄCA SIEĆ GAZOCIĄGOWA
- ISTNIEJĄCA SIEĆ TELETECHNICZNA
- ISTNIEJĄCE OŚWIETLENIE
- ISTNIEJĄCA SIEĆ ENERGETYCZNA
- PROJEKTOWANE WPUSTY ULICZNE KD
- PROJEKTOWANA KANALIZACJA DESZCZOWA
- ISTNIEJĄCE WPUSTY ULICZNE DO LIKWIDACJI
- PROJEKTOWANA KANALIZACJA SANITARNA
- PROJEKTOWANA RURA OSŁONOWA / PRZEPUST
- PROJEKTOWANA LATARNIA OŚWIETLENIA ULICZNEGO
- PROJEKTOWANA KABLOWA LINIA nN 0,4kV
- PROJEKTOWANA KABLOWA LINIA OŚWIETLENIA ULICZNEGO
- KABEL DO LIKWIDACJI
- PROJEKTOWANA RURA OSŁONOWA / PRZEPUST
- ISTNIEJĄCY SŁUP LINII nN 0,4 kV

LO2

Załącznik do protokołu z naradyy koordynacyjnej
Znak sprawy: GR.6630.1.62.2018
Arkusz nr 1/1

URZĄD MIEJSKI
16-400 Suwałki, ul. Mickiewicza 3
tel. (087) 562-60-00, fax (087) 562-60-99
WYDZIAŁ GOSPODARKI KOMUNALNEJ
NIERUCHOMOŚCI I ROLNICTWA

W obszarze opracowanej mapy zgodnie z projektu mapy nie punkty osnowy geodezyjnej, które podlegają ochronie. Zgodnie z art. 46 pkt 3 ustawy z dnia 17 maja 1989 r. Prawo geodezyjne i kartograficzne, do obrotu wolno i prowadzenia prac geodezyjnych, bez zezwolenia, jeżeli znaki geodezyjne podlega karze grzywny.

Suwałki dn. 23.03.2018

Z-ca PREZYDENTA
PRZEWODNICZĄCY
MIEJSKIEJ KOMISJI
mgr inż. Alicja Wiktoria Sosnowska
Inspektor w Wydziale Gospodarki Komunalnej i Rolnictwa

PGE Dystrybucja S.A.
Centrum Obsługi Klienta
Rejon Energetyczny Suwałki
16-400 Suwałki, ul. Ks. F. Dąbrowskiego 1
tel. 87 566 22 00, fax 87 566 22 01

Zarząd Dróg i Zieleni w Suwałkach
Uzgodniono z zastrzeżeniem uwag zawartych
w piśmie z dnia 23.03.2018
Znak: ZDiZ/1/2018

DYREKTOR
Zarządu Dróg i Zieleni w Suwałkach
mgr Tomasz Kuliński

MAPA DO CELÓW PROJEKTOWYCH		Skala mapy	1 : 500
Miejscowość	Suwałki	Oznaczenie kartograficzne	wysokościa pracy geodezyjnej
Jednostka ewidencyjna	206301_1 M. Suwałki	Data sporządzenia mapy	15/05/2018
Obręb ewidencyjny	206301_1.01	GEOINWEST Artur Wasilewski	
Numer arkusza współrzędnych	2	GEOINWEST	GEODEZJA UPRAWNIONY
Układ współrzędnych	prostokątnych płaskich	Artur Wasilewski	Tak Wiarygodne Dwa Kraje 1978r
Cięcie	wysokości	16-400 Suwałki, ul. Ks. Dąbrowskiego 32	
Układ wysokości	Kronsztadt 60	NIP 844-175-67-96, REGON 340343370	
Oznaczenia granic działek, klasy bud. i użytków gruntowych		tel. 695-855-949, e-mail: ar_geo@wp.pl	
Oznaczenie granicy mapy, która nie pozwala określić granic działek		Kopia/Odbitka z rejestru autorskiej i jest bezpłatnym opracowaniem wyłącznie	mgr inż. Artur Wasilewski
w granicach projektowanej inwestycji "I"			

Wykonanie niniejszej mapy nie było poprzedzone ustaleniem dotyczącym ewentualnych służebności przesyłowych obciążających grunty położone w granicach projektowanej inwestycji budowlanej.

W obszarze opracowanej mapy opracowanego projektu znajduje się punkty osnowy geodezyjnej, które podlegają ochronie. Zgodnie z art. 46 pkt 3 ustawy z dnia 17 maja 1989 r. Prawo geodezyjne i kartograficzne, do obrotu wolno i prowadzenia prac geodezyjnych, bez zezwolenia, jeżeli znaki geodezyjne podlega karze grzywny.

*) Mapy zasad ochrony ani obszarów górniczych oraz ich zasięgów do załącznika do mapy, ani informacji o ograniczeniach w zagospodarowaniu nieruchomości - zakładu Geodezji Inżynierii.

Sąsiednie arkusze mapy

Projektowane sieci uzbrojenia terenu należy uzgodnić z właścicielami sieci uzbrojenia terenu.

Organ prowadzący postępowanie	PREZYDENT MIASTA SUWAŁK
Identyfikator wykonawcy decyzji o ustaleniu lokalizacji inwestycji	P. 2063. 2018. TTT
Data wydania decyzji o ustaleniu lokalizacji inwestycji	07 MAJ 2018
Imię, nazwisko i podpis osoby upoważnionej	Z-ca Prezydenta Miasta mgr inż. Alicja Wiktoria Sosnowska

PROJEKTOWANIE I NADZORY RENATA STANKIEWICZ 16-400 SUWAŁKI, UL. ŚLICKA 23			
OBIEKT ADRES	BUDOWA ULICY BEZ NAZWY-DROGA GMINNA NR 101398B NA ODCINKU OD UL. SZPITALNEJ DO UL. M.REJA W SUWAŁKACH WRAZ Z UZBROJENIEM TECHNICZNYM		
Data marzec 2018 r.	Branża drogowa	Branża elektryczna	Branża sanitarna
Projektant nr uprawnień budow.	mgr inż. RENATA STANKIEWICZ POLO/0032/OOS/04	mgr inż.Bartosz Lewoc MAZO/0067/PWOE/16	tech. Halina Zalesko SUW/1290
Projektant branży	mgr inż. MICHAŁ STANKIEWICZ	mgr inż. Marcin Wałko	
Sprawdzający nr uprawnień budow.	mgr inż. PRZEMYSŁAW GALIŃSKI WARM/0329/POOS/10	mgr inż.Tomasz Wojsko SUW/1440	mgr inż.Dariusz Paszczalewicz SUW/1509
TYTUŁ RYSUNKU	PROJEKT ZAGOSPODAROWANIA TERENU	SKALA 1:500	RYS. NR 21