


**Kolizja nr1**

ZAKRES: istn. linia nN-0,4kV YAKXS 4x50mm2  
 relacji istn. słup nr 14 - ZK1/1p (stacja kontroli)  
 istn.kolizyjny odcinek na dł.59m zdemontować  
 -proj. budowa linii kablowej nN 0,4 kV YAKXS 4x120mm2  
 relacji istn. słup nr 14 - ZK1/1p (stacja kontroli)  
 dł. l=69(87)m

istn. ZK1/1P stacja kontroli

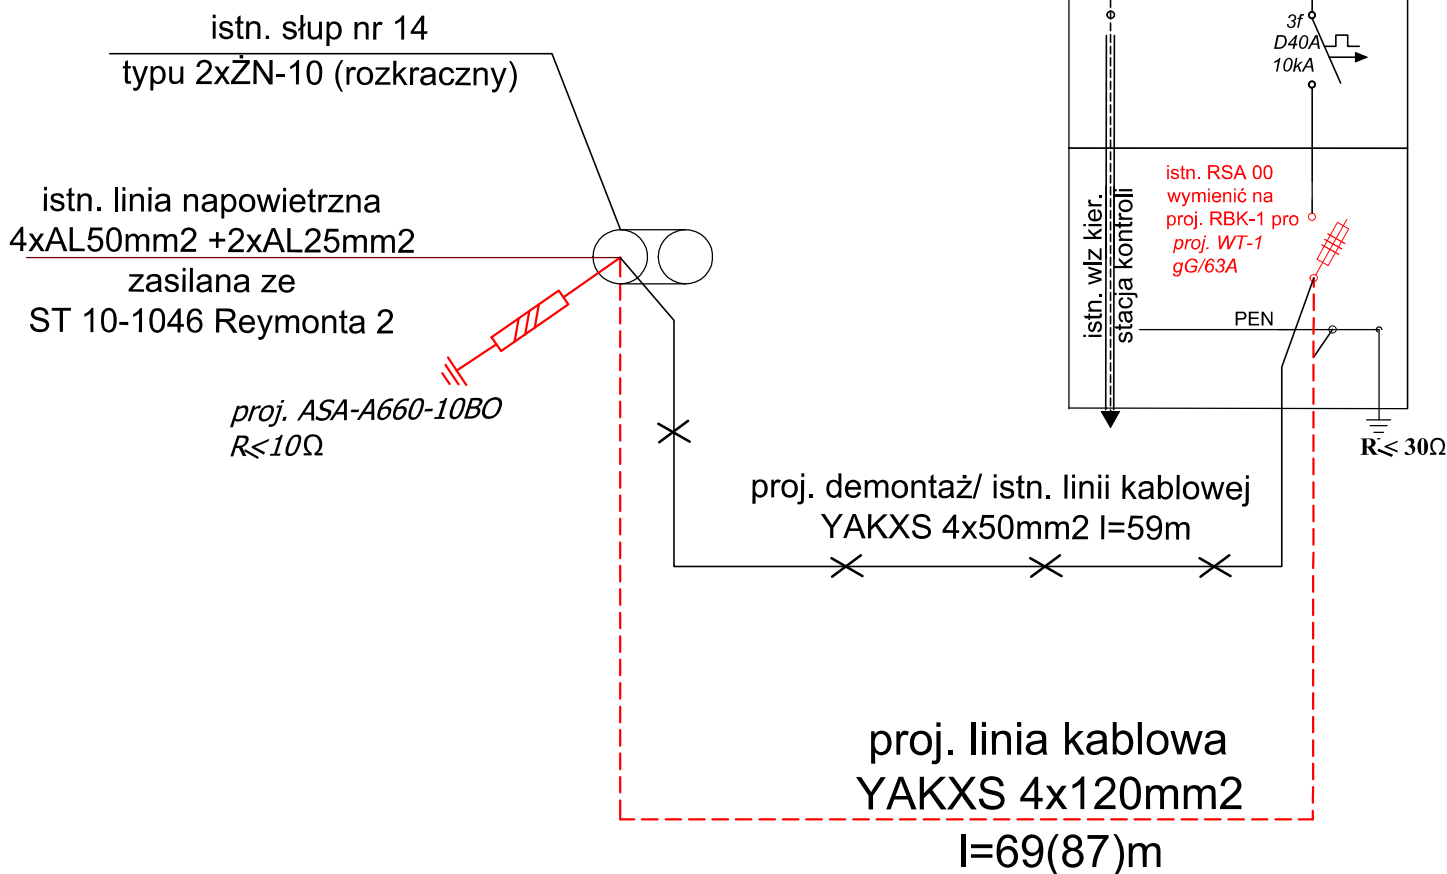

PROJEKTOWANIE I NADZORY RENATA STANKIEWICZ 16-400 SUWAŁKI, UL. EŁCKA 23			
OBIEKT ADRES	BUDOWA ULICY BEZ NAZWY-DROGA GMINNA NR 101398B NA ODCINKU OD UL. SZPITALNEJ DO UL. M.REJA W SUWAŁKACH WRAZ Z UZBROJENIEM TECHNICZNYM		
data:03. 2018r.	Branża elektryczna	Numer uprawnień	Podpis
Projektant	mgr inż. BARTOSZ LEWOŃ	MAZ/0583/PWBE/16	
Sprawdzający	mgr inż. TOMASZ WOJSZKO	SUW-14/93	
TYTUŁ RYSUNKU	Schemat przebudowy kolizji nN		SKALA ----- RYS. NR E1