


# URZĄD MIEJSKI W SUWAŁKACH - PRZETNIEŻNIA

SKALA 1:200

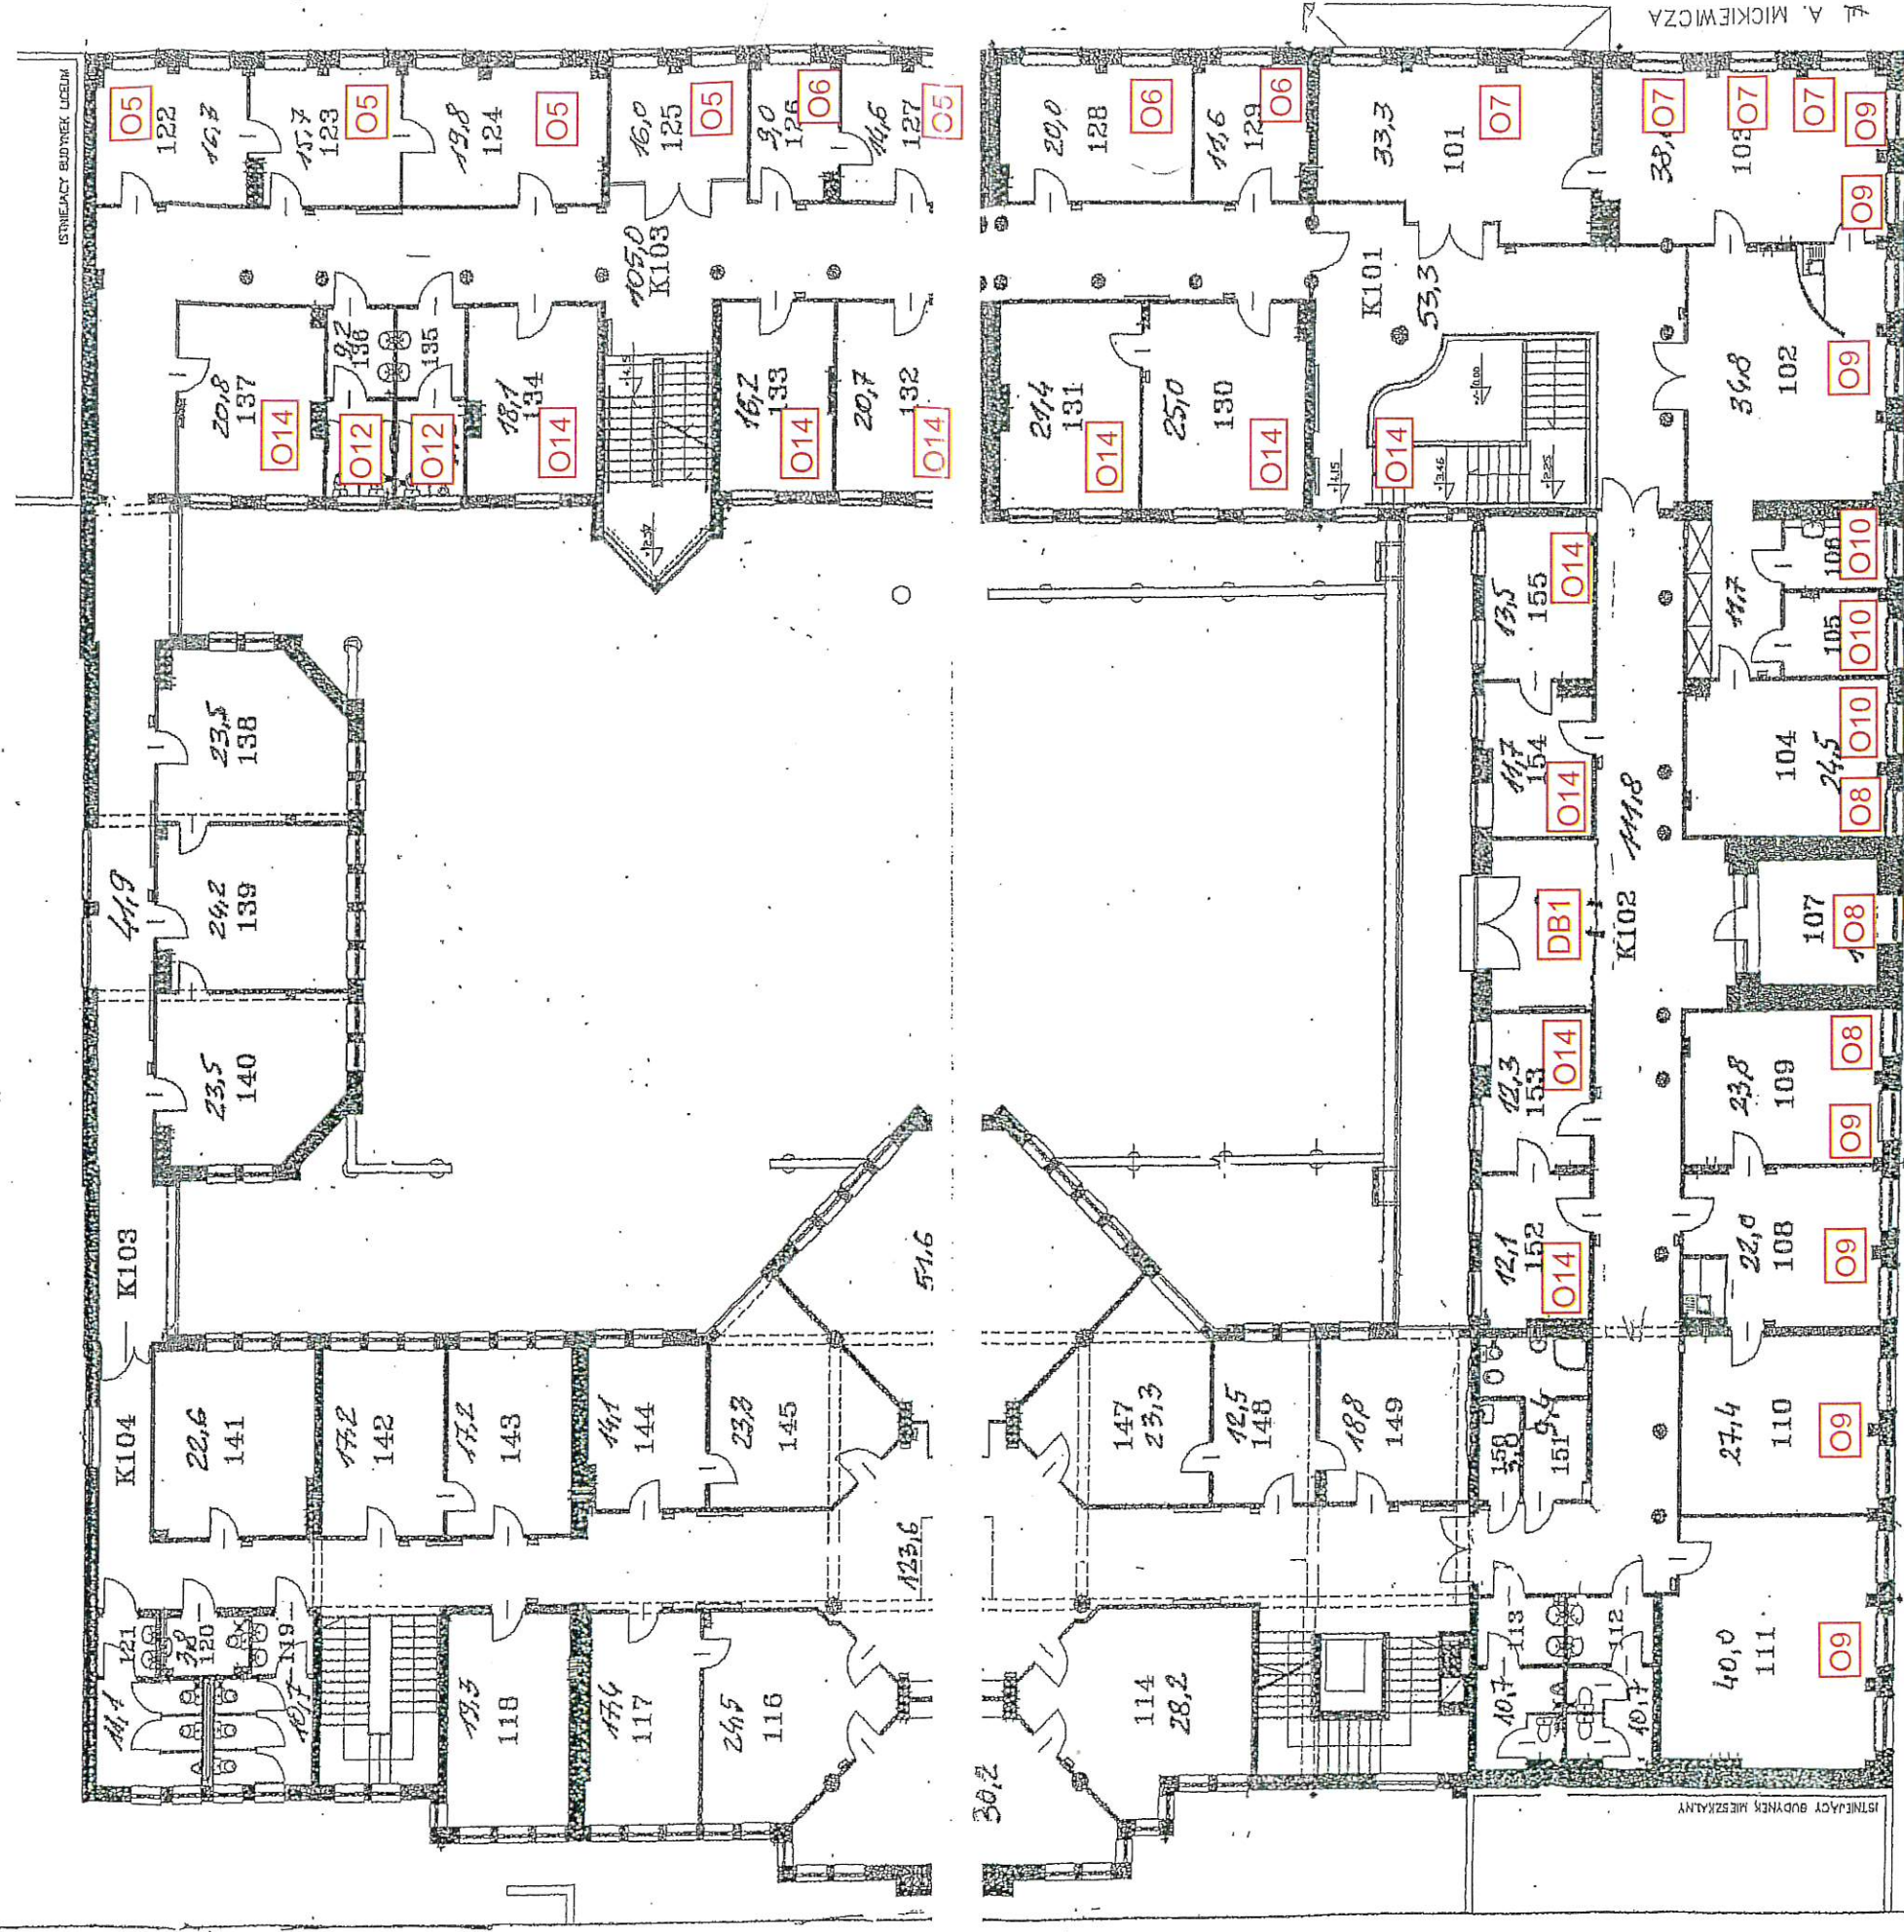

## LEGENDA

121 - NUMER POMIESZCZENIA

O10 oznaczenie stolarki

K102 - NUMER KORYTARZA (KOMUNIKACJI)

- LOKALIZACJA KOMPUTERA