PROJEKTOWANA SZAFA OŚWIETLENIOWA "SO-1034-wg odrębnego opracowania

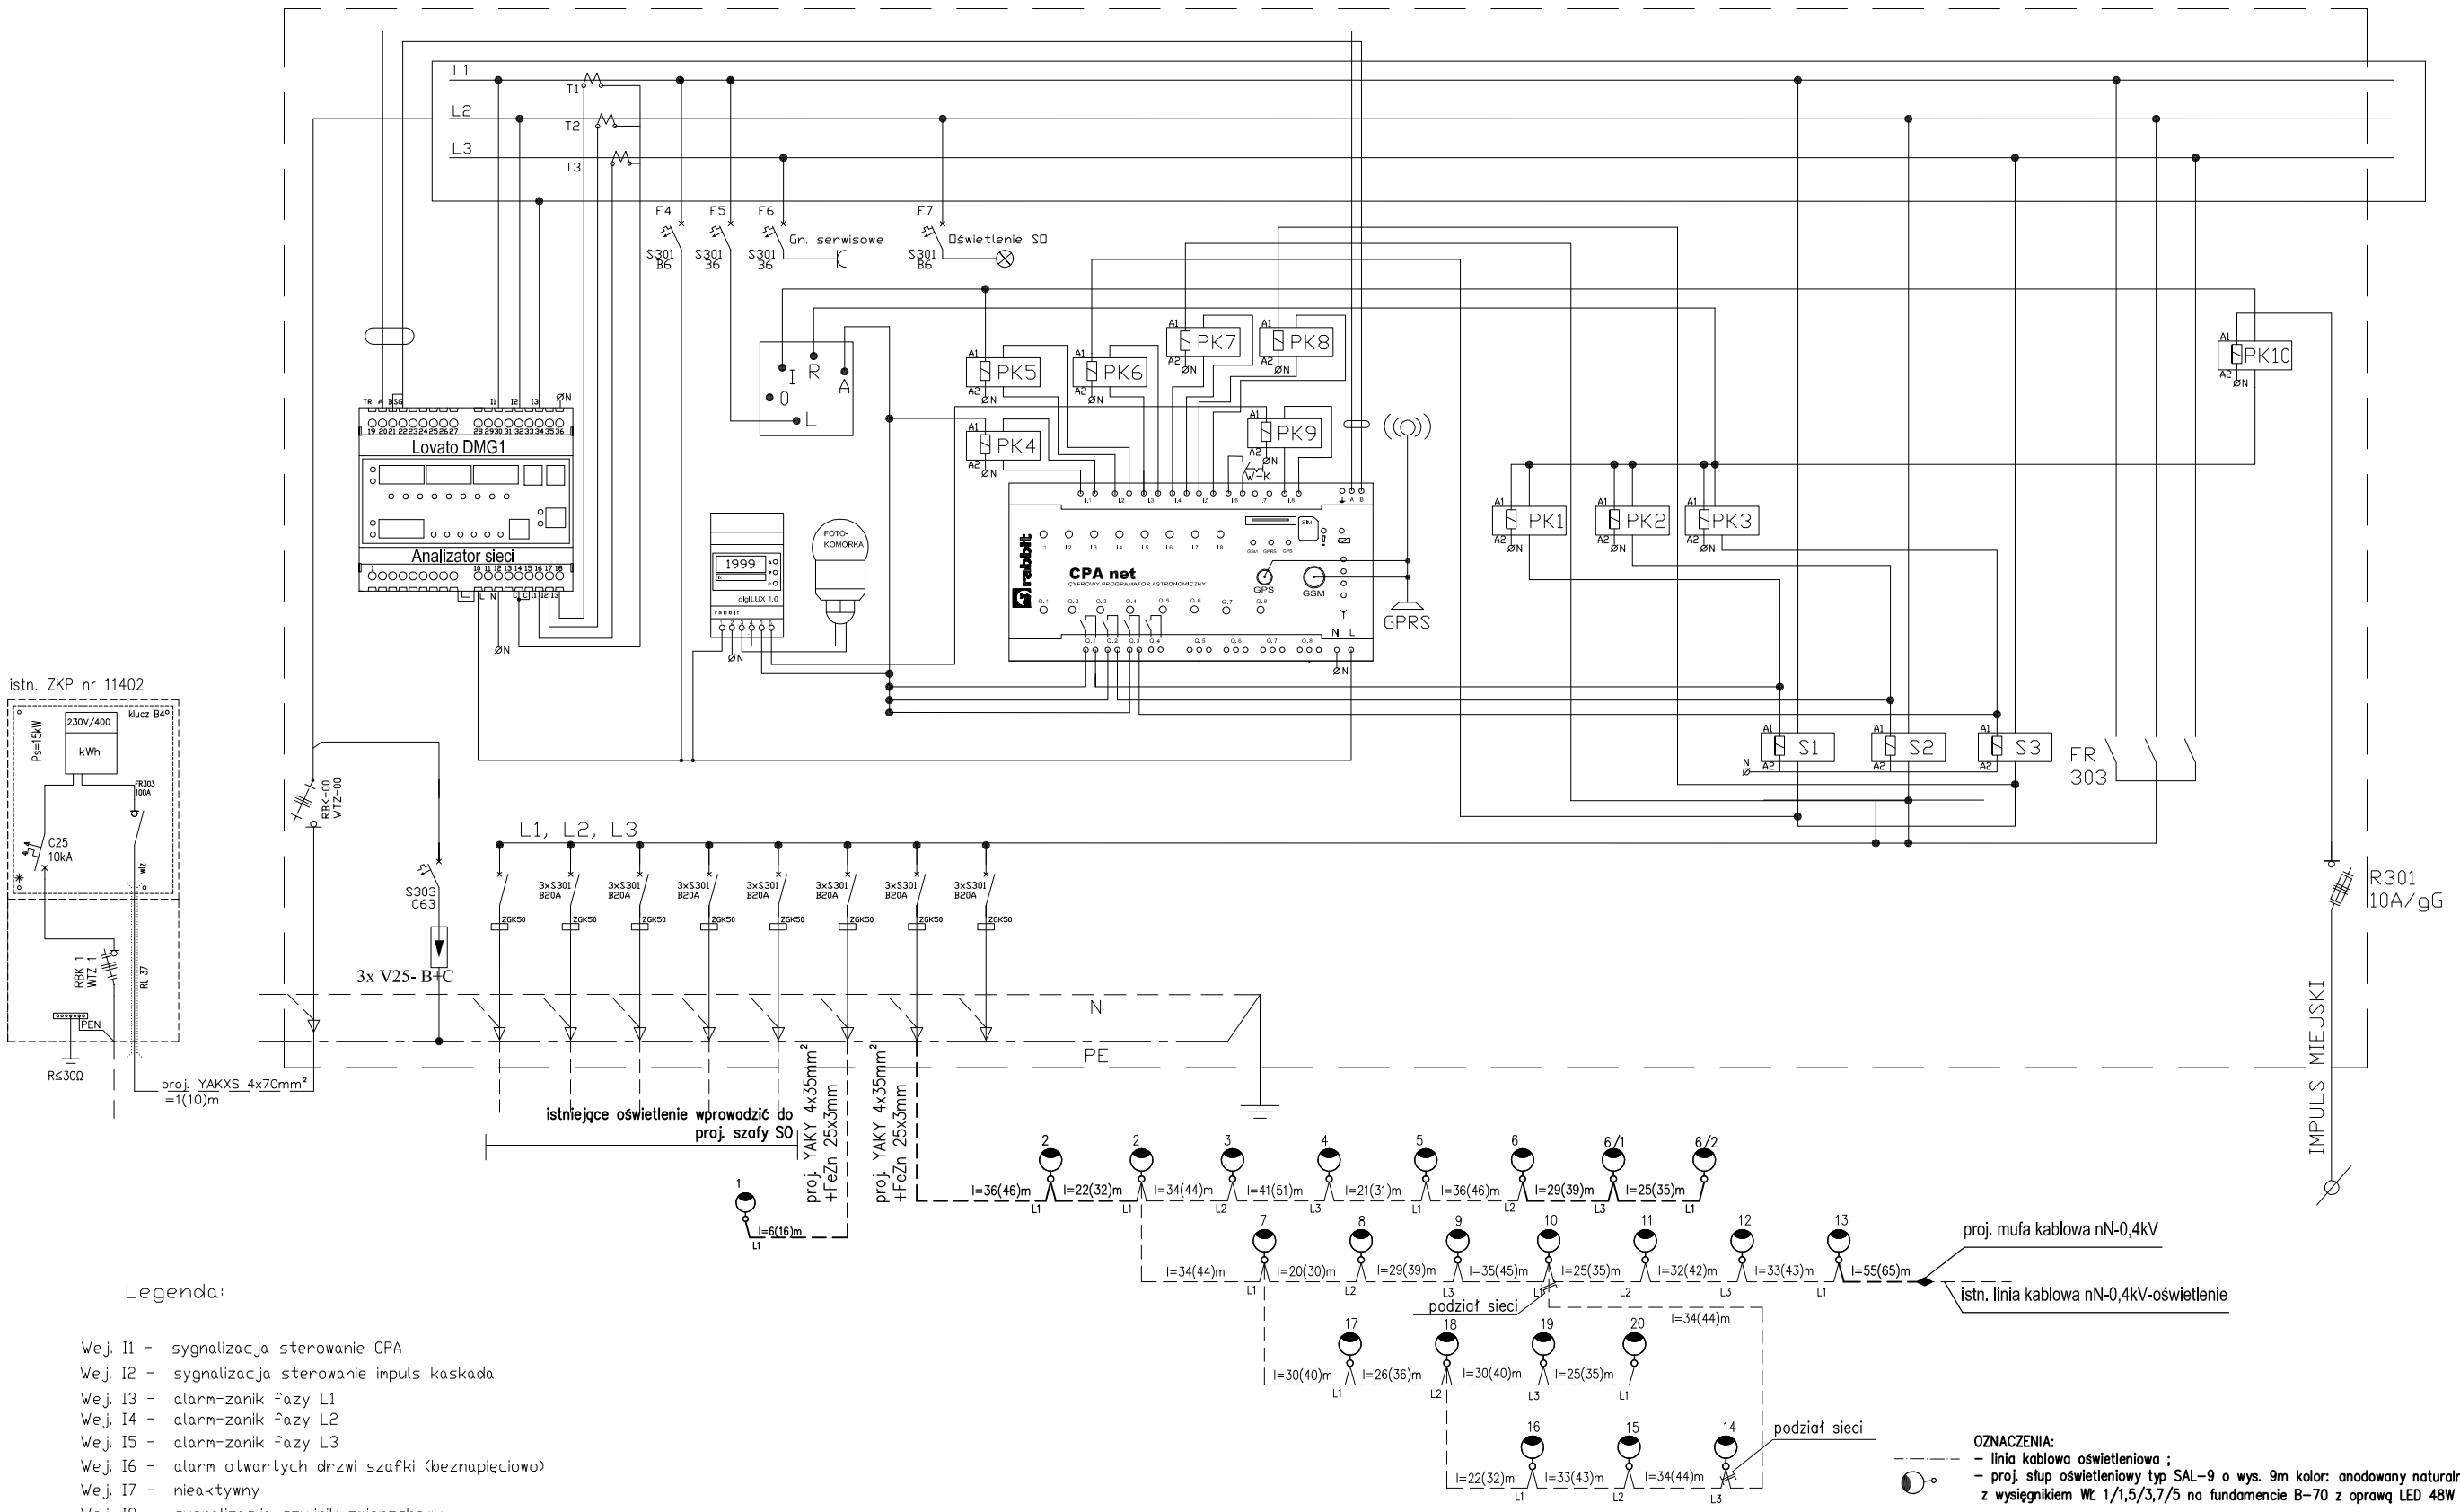

Legenda:

Wej. I1 - sygnalizacja sterowanie CPA
Wej. I2 - sygnalizacja sterowanie impuls kaskada
Wej. I3 - alarm-zanik fazy L1
Wej. I4 - alarm-zanik fazy L2
Wej. I5 - alarm-zanik fazy L3
Wej. I6 - alarm otwartych drzwi szafki (beznapięciowo)
Wej. I7 - nieaktywny
Wej. I8 - sygnalizacja czujnik zmierzchowy
Wej. I1-I8 - wejścia beznapięciowe

Wyj. Q1-Q3 - styczniki załączane wg. zegara astronomicznego S1-S3 3F/63A
Wyj. Q4 - załączenie redukcji (nieaktywne)

A - sterowanie CPA r - redukcja
R - sterowanie ręczne I - impuls miejski (kaskada)
LI - analizator sieci Lovato DMG1
W-K - wyłącznik krańcowy

PK1-PK10 - przekaźnik ze stykiem zwiernym Legrand

OZNACZENIA:
- linia kablowa oświetleniowa ;
- proj. słup oświetleniowy typ SAL-9 o wys. 9m kolor: anodowany naturalny z wysięgnikiem Wł. 1/1,5/3,7/5 na fundamencie B-70 z oprawą LED 48W 5000K T2

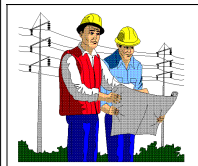

P.H.U. "PRO-GRES" **Marian Malinowski**
ul. Kościuszki 110/3, 16-400 Suwałki
tel. 607-732-663 e-mail:mmarian12@wp.pl

Inwestycja: "Budowa oświetlenia na osiedlu Zielona Górka w Suwałkach
Adres: Suwałki, ul. Jana III Sobieskiego, B. Krzywoustego, W. Jagiełły, Filipowska
obręb nr 03 SUWAŁKI Jednostka ewidencyjna 206301_1 M, Suwałki
Obiekt: Linia kablowa nN-0,4kV

Inwestor: GMINA MIASTO SUWAŁKI
ul. MICKIEWICZA 1
16-400 SUWAŁKI

Tytuł rysunku: Schemat zasilania SO nr 1034

Specjalność: ELEKTRYCZNA Faza: PROJEKT BUDOWLANY

Branża elektryczna

Projektował: mgr inż. Marian Malinowski PDL/0137/POOE/11

Sprawdził: mgr inż. Mariusz Ostrowski PDL/0138/POOE/11

Data: 09/2018 Skala: Numer rysunku: E-4