PLAN WYCINKI DRZEW
ULICY BEZ NAZWY-DROGA GMINNA NR 101398B
NA ODCINKU OD UL. GEN. K. PUŁASKIEGO DO UL. M. REJA
SKALA 1:500

RYS. NR D-5.0

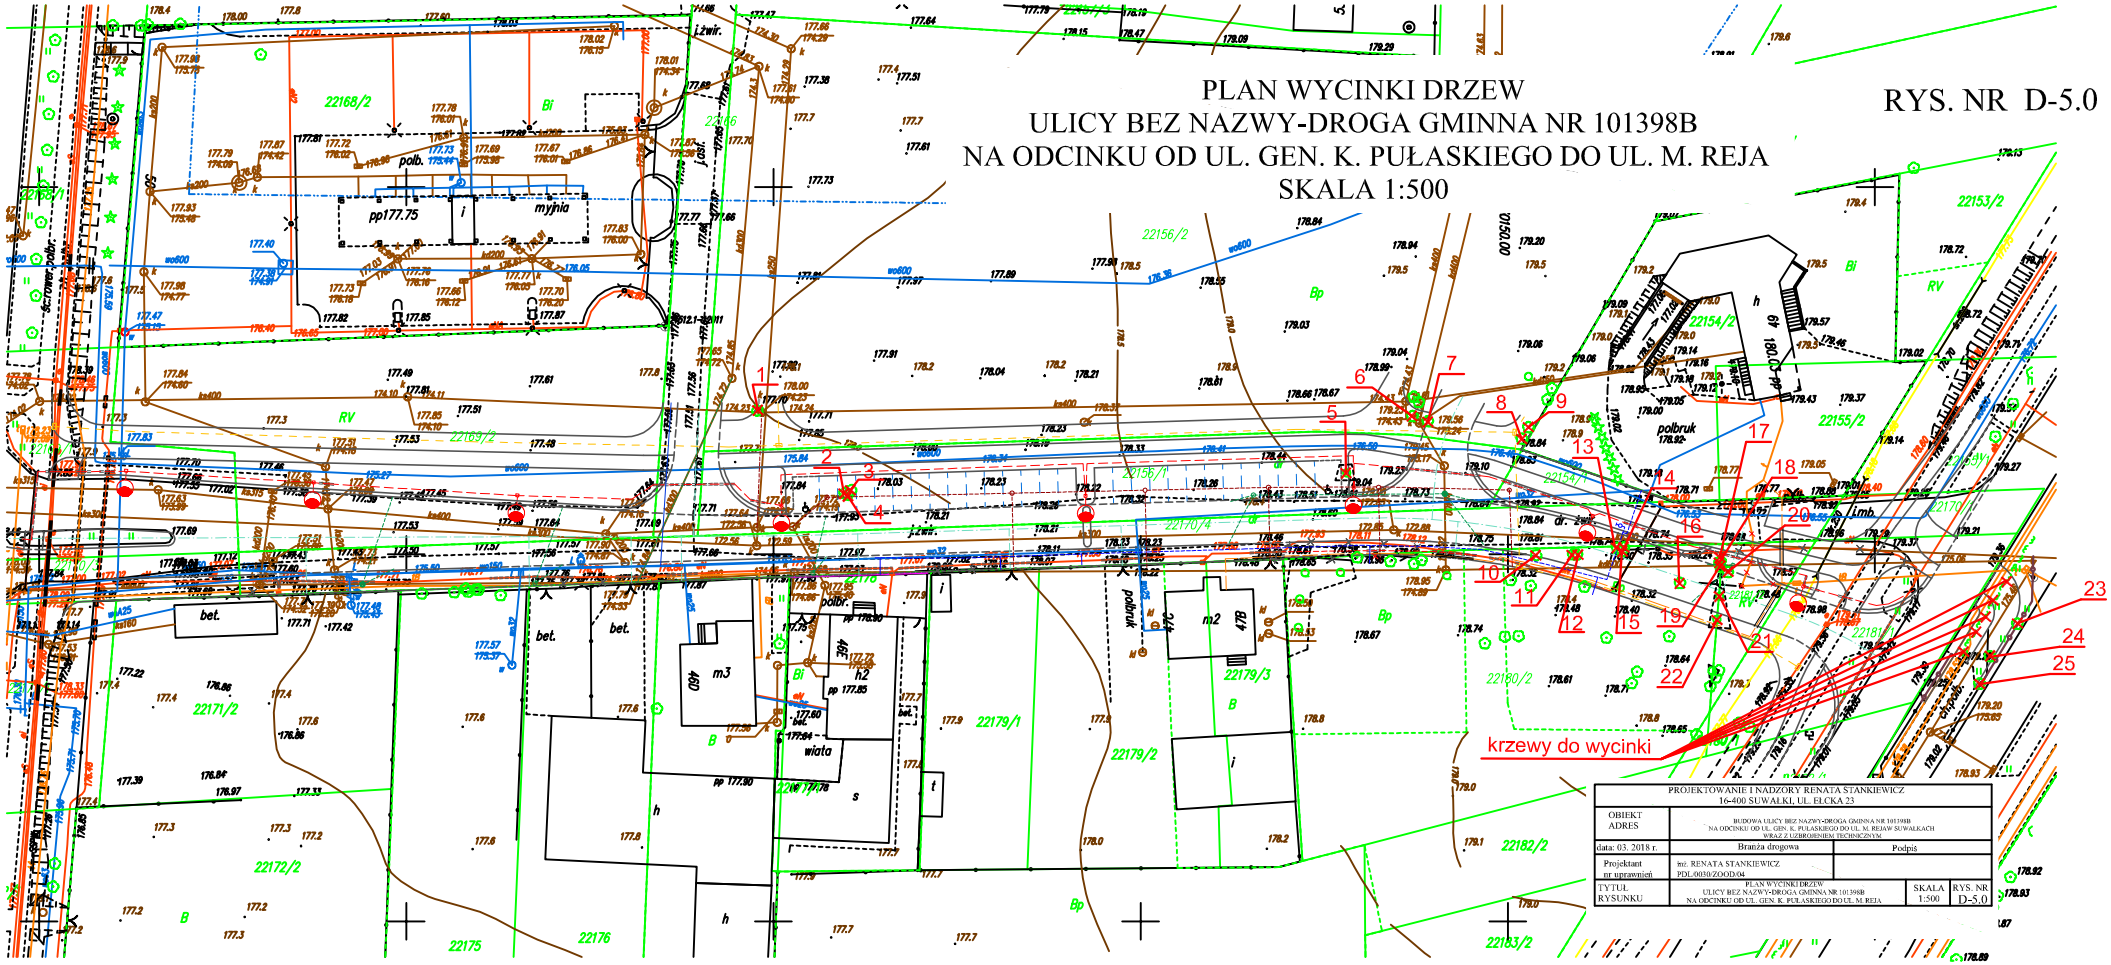

PROJEKTOWANIE I NADZORY RENATA STANKIEWICZ 16-400 SUWAŁKI, UL. EŁCKA 23		
OBIEKT ADRES	BUDOWA ULICY BEZ NAZWY-DROGA GMINNA NR 101398B NA ODCINKU OD UL. GEN. K. PUŁASKIEGO DO UL. M. REJA W SUWAŁKACH WRAZ Z UZBROJENIEM TECHNICZNYM	
data: 03. 2018 r.	Branża drogowa	Podpis
Projektant nr uprawnień	inż. RENATA STANKIEWICZ PDL/0030/ZOOD/04	
TYTUŁ RYSUNKU	PLAN WYCINKI DRZEW ULICY BEZ NAZWY-DROGA GMINNA NR 101398B NA ODCINKU OD UL. GEN. K. PUŁASKIEGO DO UL. M. REJA	SKALA 1:500 / RYS. NR D-5.0