


# PROJEKTOWANY PRZEKRÓJ GEOTECHNICZNY

## SKALA 1:2000/200

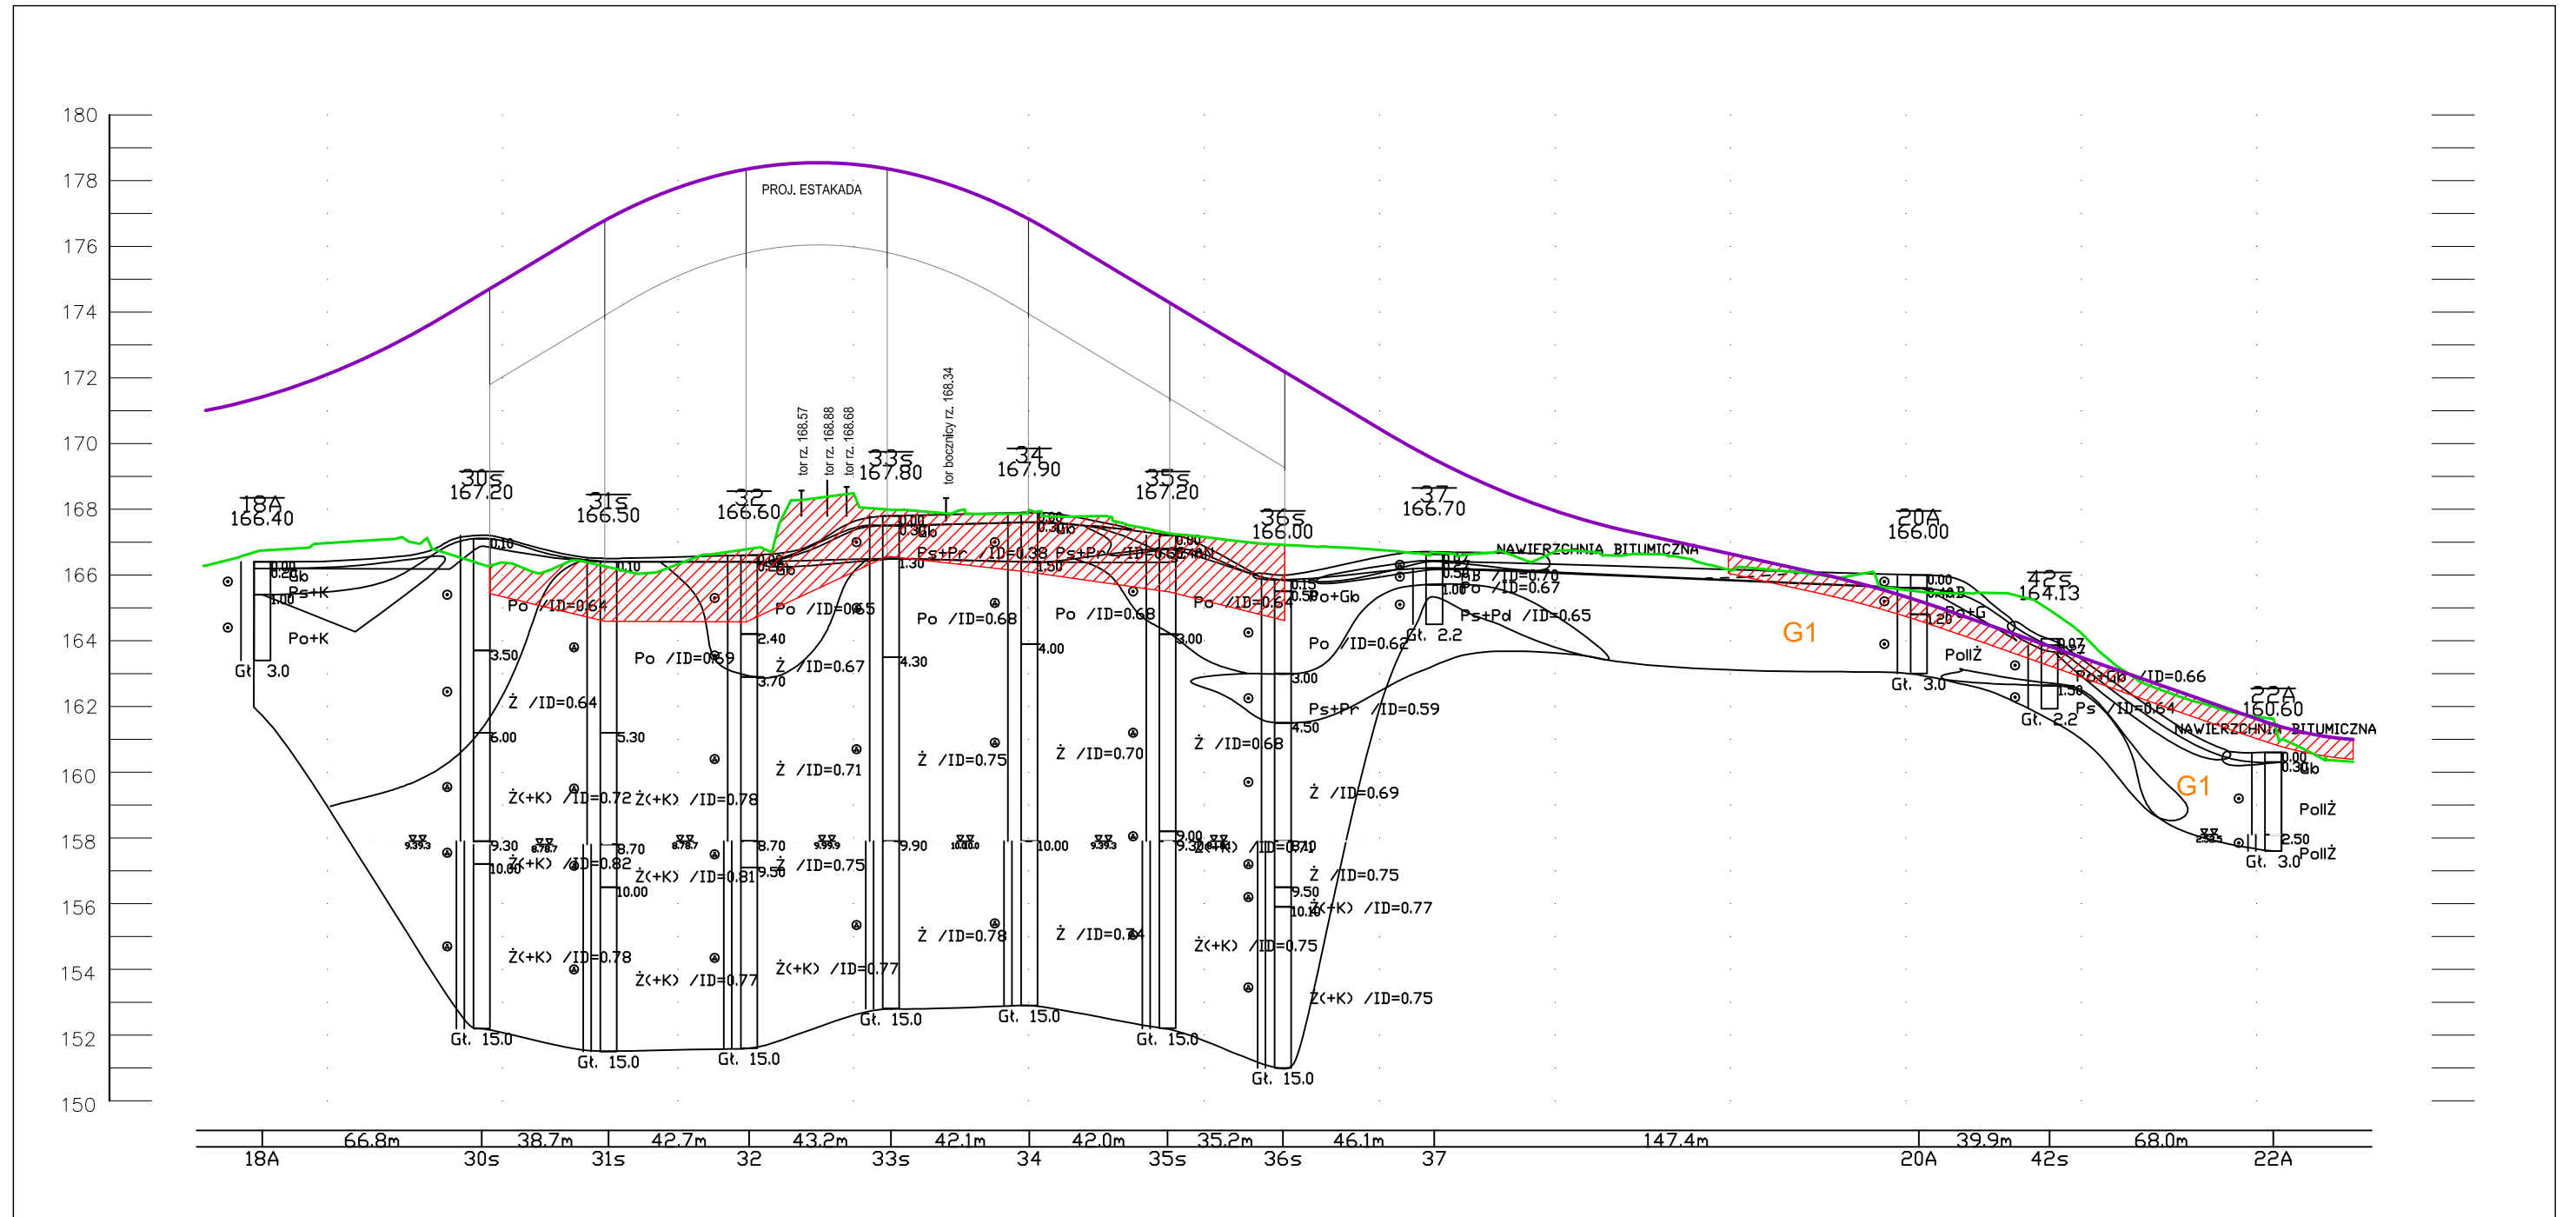

### Legenda:

- G1 - grupy nośności podłoża gruntowego
- konstrukcja drogi
- grunt rodzimy
- - projektowana niweleta
- - linia ukształtowania terenu