


PROJEKTOWANY PRZEKRÓJ GEOTECHNICZNY SKALA 1:2000/200

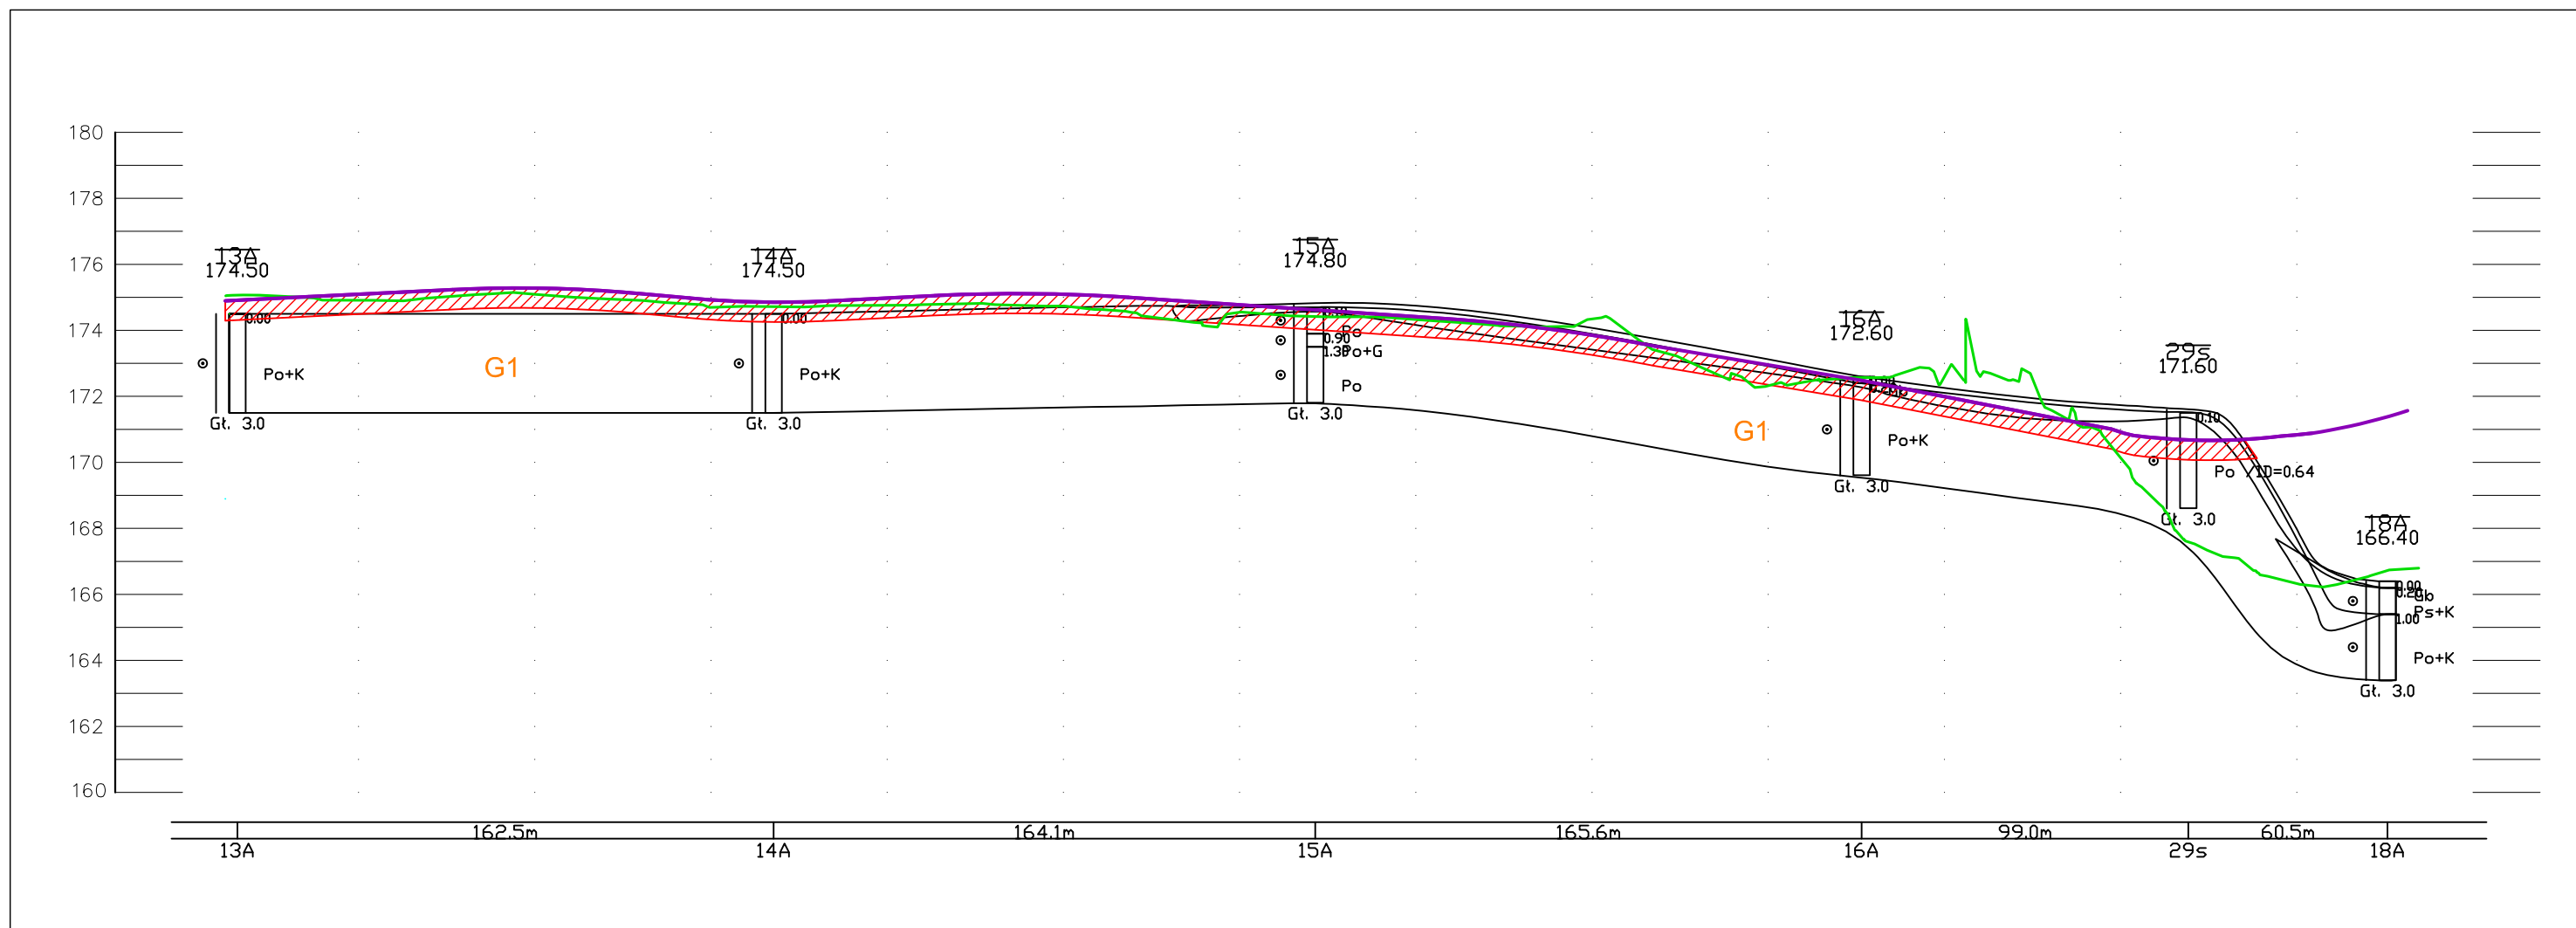

Legenda:

- G1 - grupy nośności podłoża gruntowego
- konstrukcja drogi
- grunt rodzimy
- projektowana niweleta
- linia ukształtowania terenu