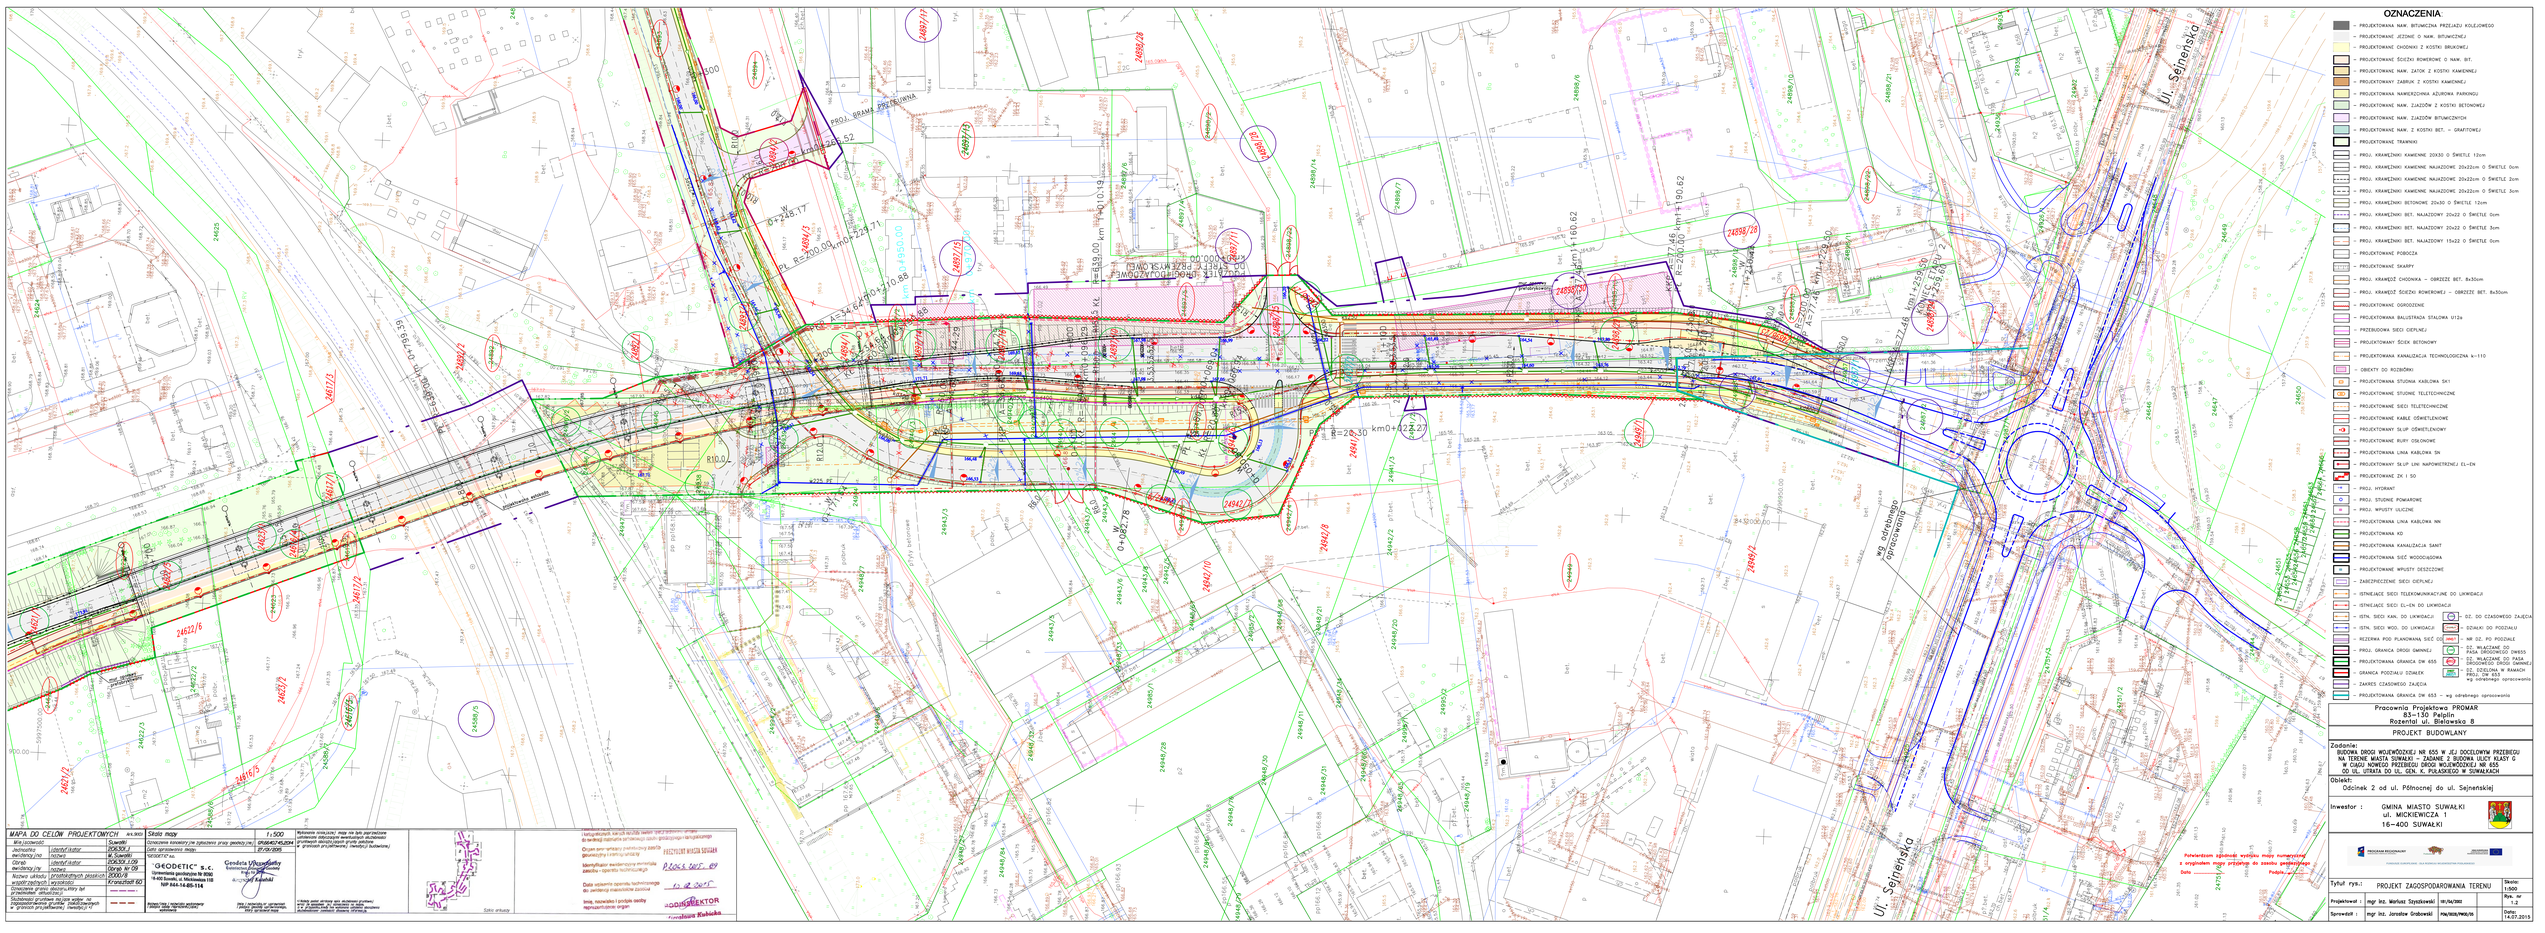
OZNACZENIA
- PROJEKTOWANA NAW. BITUMICZNA PRZEJAZU KOLEJOWEGO
- PROJEKTOWANE JEZDNIE O NAW. BITUMICZNEJ
- PROJEKTOWANE CHODNIKI Z KOSTKI BRUKOWEJ
- PROJEKTOWANE ŚCIEŻKI ROWEROWE O NAW. BIT.
- PROJEKTOWANE NAW. ZATOK Z KOSTKI KAMIENNEJ
- PROJEKTOWANY ZJAZDUK Z KOSTKI KAMIENNEJ
- PROJEKTOWANA NAWIERZCHNIA AZUROWA PARKINGU
- PROJEKTOWANE NAW. ZJAZDÓW Z KOSTKI BETONOWEJ
- PROJEKTOWANE NAW. ZJAZDÓW BITUMICZNYCH
- PROJEKTOWANE NAW. Z KOSTKI BET. – GRAFITOWEJ
- PROJEKTOWANE TRAWNIKI
- PROJ. KRAWĘŻNIKI KAMIENNE 20X30 O ŚWIETLE 12cm
- PROJ. KRAWĘŻNIKI KAMIENNE NAJAZDOWE 25x22cm O ŚWIETLE 0cm
- PROJ. KRAWĘŻNIKI KAMIENNE NAJAZDOWE 25x22cm O ŚWIETLE 2cm
- PROJ. KRAWĘŻNIKI KAMIENNE NAJAZDOWE 25x22cm O ŚWIETLE 3cm
- PROJ. KRAWĘŻNIKI BETONOWE 20x30 O ŚWIETLE 12cm
- PROJ. KRAWĘŻNIKI BET. NAJAZDOWY 20x22 O ŚWIETLE 0cm
- PROJ. KRAWĘŻNIKI BET. NAJAZDOWY 20x22 O ŚWIETLE 3cm
- PROJ. KRAWĘŻNIKI BET. NAJAZDOWY 15x22 O ŚWIETLE 0cm
- PROJEKTOWANE POBOCZA
- PROJEKTOWANE SKARPY
- PROJ. KRAWĘDŹ CHODNIKA – OBRZEŻE BET. 8x30cm
- PROJ. KRAWĘDŹ ŚCIEŻKI ROWEROWEJ – OBRZEŻE BET. 8x30cm
- PROJEKTOWANE OGRODZENIE
- PROJEKTOWANA BALUSTRADA STALOWA U12a
- PRZEBUDOWA SIECI CIEPLNEJ
- PROJEKTOWANY ŚLIZK BETONOWY
- PROJEKTOWANA KANALIZACJA TECHNOLOGICZNA k–110
- OBIEKTY DO ROZBIÓRKI
- PROJEKTOWANE STUDNIA KABLOWA SK1
- PROJEKTOWANE STUDNIE TELETECHNICZNE
- PROJEKTOWANE SIECI TELETECHNICZNE
- PROJEKTOWANE KABLE OŚWIETLENIOWE
- PROJEKTOWANY SŁUP OŚWIETLENIOWY
- PROJEKTOWANE RURY OSŁONOWE
- PROJEKTOWANA LINIA KABLOWA SN
- PROJEKTOWANY SŁUP LINI NAPOWIETRZNEJ EL–DN
- PROJEKTOWANE ZK I SO
- PROJ. HYDRANT
- PROJ. STUDNIE POMIAROWE
- PROJ. WPUSTY ULICZNE
- PROJEKTOWANA LINIA KABLOWA NN
- PROJEKTOWANA KD
- PROJEKTOWANA KANALIZACJA SANIT
- PROJEKTOWANA SIEĆ WODOCIĄGOWA
- PROJEKTOWANE WPUSTY DESZCZOWE
- ZABEZPIECZENIE SIECI GIEŁNEJ
- ISTNIEJĄCE SIECI TELEKOMUNIKACYJNE DO LIKWIDACJI
- ISTNIEJĄCE SIECI EL–EN DO LIKWIDACJI
- ISTN. SIECI KAN. DO LIKWIDACJI
- ISTN. SIECI WOD. DO LIKWIDACJI
- REZERWA POD PLANOWANĄ SIEĆ GE
- PROJ. GRANICA DROGI GMINNEJ
- PROJEKTOWANA GRANICA DW 655
- GRANICA PODZIAŁU DZIAŁEK
- ZAKRES CZASOWEGO ZAJĘCIA
- PROJEKTOWANA GRANICA DW 653 – wg odrębnego opracowania
- OZ. DO CZASOWEGO ZAJĘCIA
- DZIAŁKI PO PODZIALE
- NR DZ. PO PODZIALE
- DZ. WŁĄCZANE DO PASA DROGOWEGO DW655
- DZ. WŁĄCZANE DO PASA DROGOWEGO DW653 PROJ. DW 653 wg odrębnego opracowania
ul. Sejneńska
ul. Sejneńska
wg odrębnego opracowania
Pracownia Projektowa PROMAR
83–150 Pelplin
Rozentali ul. Bielowska 8
PROJEKT BUDOWLANY
Zadanie:
BUDOWA DROGI WOJEWÓDZKIEJ NR 655 W JEJ DOCELOWYM PRZEBIEGU NA TERENIE MIASTA SUWAŁKI – ZADANIE 2 BUDOWA ULICY KLASY G W CIĄGU NOWEGO PRZEBIEGU DROGI WOJEWÓDZKIEJ NR 655 OD UL. UTRATA DO UL. GEN. K. PUŁASKIEGO W SUWAŁKACH
Obiekt:
Odcinek 2 od ul. Północnej do ul. Sejneńskiej
Inwestor :
GMINA MIASTO SUWAŁKI
ul. MICKIEWICZA 1
16–400 SUWAŁKI
Potwierdzam zgodność wyrysu mapy numerycznej z wypisem mapy przyjęte do zasobu geodezyjnego
Data ...
Podpis ...
Tytuł rys.: PROJEKT ZAGOSPODAROWANIA TERENU
Skala: 1:500
Projektował : mgr inż. Mariusz Szyszkowski
Rys. nr 1.2
Sprawdził : mgr inż. Jarosław Grabowski
Data: 14.07.2015
MAPA DO CELÓW PROJEKTOWYCH
Skala mapy 1:500
GEODETIC" S.C.
Usługowe geodezyjne Nr 8090
19-400 Suwałki, ul. Wschodnia 11B
NIP 844-14-85-114
Gmina Miejska Suwałki
Sytuacja