ul. Piaskowa

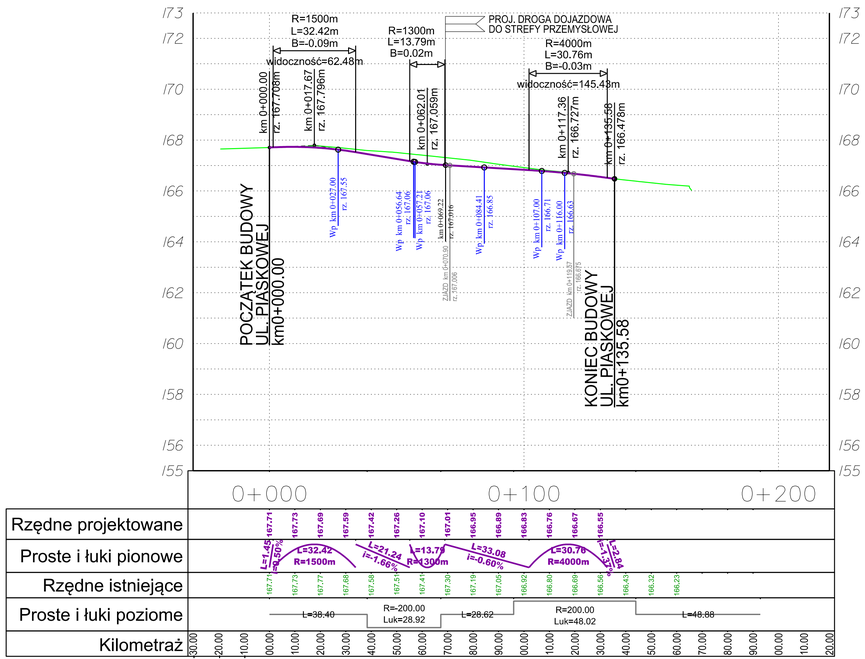

wjazd na pętlę autobusową przy ul. Piaskowej

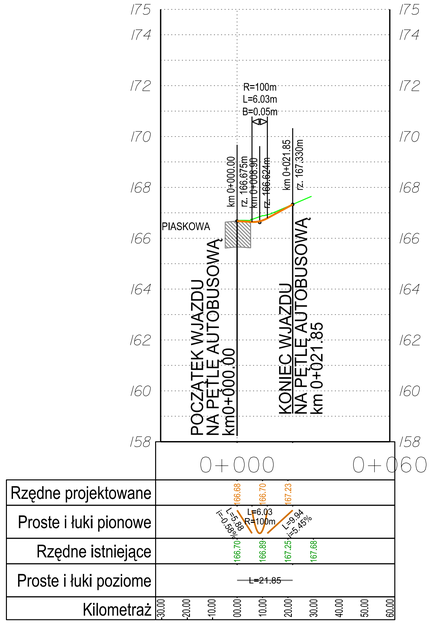

zjazd do P.E.C.

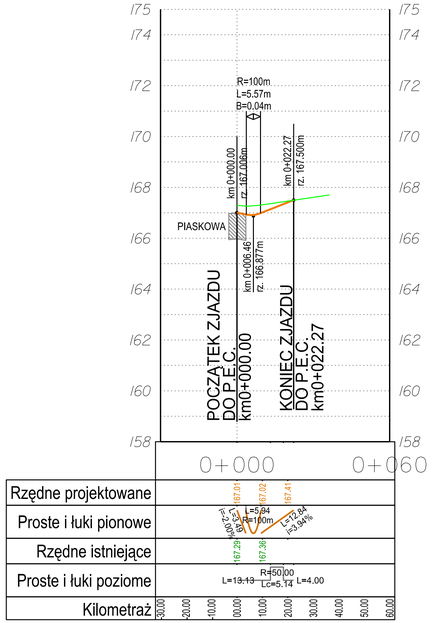

Pracownia Projektowa PROMAR
83-130 Pelplin
Rozental ul. Bielawska 8

PROJEKT BUDOWLANY

Zadanie:
BUDOWA DROGI WOJEWÓDZKIEJ NR 655 W JEJ DOCELOWYM PRZEBIEGU NA TERENIE MIASTA SUWAŁKI – ZADANIE 2 BUDOWA ULICY KLASY G W CIĄGU NOWEGO PRZEBIEGU DROGI WOJEWÓDZKIEJ NR 655 OD UL. UTRATA DO UL. GEN. K. PUŁASKIEGO W SUWAŁKACH

Obiekt:
Odcinek 2 od ul. Północnej do ul. Sejneńskiej

Inwestor : GMINA MIASTO SUWAŁKI
ul. MICKIEWICZA 1
16-400 SUWAŁKI

PROGRAM REGIONALNY
FUNDUSZE EUROPEJSKIE - DLA ROZWOJU MOŻEWÓDZTWA PODLASKIEGO

Tytuł rys.: PROFIL PODŁUŻNY – UL. PIASKOWA			Skala: 1:100/1000
Projektował :	mgr inż. Mariusz Szyszkowski	181/Gd/2002	Rys. nr 2.4
Sprawdził :	mgr inż. Jarosław Grabowski	PDM/0028/PWOD/05	Data: 14.07.2015