




PRZEKROJ NORMALNY 6-6
UL. Armii Krajowej, KR5

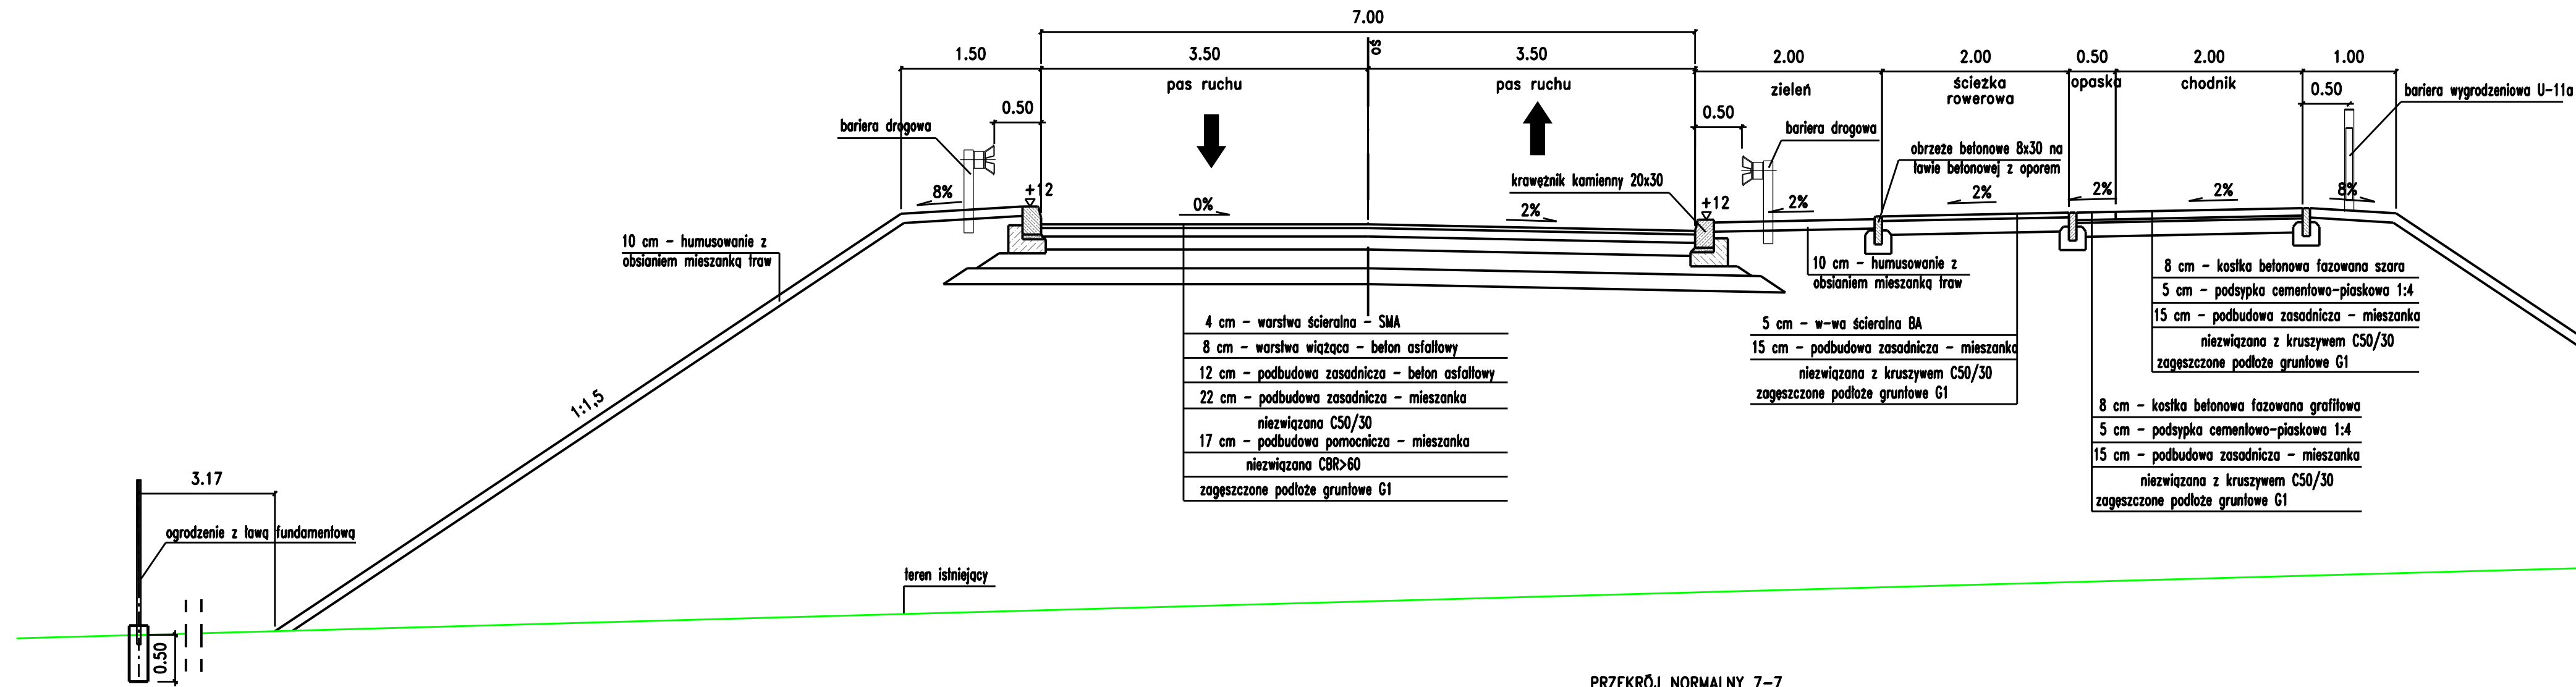

PRZEKROJ NORMALNY 7-7
UL. Armii Krajowej, KR5

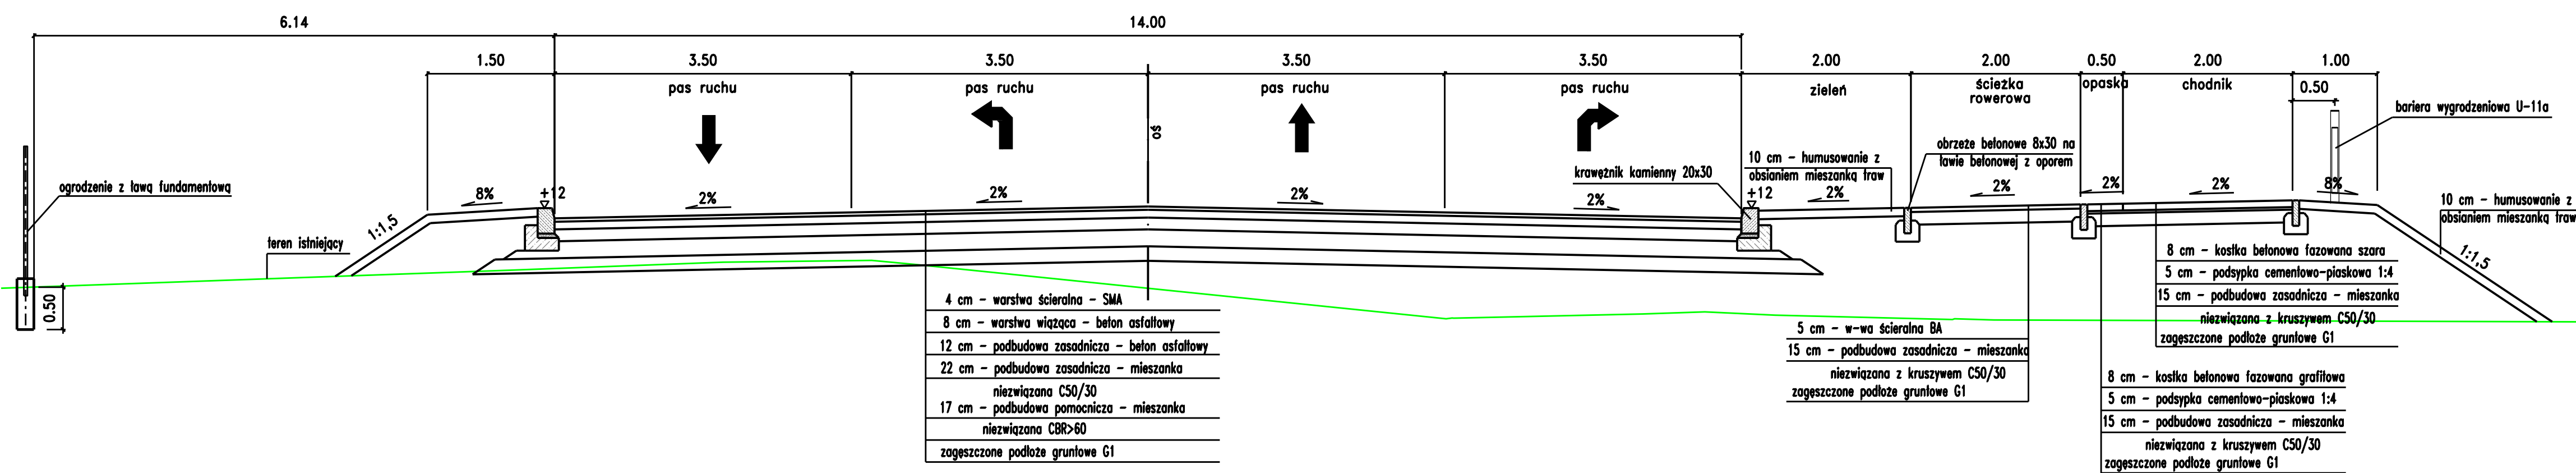

droga dojazdowa do strefy przemysłowej, KR3

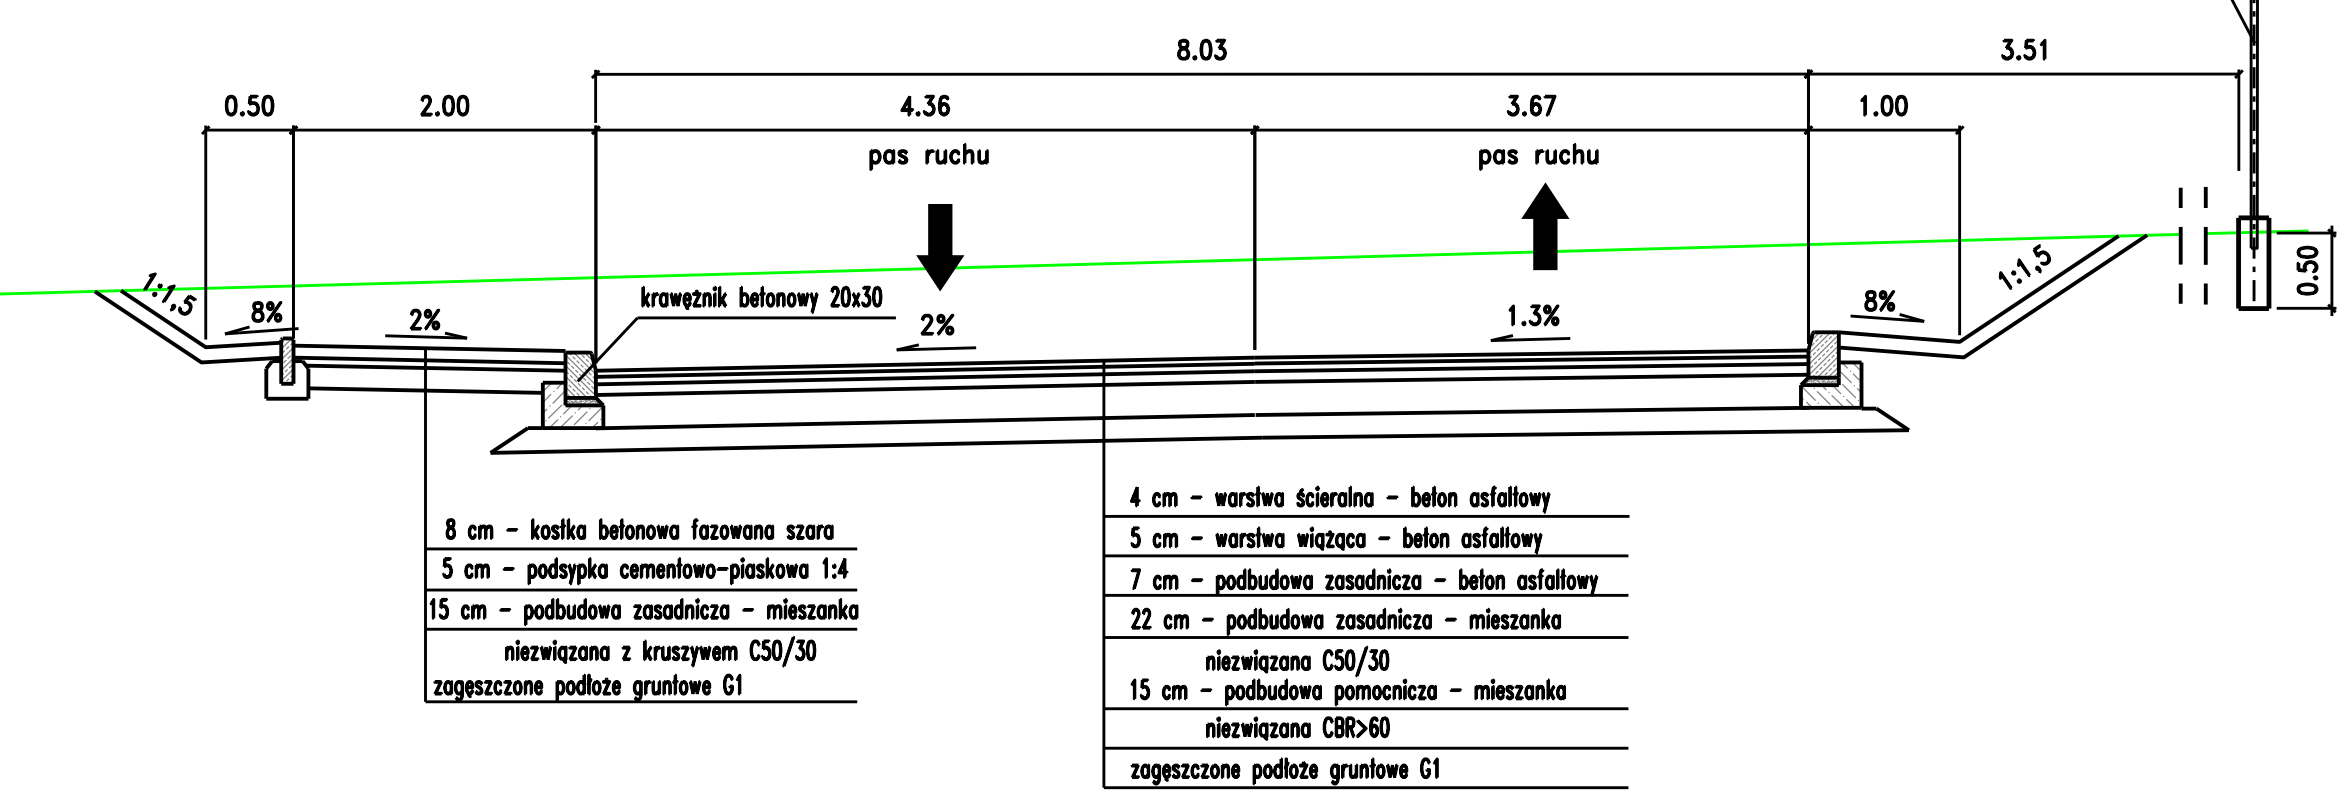

Pracownia Projektowa PROMAR
83-130 Pelplin
Rozenal ul. Bielawska 8
PROJEKT BUDOWLANY

Zadanie:
BUDOWA DRÓGI WOJEWÓDZKIEJ NR 655 W JEJ DOCELOWYM PRZEBIEGU
NA TERENIE MIASTA SUWAŁKI - ZADANIE 2 BUDOWA ULICY KLASY G
W CIĄGU NOWEGO PRZEBIEGU DRÓGI WOJEWÓDZKIEJ NR 655
OD UL. UTRATA DO UL. GEN. K. PUŁASKIEGO W SUWAŁKACH

Obiekt:
Odcinek 2 od ul. Północnej do ul. Sejneńskiej

Inwestor :
MIASTO SUWAŁKI
ul. MICKIEWICZA 1
16-400 SUWAŁKI



Tytuł rys.: PRZEKROJE NORMALNE		Skala: 1:50
Projektował : mgr inż. Mariusz Szyszkowski	181/04/2002	Rys. nr 3.4
Sprawił : mgr inż. Jarosław Grabowski	POM/0028/PW00/05	Data: 14.07.2015