


OZNACZENIA

ter. projektowany —
ter. istniejący - - -

1:100
1:500

OZNACZENIE PROFILU:
POZIOM PORÓWNAWCZY

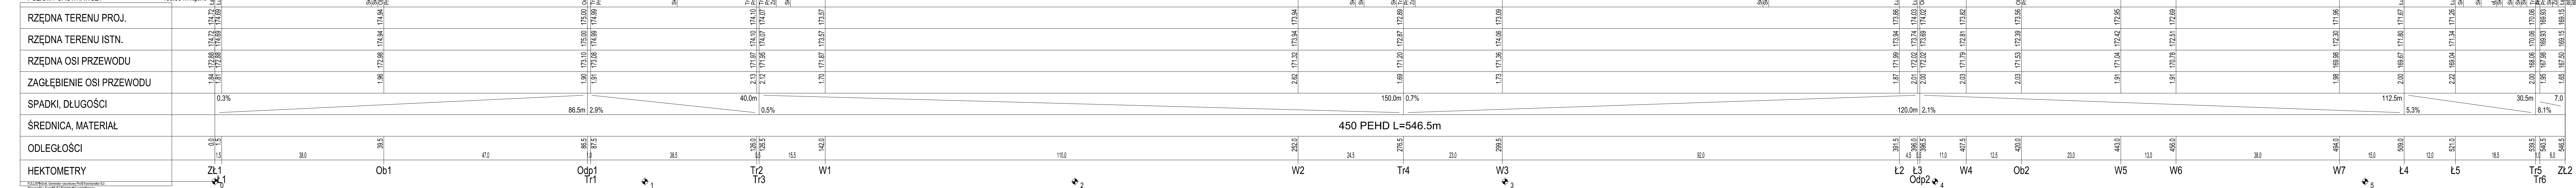

Pracownia Projektowa PROMAR
83-130 Pelplin
Rożental ul. Bielawska 8

PROJEKT BUDOWLANY

Zadanie:
BUDOWA DRUGI WOJEWÓDZKIEJ NR 655 W JEJ DOCELOWYM PRZEBIEGU
NA TERENIE MIASTA SUWAŁKI – ZADANIE 2 BUDOWA ULICY KLASY G
W CIĄGU NOWEGO PRZEBIEGU DRUGI WOJEWÓDZKIEJ NR 655
OD UL. UTRATA DO UL. GEN. K. PUŁASKIEGO W SUWAŁKACH

Obiekt:
Odcinek 2 od ul. Północnej do ul. Sejneńskiej

Inwestor :
GMINA MIASTO SUWAŁKI
ul. MICKIEWICZA 1
16-400 SUWAŁKI



Tyt. rysunku:
SIECI WODNO-KANALIZACYJNE; PROFILE WODA

Projektował : mgr inż. Stanisław Hasse
Sprawdził : mgr inż. Paweł Bieschke

Skala:
1:100/500
Rys. nr
EII.4.01
Data:
07-2015