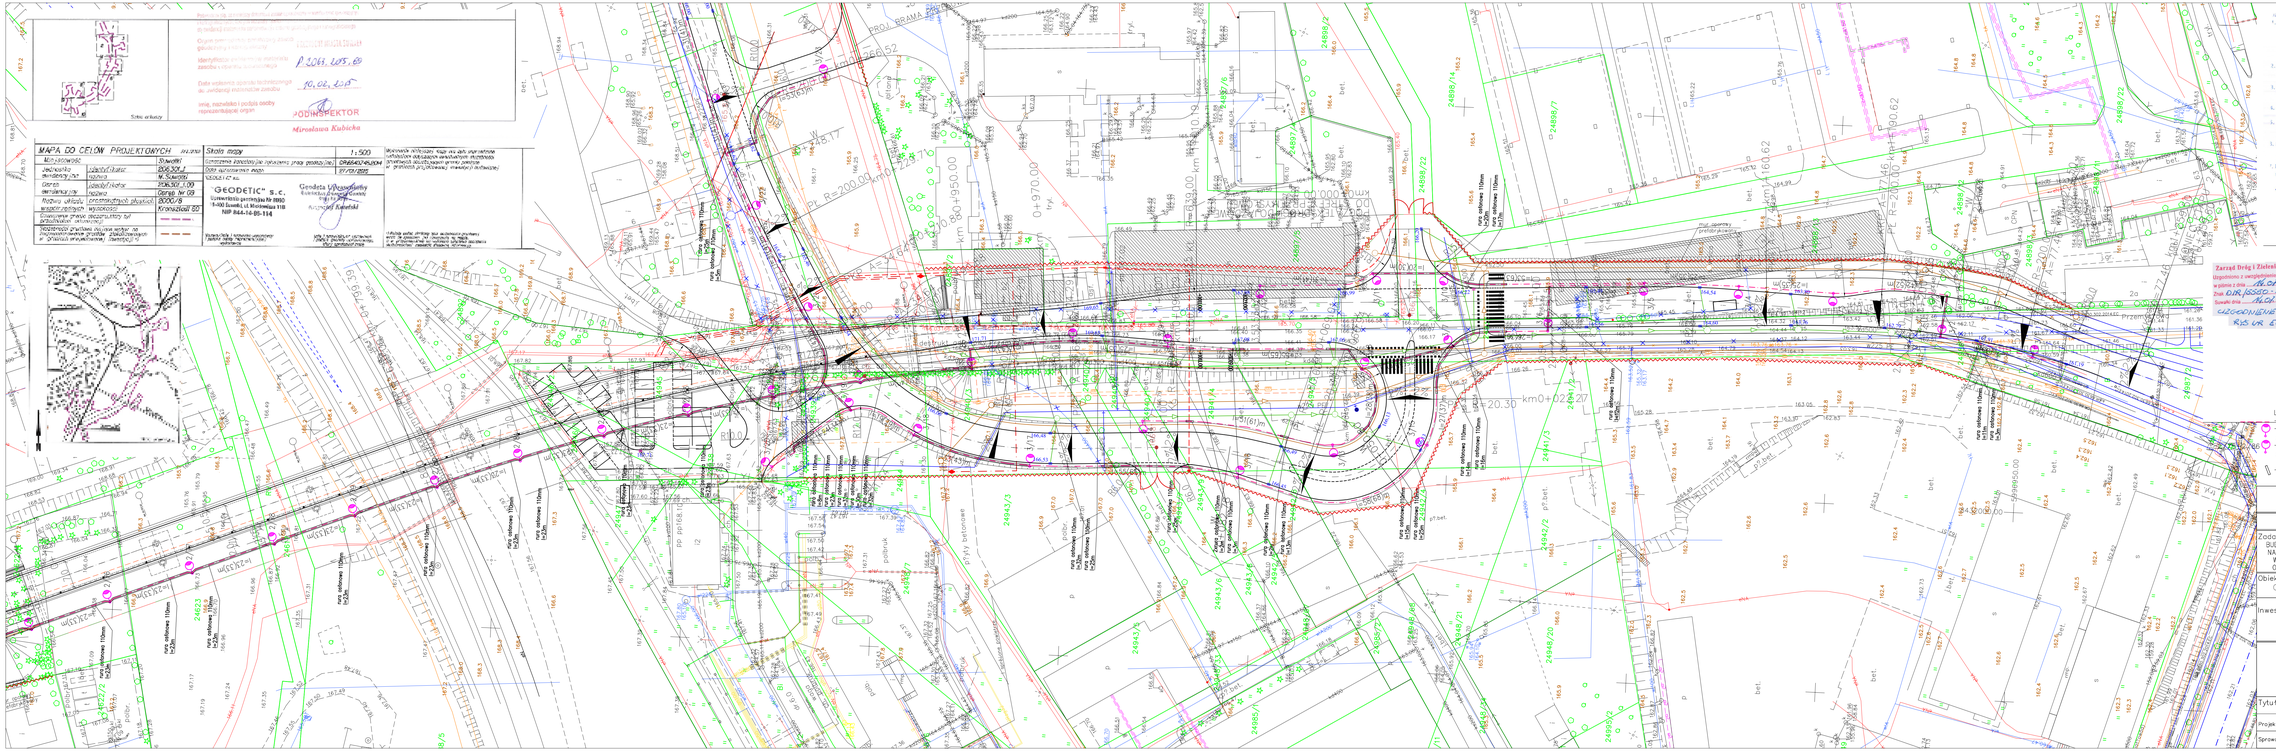

Sitko arkuszy
Ogólnie zmienione zostały przedmiotowe zmiany projektu
Identyfikacja zmiany projektu
Data wpisania zgłoszenia technicznego do zwiększenia zmiany
Imię, nazwisko i podpis osoby reprezentującej organ
PODINSPEKTOR
Mirosława Kubicka
MAPA DO CELÓW PROJEKTOWYCH
Skala mapy 1:500
Ostateczne zaopatrzenie zgłoszenia prawa geodezyjnego
Dzień wykonania mapy
"GEODETIC" s.c.
Gendeta Uprawniony
Kierownik Kowalski
Zarząd Dróg i Zieleni w Suwałkach
Uzgodniono z uwzględnieniem uwag zawartych w piśmie z dnia 14.07.2015
Zmiana DIR/5550-108/16/5428/2015
Suwałki dnia 14.07.2015
UZGODNIENIE DOTYCZY RYS UR E1-E4
DYREKTOR
Zarządu Dróg i Zieleni w Suwałkach
mgr inż. Tomasz Łazarski
my naturalny
70 z oprawą
my naturalny
70 z oprawą
Zarząd Dróg i Zieleni w Suwałkach
Uzgodniono z uwzględnieniem uwag zawartych w piśmie z dnia 08.07.2015
Zmiana DIR/5550-108/16/5428/2015
Suwałki dnia 08.07.2015
DYREKTOR
Zarządu Dróg i Zieleni w Suwałkach
mgr inż. Tomasz Łazarski
LEGENDA:
-proj. linia kablowa oświetlenia
-proj. słup oświetleniowy o wys. 10m kolor: anodowany naturalny z wysięgnikiem Nr. 1/1,5/3,7/5 na fundamencie B-70 z oprawą LED 72W 5000K T2
-proj. słup oświetleniowy o wys. 10m kolor: anodowany naturalny z wysięgnikiem Nr. 1/2,5/3,7/5 na fundamencie B-70 z oprawą LED 72W 5000K T2
-rura osłonowa
Pracownia Projektowa PROMAR
83-130 Pelplin
Rozental ul. Bielawska 8
PROJEKT BUDOWLANY
Zadanie:
BUDOWA DROGI WOJEWÓDZKIEJ NR 655 W JEJ DOCELOWYM PRZEBIEGU NA TERENIE MIASTA SUWAŁKI – ZADANIE 2 BUDOWA ULICY KLASY G W CIĄGU NOWEGO PRZEBIEGU DROGI WOJEWÓDZKIEJ NR 655 OD UL. UTRATA DO UL. GEN. K. PUŁASKIEGO W SUWAŁKACH
Obiekt:
Odcinek 2 od ul. Północnej do ul. Sejneńskiej
Inwestor :
GMINA MIASTO SUWAŁKI
ul. MICKIEWICZA 1
16-400 SUWAŁKI
PROGRAM REGIONALNY
Tytuł rys.: Linie kablowe nN, oświetlenie zewnętrzne
Skala: 1:500
Projektował : mgr inż. Marian Malinowski PDL/0137/POOL/11
Rys. nr E2
Sprawdził : mgr inż. Mariusz Ostrowski PDL/0136/POOL/11
Data: 14.07.2015